


GUT Geodezyjne Urządzenie terenowe  
 ul. Wilsona 14.05. 2000 r.  
 tel. 022/7818983; 0 501 392 635  
 e-mail: gut.robort@wp.pl

MAPA SYTUACYJNO-WYSOKOSCIOVA  
 DLA CILOW PROJEKTOWCI  
 CZĘŚĆ 2 z.3.

Terenem położonego w m. Zielonka, ul. Marecka  
 działka ewidencyjna nr 94 w obrębie 014-4-0-06-036-05  
 Skala: 1:500

Wyznaczonym zakresem został zakwalifikowany pomiarowy  
 i wysokościowym inwentaryzacja urządzeń poziomych

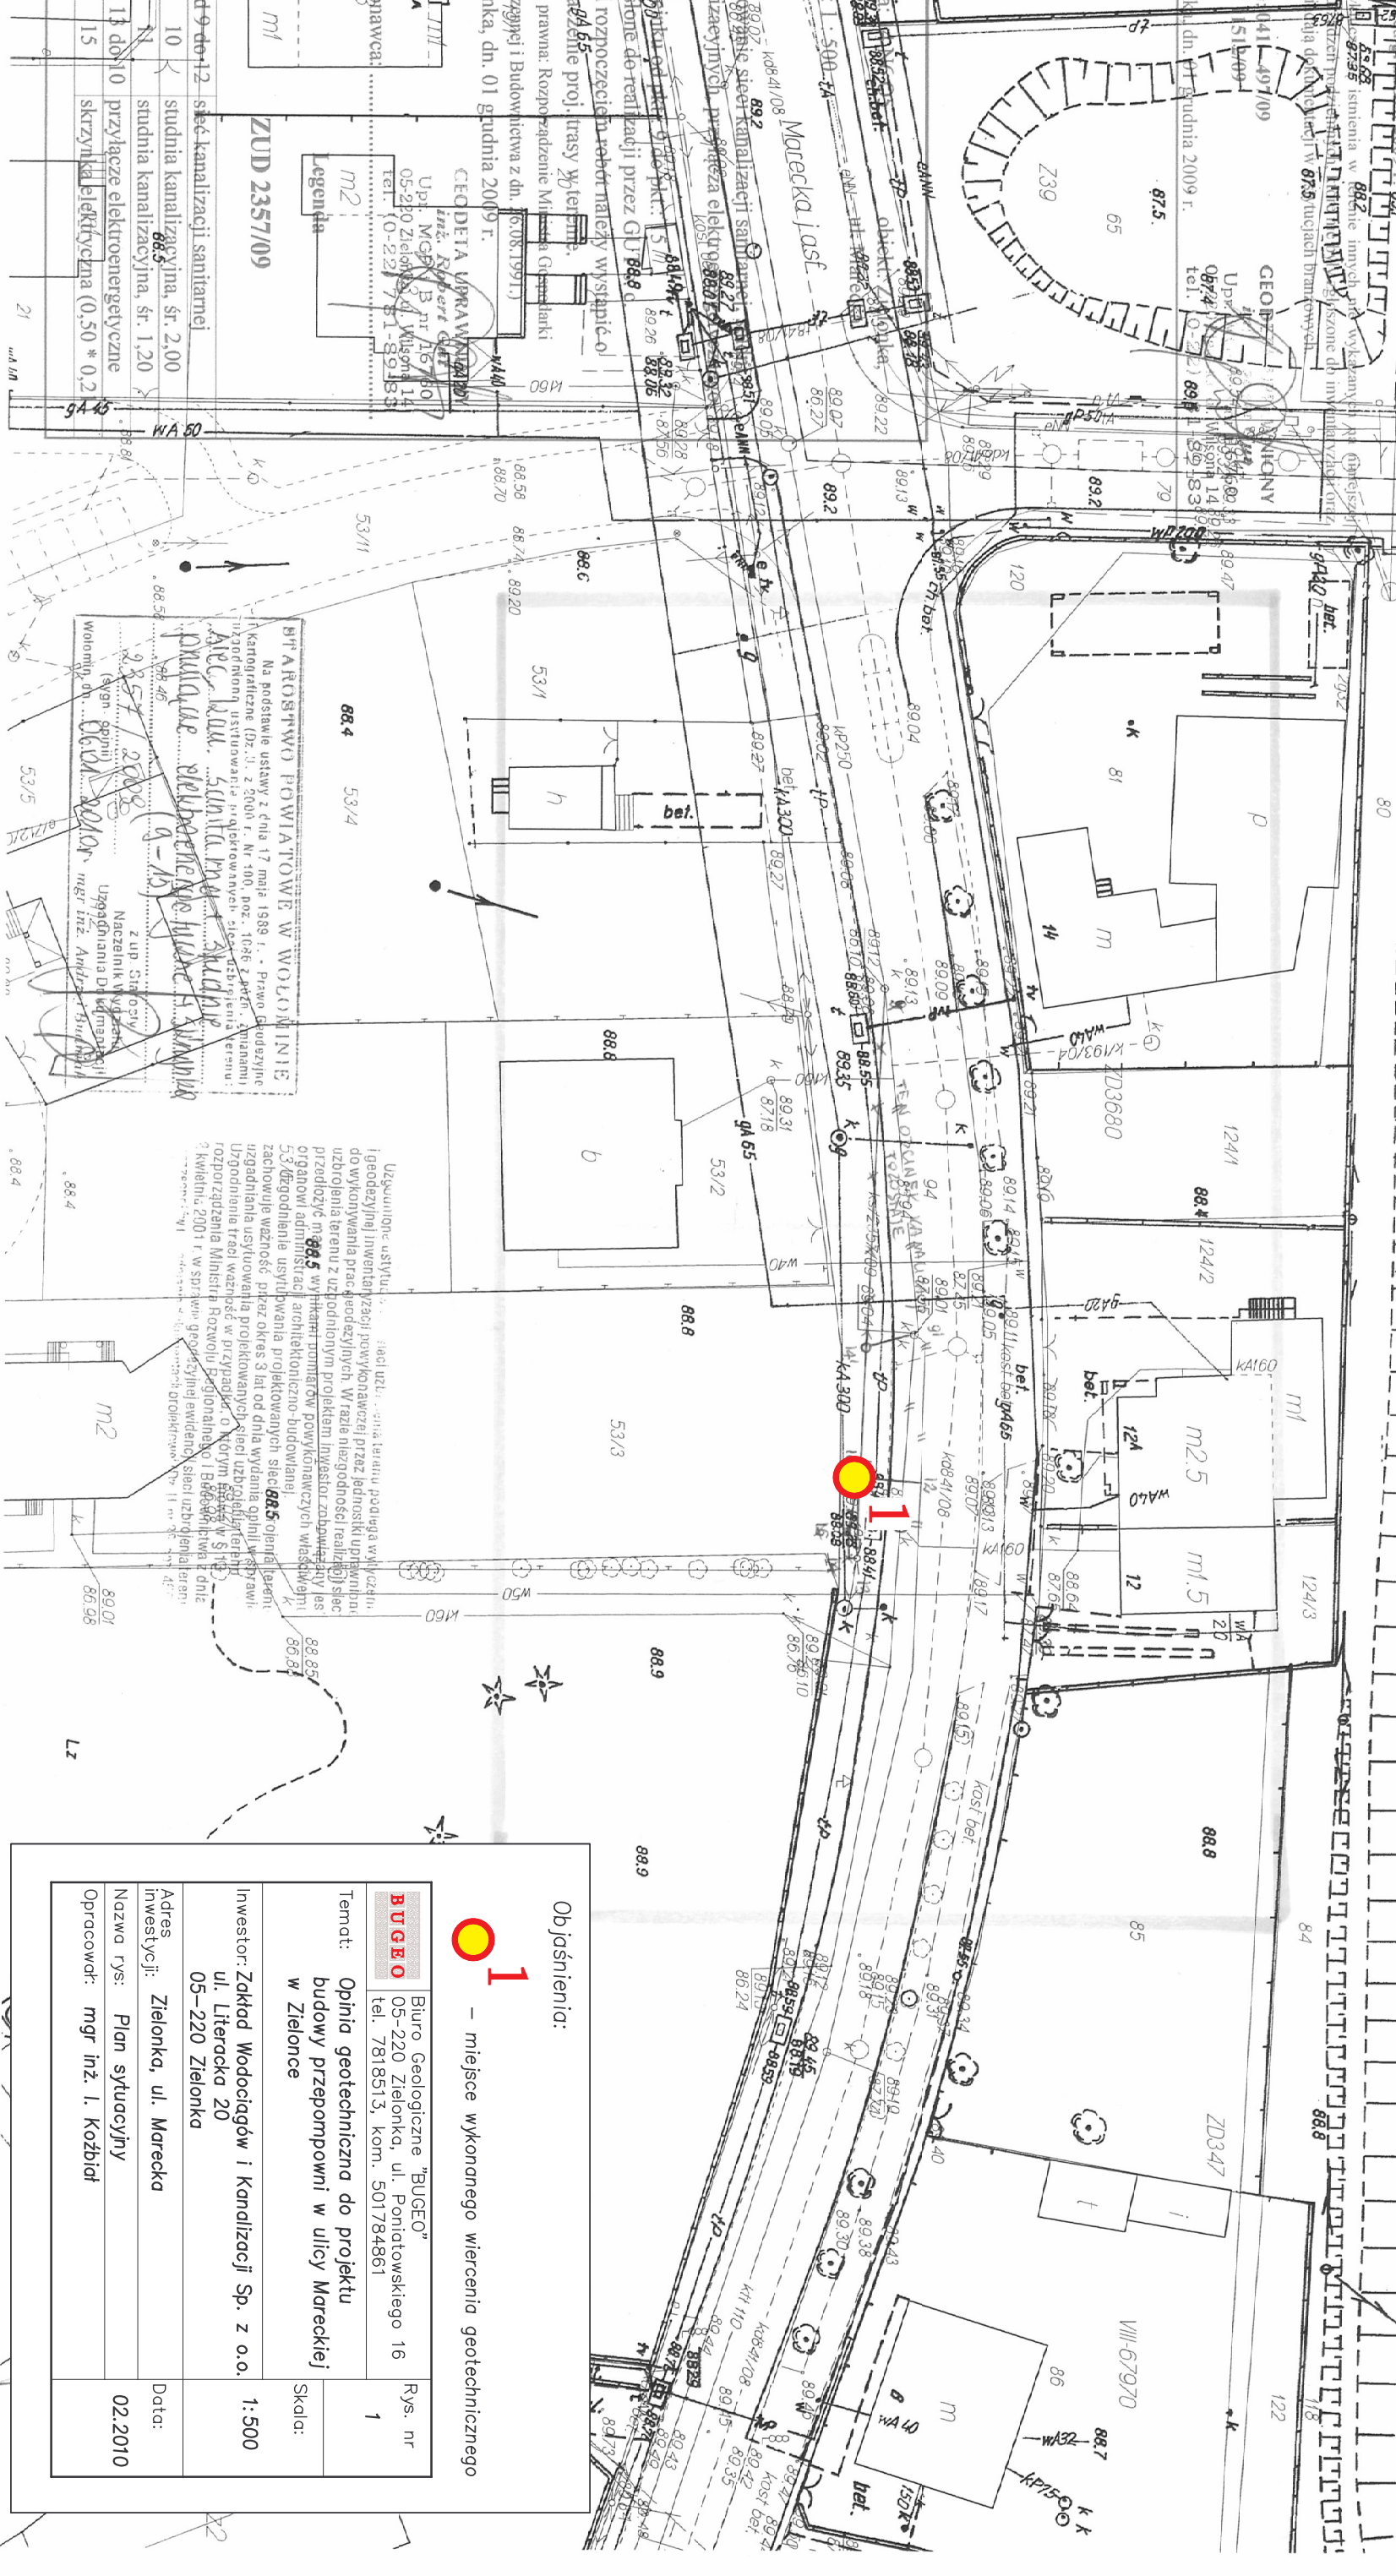

1705.1989 r. - Prawo geodezyjne  
 i Kartograficzne (t.j. Dz. U. 2000 r.  
 Nr 100, poz. 1086, ze zm.)  
 rozporządzenie, rozporządzenie  
 oraz reprodukcje w celu  
 rozpowszechniania i wydawnictwa  
 niniejszej mapy w celu zezwolenia  
 Starosty Powiatu Włodzkiego

Ul. Nadrzeczna J.z.

10	studnia kanalizacyjna, śr. 2,00
11	studnia elektryczna, śr. 1,20
12	skrzyżowanie elektryczna (0,50 * 0,2)

**ZUID 2357/09**

CEODETA UPRAWNIENI  
 Upr. MG 13 nr 15/160  
 05-210 Zielonka, ul. Wilsona 14  
 Tel.: 0-22-7818983, 0-501-392-635

Legenda  
 M2

Urządzenie użytku...  
 i geodezyjnej inwentaryzacji...  
 do wykonania prac geodezyjnych...  
 uzbrojenia terenu z użyciem...  
 przedłożony m. 885 wykład...  
 53/2

Objaśnienia:  
 1 - miejsce wykonanego wiercenia geotechnicznego

<b>BUGEO</b>		Rys. nr
Biuro Geologiczne "BUGEO"		1
05-220 Zielonka, ul. Poniatowskiego 16 tel. 7818513, kom. 501784861		
Temat: <b>Opinia przetchnicza do projektu budowy przepompowni w ulicy Mareckiej w Zielonce</b>		Skala:
Inwestor: Zakład Wodociągów i Kanalizacji Sp. z o.o. ul. Literacka 20 05-220 Zielonka		1:500
Adres inwestycji: Zielonka, ul. Marecka		Data:
Nazwa rys: Plan sytuacyjny		02.2010
Opracował: mgr inż. I. Koźbiel		