

MAPA DO CELÓW PROJEKTOWYCH

Skala: 1:500
 Miejscowość: m. Zielonka, ul. Ossowska
 Jednostka ewidencyjna: 143404 1 - Zielonka
 Obręb: 5-40-07 dz. ew. 90
 Oznaczenie kancelaryjne zgłoszenia pracy geodezyjnej:
 KERG: 041-489/2012, l. dz. 13315/2012
 Nazwa układu współrzędnych:
 prostokątnych płaskich: 2000 strefa 7
 układu wysokości: Kronsztadt 86
 Oznaczenie granic obszaru, który był przedmiotem aktualizacji: kolor zielony
 Pomiar aktualizacyjny wykonano: listopad 2012
 Mapa do celów projektowych została wykonana bez ustalenia, czy w granicach działki ewidencyjnej oznaczonej numerem 90 grunt został obciążony służebnościami gruntowymi.
 Na terenie przedstawionym na niniejszej mapie może wystąpić dodatkowe uzbrojenie podziemne nie posiadające dokumentacji w instytucjach branżowych i nie dające się wykryć aparaturą. Mapa niniejsza może służyć do opracowania projektu technicznego i uzgodnienia w Zespole Uzgodnień Dokumentacji.

PROJEKT
 USŁUGI GEODEZYJNE I PROJEKTOWE
 inż. Paweł Piotrkowicz
 05-230 Kobylka, ul. Słowackiego 13 A
 tel. (0-22) 786-23-34, 0-502-067-425
 REGON 016173432, NIP 125-063-31-03

GEODETA UPRAWNIONY
 inż. Mariusz Krajczyk
 Nr upr. 19986

Projekt zagospodarowania terenu

Jednostka ewid.: Zielonka Układ wsp.: 2000 strefa 7(21°), Kronsztadt 86
 Wykonawca: NORTH Usługi Geodezyjne i Projektowe inż. Paweł Piotrkowicz

STAROSTWO POWIATOWE W WODZISZCIE
 Powiatowy Urząd Dokumentacji Geodezyjnej i Kartograficznej w Wodziszu Śląskim
 W obszarze oznaczonym kolorem zielonym na mapie dokonano aktualizacji i pomiaru między zasadniczej dokumentacji z punktu widzenia do gabarytów powiatowego w dok. ...
 Minimalna mapa może służyć do celów projektowych.
 Wodzisław, dn.: 013-10-28


N O R T H
 USŁUGI GEODEZYJNE I PROJEKTOWE
 inż. Paweł Piotrkowicz
 05-230 Kobylka, ul. Słowackiego 13 A
 tel. (0-22) 786-23-34, 0-502-067-425
 Działalność gospodarcza rozpoczęta 01.01.2012 r.

GEODETA
 inż. Mariusz Krajczyk
 Nr upr. 19986


STAROSTWO POWIATOWE W WOŁOMIŃSKIM
 Na podstawie ustawy z dnia 17 maja 1989 r. Prawo geodezyjne i kartograficzne (Dz. U. z 2000 r. Nr 22, poz. 1086, z późn. zmianami) wykonano aktualizację i pomiar służebności terenu.
 W zakresie stacji i punktów pomiarowych w obszarze oznaczonym kolorem zielonym na mapie dokonano aktualizacji i pomiaru między zasadniczej dokumentacji z punktu widzenia do gabarytów powiatowego w dok. ...
 Wodzisław, dn.: 09.04.2013

Usytuowanie przewodu deszczowego: 1-11 do 11-11
 na odcinku od 1 do 11
 określono do realizacji przez geodetę uprawnionego.
 Przed rozpoczęciem robót należy wystąpić o wyznaczenie projektowanej trasy w terenie.

Uzgodnione usytuowanie sieci uzbrojenia terenu podlega wytyczeniu i geodezyjnej inwentaryzacji pow. wykonawcy przez jednostki uprawnione do wykonywania prac geodezyjnych. W razie niezgodności realizacji sieci uzbrojenia terenu z uzgodnionym projektem inwestor zobowiązany jest przedstawić mapę zamykającą pomiarów pow. wykonawcy z odpowiednim organowi administracji architektoniczno-budowlanej.
 Uzgodnienie usytuowania projektowanej sieci uzbrojenia terenu zachowuje wartość przez okres 3 lat od dnia wydania opinii w sprawie uzgodnienia usytuowania projektowanych sieci uzbrojenia terenu. Uzgodnienie traci ważność w przypadku o którym mowa w art. 13 rozporządzenia Ministra Rozwoju Regionalnego i Budownictwa z dnia 2 kwietnia 2001 r. w sprawie rozporządzenia ewidencyjnej służby uzbrojenia terenu oraz zespółów uzgodnienia dokumentacji projektowej (Dz. U. nr 38, poz. 455).

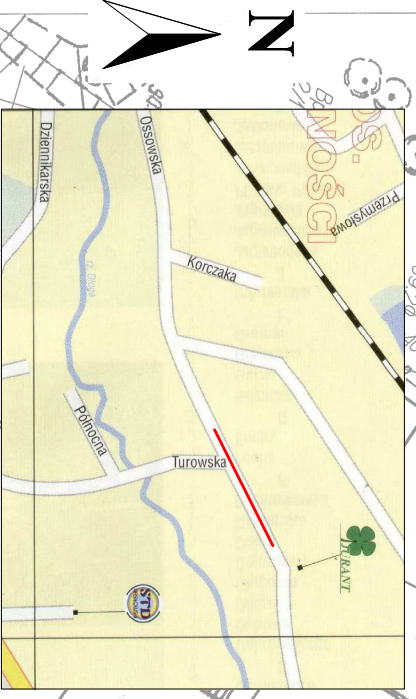

ORIENTACJA

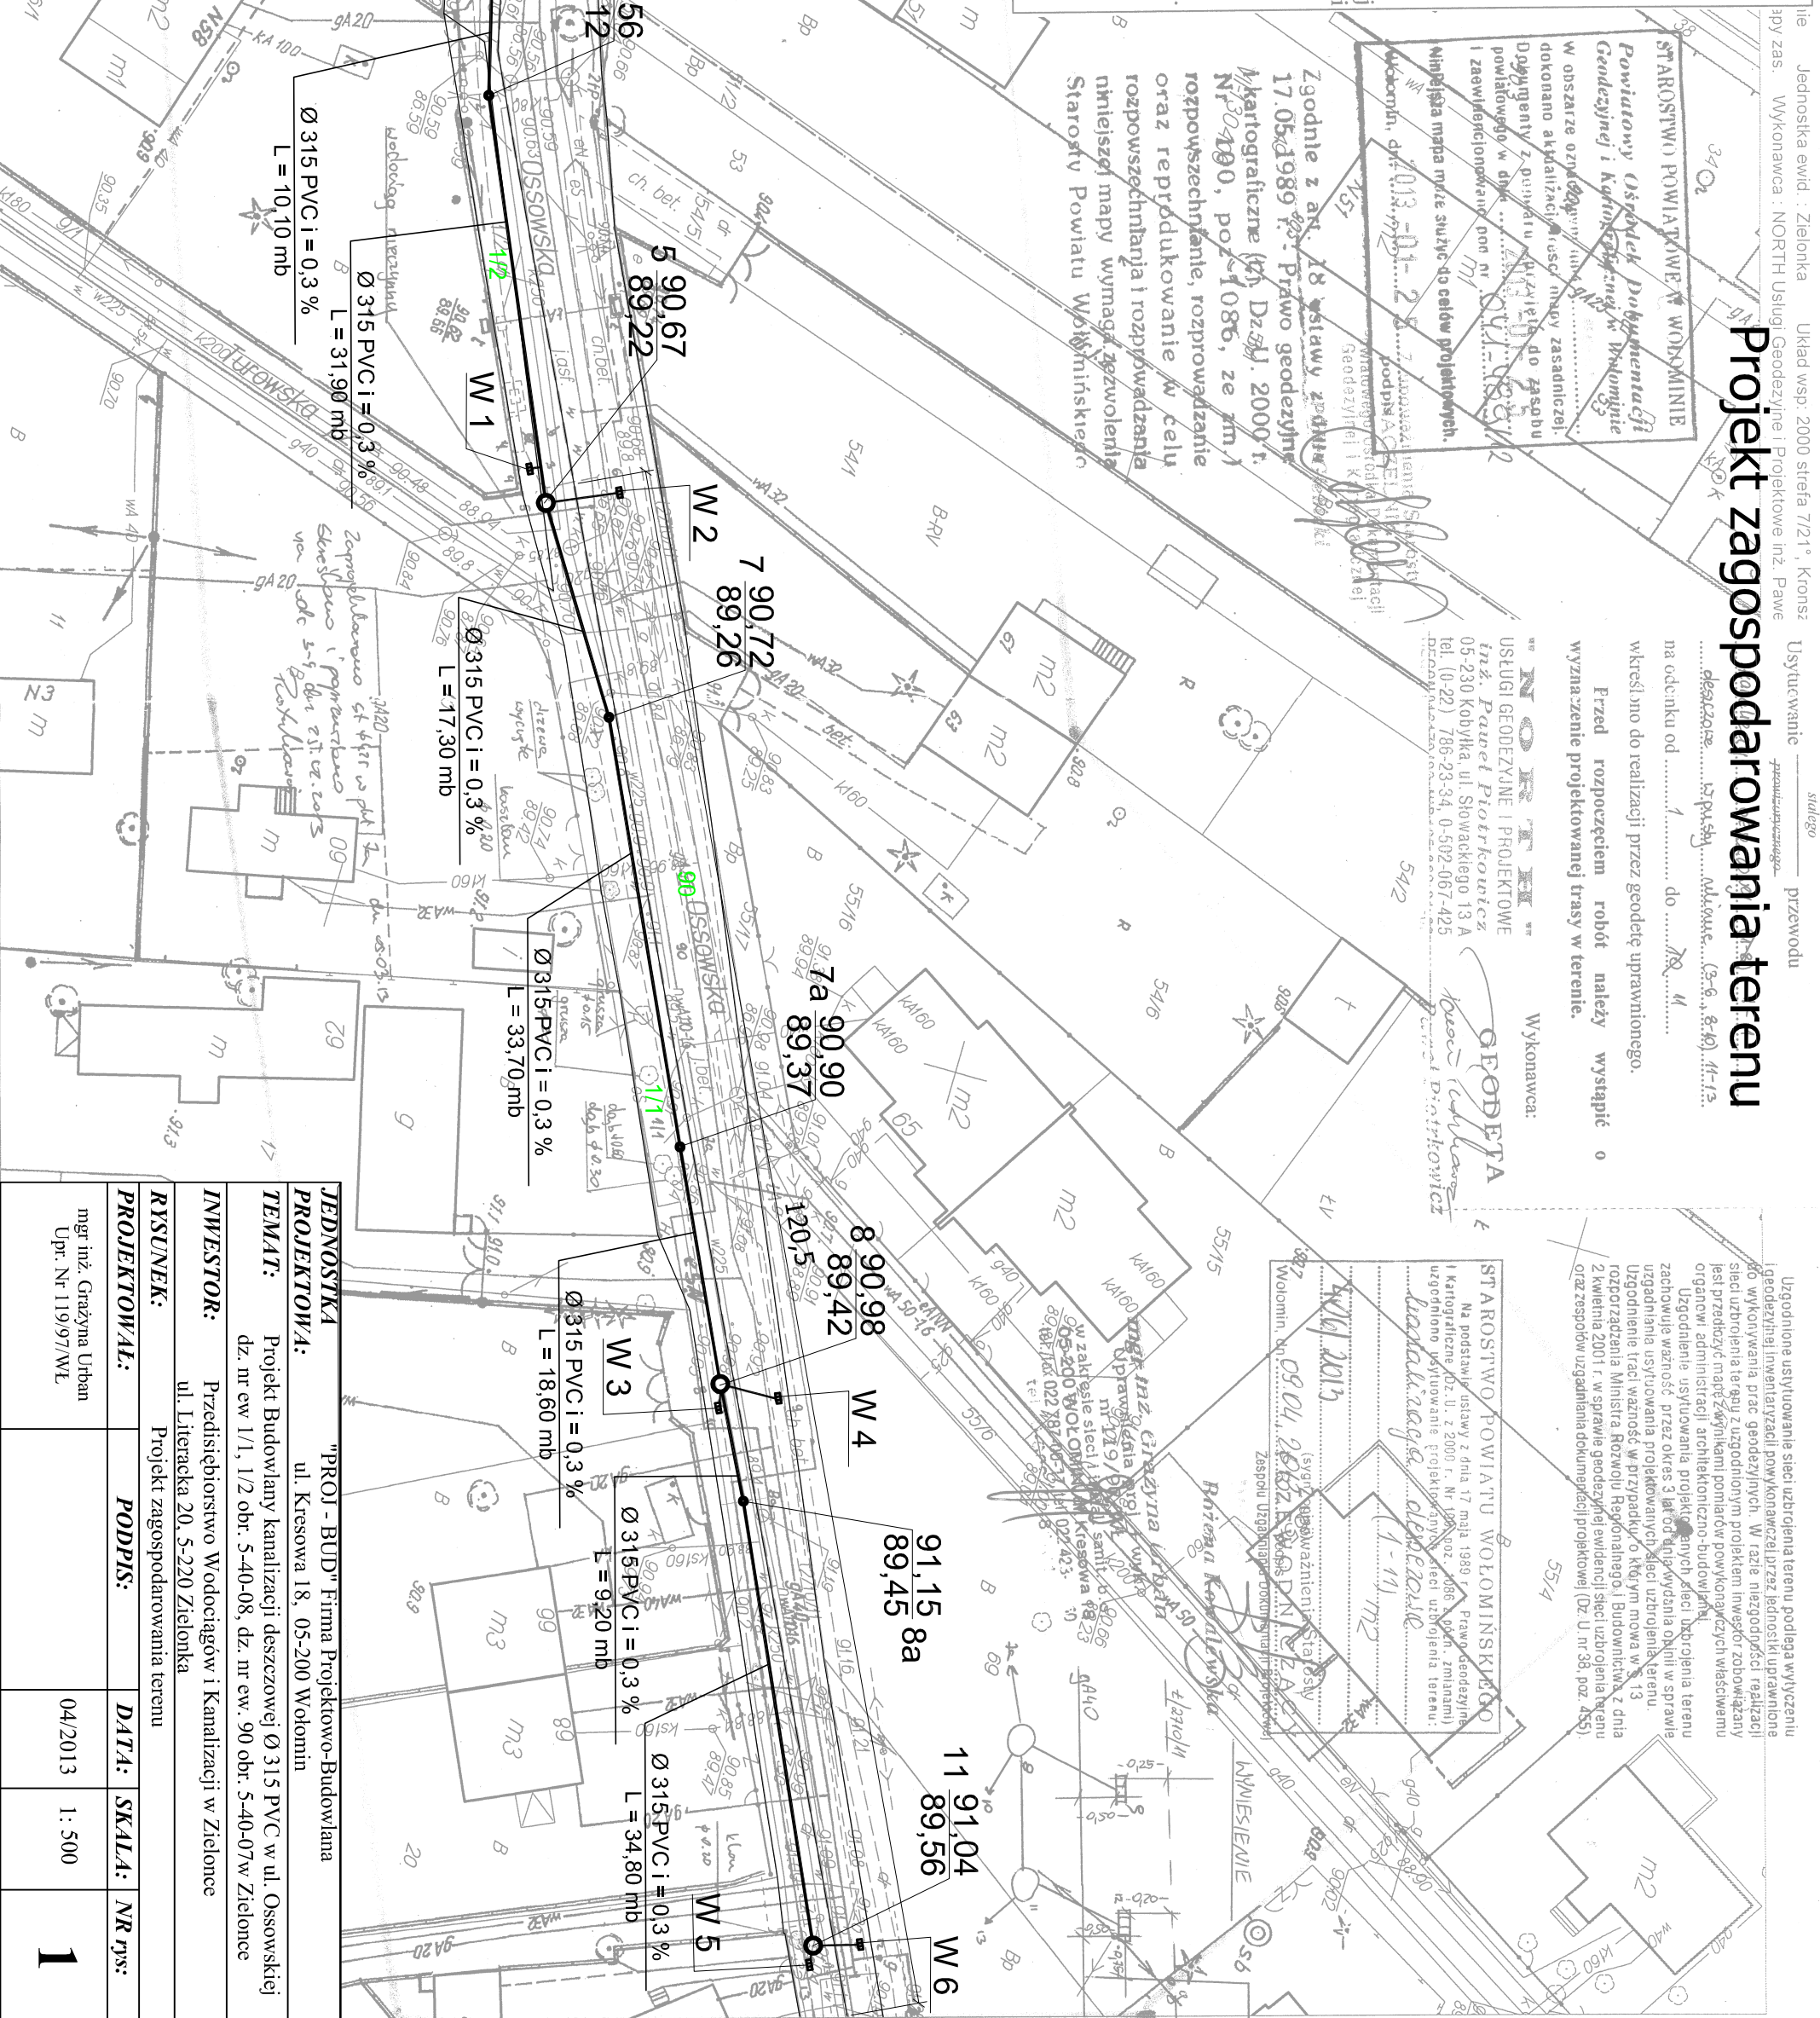

JEDNOSTKA PROJEKTOWA:	"PROJ - BUD" Firma Projektowo-Budowlana ul. Kresowa 18, 05-200 Wołomin		
TEMAT:	Projekt Budowlany kanalizacji deszczowej Ø 315 PVC w ul. Ossowskiej dz. nr ew 1/1, 1/2 obr. 5-40-08, dz. nr ew. 90 obr. 5-40-07 w Zielonce		
INWESTOR:	Przedsiębiorstwo Wodociągów i Kanalizacji w Zielonce ul. Literacka 20, 5-220 Zielonka		
RYSUNEK:	Projekt zagospodarowania terenu		
PROJEKTOWAŁ:	PODPIS:	DATA:	SKALA:
mgr inż. Grażyna Urban Up. Nr 119/97/WL		04/2013	1:500
			NR rys:
			1