


Projekt zagospodarowania terenu

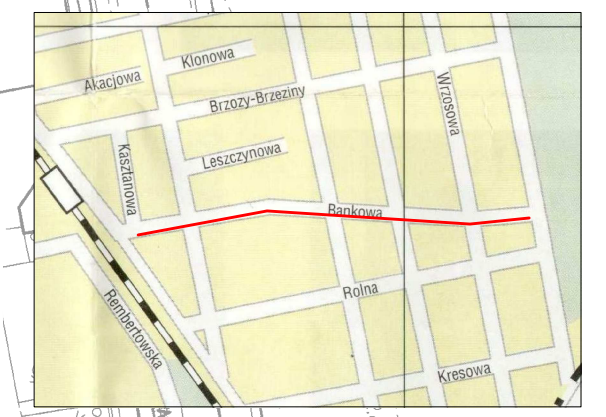

ORIENTACJA

LEGENDA:
A-B - Etap I
B-C - Etap II
D-A - Etap III



JEDNOSTKA "PROJ - BUD" Firma Projektowo-Budowlana	
PROJEKTOWA: ul. Kresowa 18, 05-200 Wołomin	
TEMAT: Projekt Budowlany kanalizacji deszczowej w ul. Bankowej dz. nr 2, 73/3, 73/1, 94/6, 27/5, 91 obr.5-20-09, dz. nr 1/1, 33, 65/21, 114/7, 172 obr.5-20-10 w Zielonce	
INWESTOR: Przedsiębiorstwo Wodociągów i Kanalizacji w Zielonce	
RYSUNEK: Projekt zagospodarowania terenu	
PROJEKTOWAŁ: mgr inż. Grażyna Urban	DATA: 07/2013
PODPIS: Upr. Nr 119/97/WL	SKALA: 1: 500
NR rys: 1	