

MK Geo s.c.
 M. Wierchoń, J. Kwerko


Mapa do celów projektowych
skala 1:500

Objektul. Mazurska dz. 41.....
 MiastoZielonka.....Powiat.....Wołomiński.....
 Woj.Mazowieckie.....
 Gmina.....Zielonka.....
 sekcja7.175.22.11.2.2.....
 obręb4-80-05.....
 dz. ew.41.....
 L.Dz:11395/11.....

W trakcie porównania mapy z terenem nie stwierdzono zmian sytuacyjnych oraz dodatkowej armatury nadziemnej i urządzeń podziemnych. Zastrzega się jednocześnie, że na obszarze objętym aktualizacją może występować dodatkowe uzbrojenie podziemne, o którego istnieniu nie uzyskano informacji w instytucjach branżowych.
 Mapa aktualna na dzień.....24.10.2011.....
 w zakresie oznaczonym kolorem.....

GEODETA UPRAWNIONY
 mgr inż. Kwerko Jakub
 nr upr. zaw. 19207

Zielonka, dn.10. 11. 2011.....

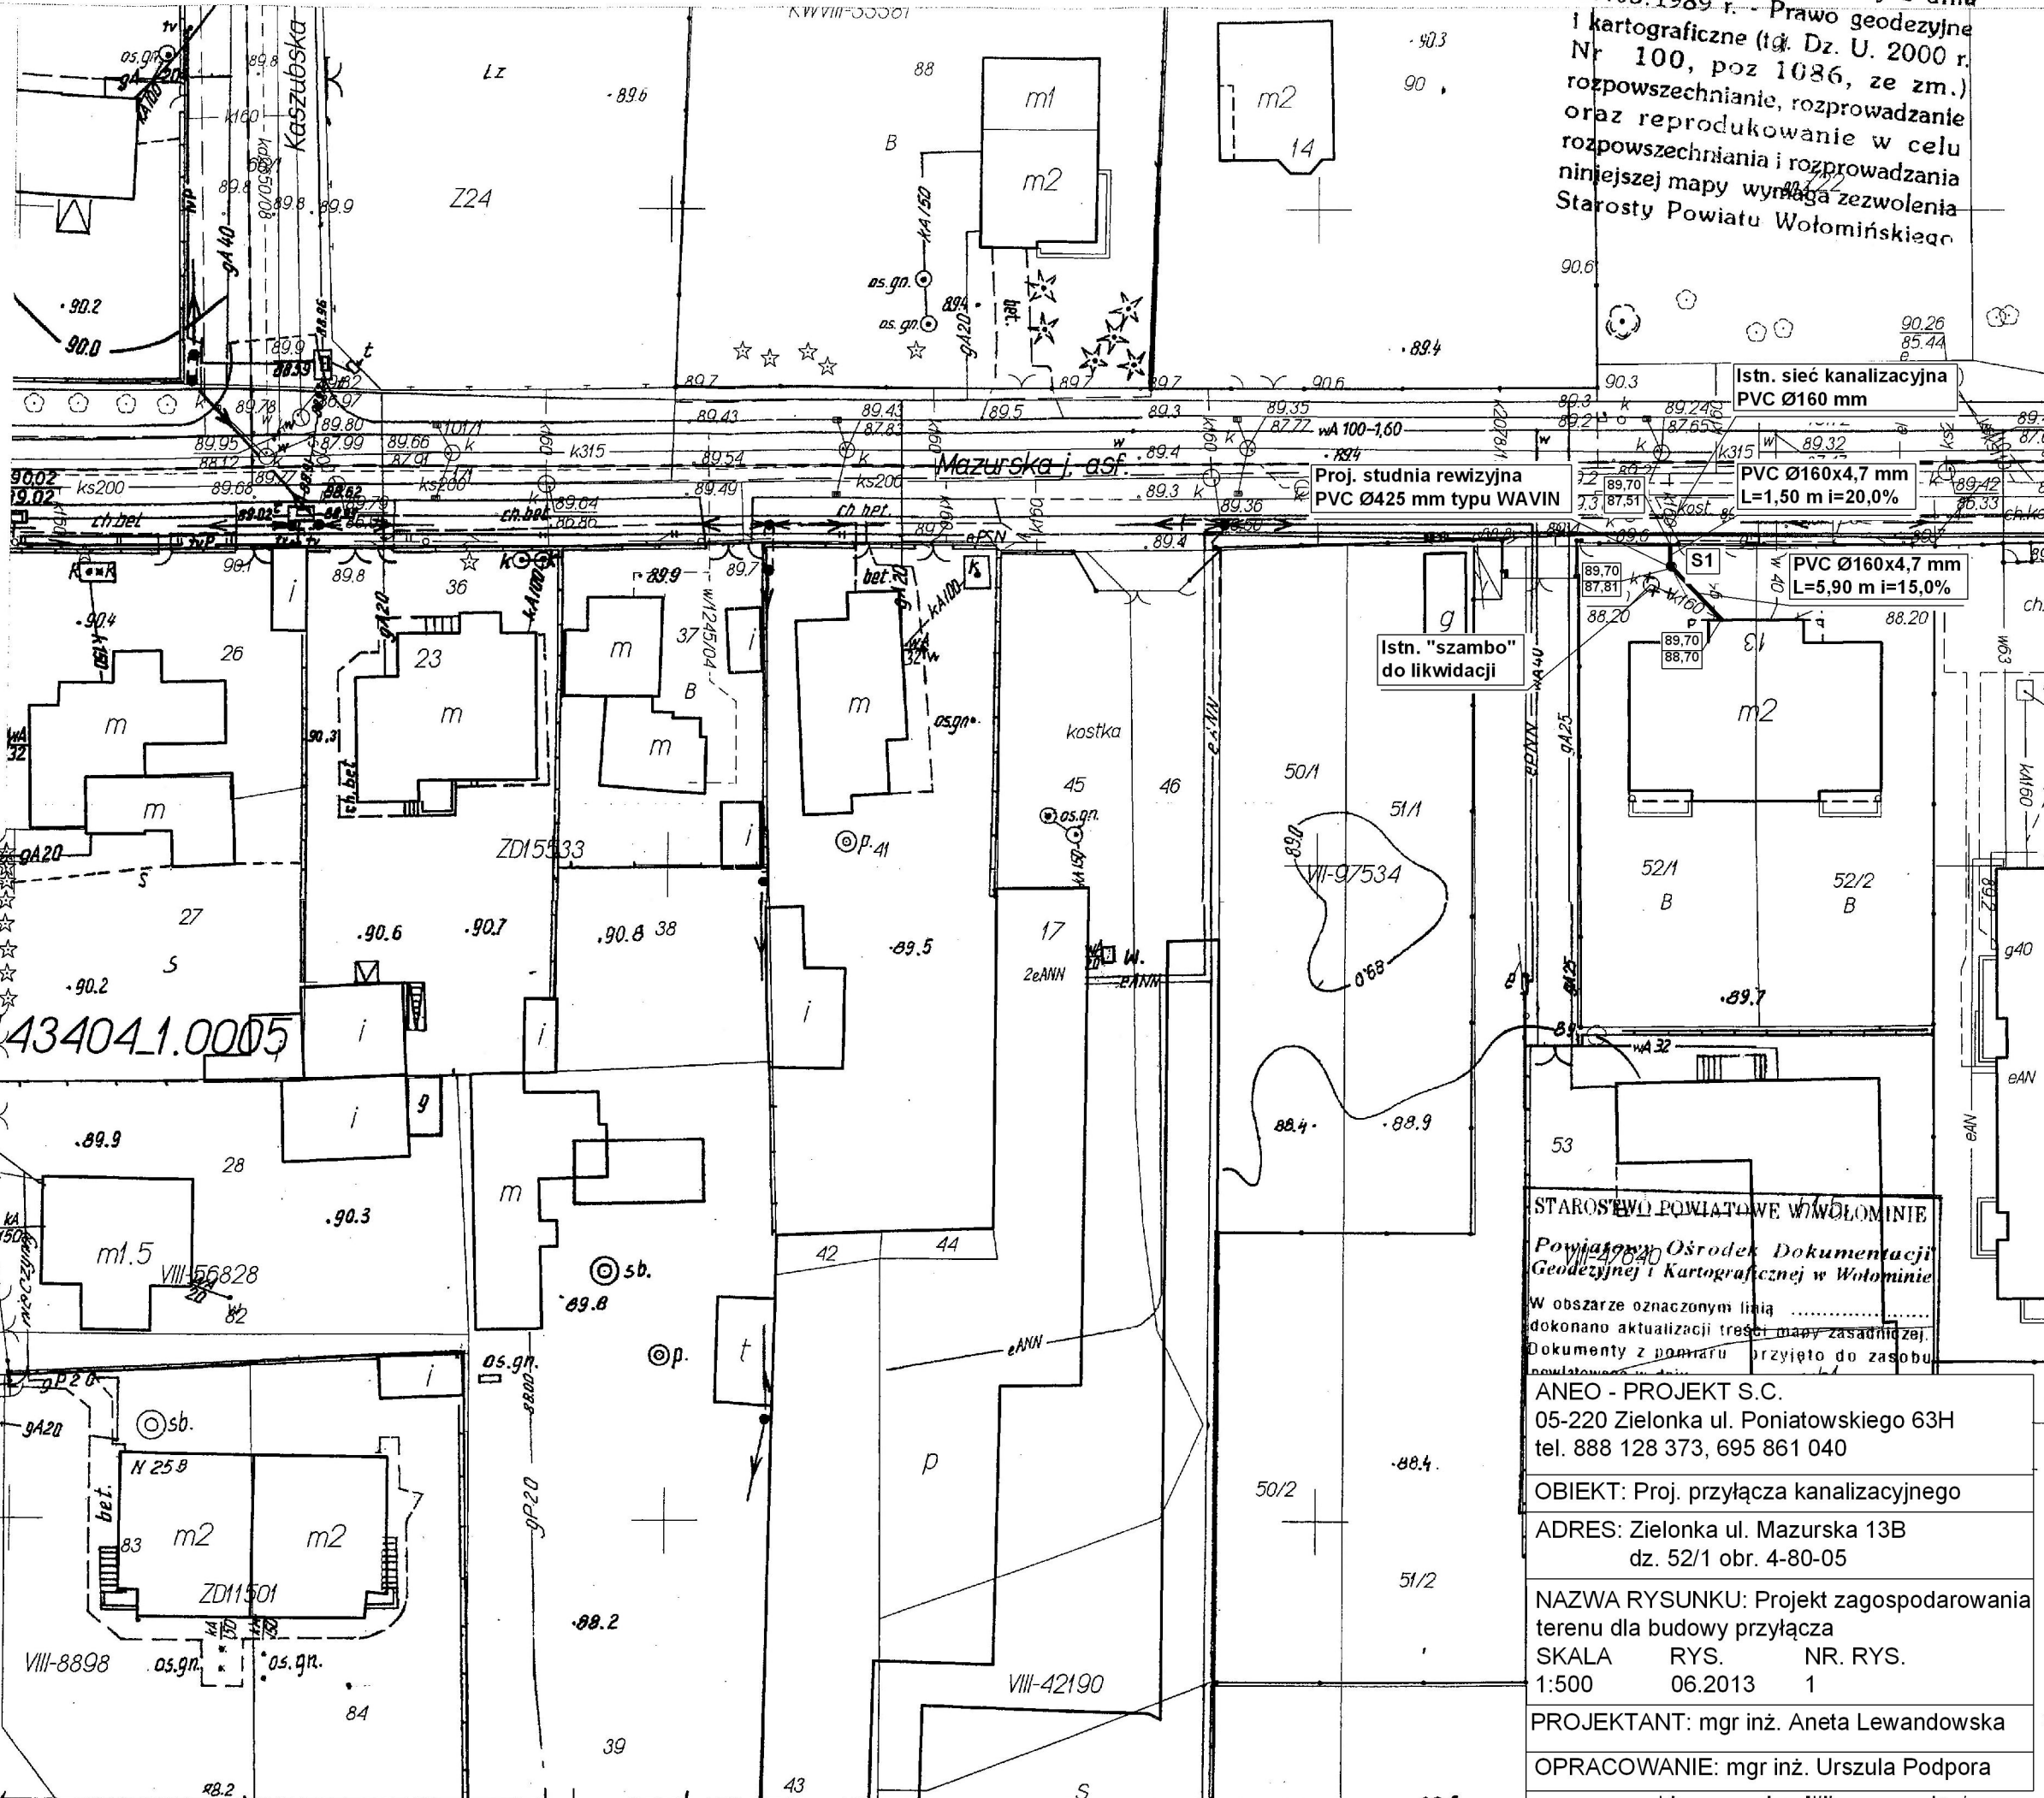

Zgodnie z art. 18 ustawy z dnia 17.05.1989 r. - Prawo geodezyjne i kartograficzne (tj. Dz. U. 2000 r. Nr 100, poz 1086, ze zm.) rozpowszechnianie, rozprowadzanie oraz reprodukcowanie w celu rozpowszechniania i rozprowadzania niniejszej mapy wymaga zezwolenia Starosty Powiatu Wołomińskiego

STAROSTWO POWIATOWE W WOŁOMINIE
 Powiatowy Ośrodek Dokumentacji Geodezyjnej i Kartograficznej w Wołominie
 W obszarze oznaczonym linią dokonano aktualizacji treści mapy zasadniczej. Dokumenty z pomiaru przyjęto do zasobu powiatowego.

ANEO - PROJEKT S.C.
 05-220 Zielonka ul. Poniatowskiego 63H
 tel. 888 128 373, 695 861 040

OBIEKT: Proj. przyłącza kanalizacyjnego
 ADRES: Zielonka ul. Mazurska 13B
 dz. 52/1 obr. 4-80-05

NAZWA RYSUNKU: Projekt zagospodarowania terenu dla budowy przyłącza
 SKALA RYS. NR. RYS.
 1:500 06.2013 1

PROJEKTANT: mgr inż. Aneta Lewandowska
 OPRACOWANIE: mgr inż. Urszula Podpora