

Zgodnie z art. 18 ustawy z dnia 17.05.1989 r. - Prawo geodezyjne i Kartograficzne (t.j. Dz. U. 2000, Nr 10, poz 1086, ze zm.) rozpowszechnianie, rozprowadzanie oraz reprodukcowanie w celu rozpowszechniania i rozprowadzania niniejszej mapy wymaga zezwolenia Starosty Powiatu Wołomińskiego

"NORTH"
USŁUGI GEODEZYJNE I PROJEKTOWE
inż. Paweł Piotrkowicz
05-230 Kobylka, ul. Słowackiego 13A
tel. (0-22) 786-23-34, 0-502-067-425
REGON 016173432, NIP 125-063-31-03


MAPA SYTUACYJNO WYSOKOŚCIOWA DLA CELÓW PROJEKTOWYCH

woj. mazowieckie pow. wołomiński

Terenu położonego: **ul. Pomorska, m. Zielonka, obr. 4-80-02 dz. ew. 76**

Skala 1: 500 Sekcja: 7.175.22.11.2.1
Mapa oznaczona w zakresie kolorem **zielonym** została zaktualizowana pomiarem sytuacyjno-wysokościowym i inwentaryzacją urządzeń podziemnych w miesiącu **sierpniu 2011**. Na terenie przedstawionym na niniejszej mapie może wystąpić dodatkowe uzbrojenie podziemne nie posiadające dokumentacji w instytucjach branżowych i nie dające się wykryć aparaturą. Mapa niniejsza może służyć do opracowania projektu technicznego i uzgodnienia w Zespole Uzgodnień Dokumentacji.

KERG 041-384/2011
L.dz. 8650/2011
GEODETA UPRAWNIONY
inż. Mariusz Krawczyk
Nr upr. 19386

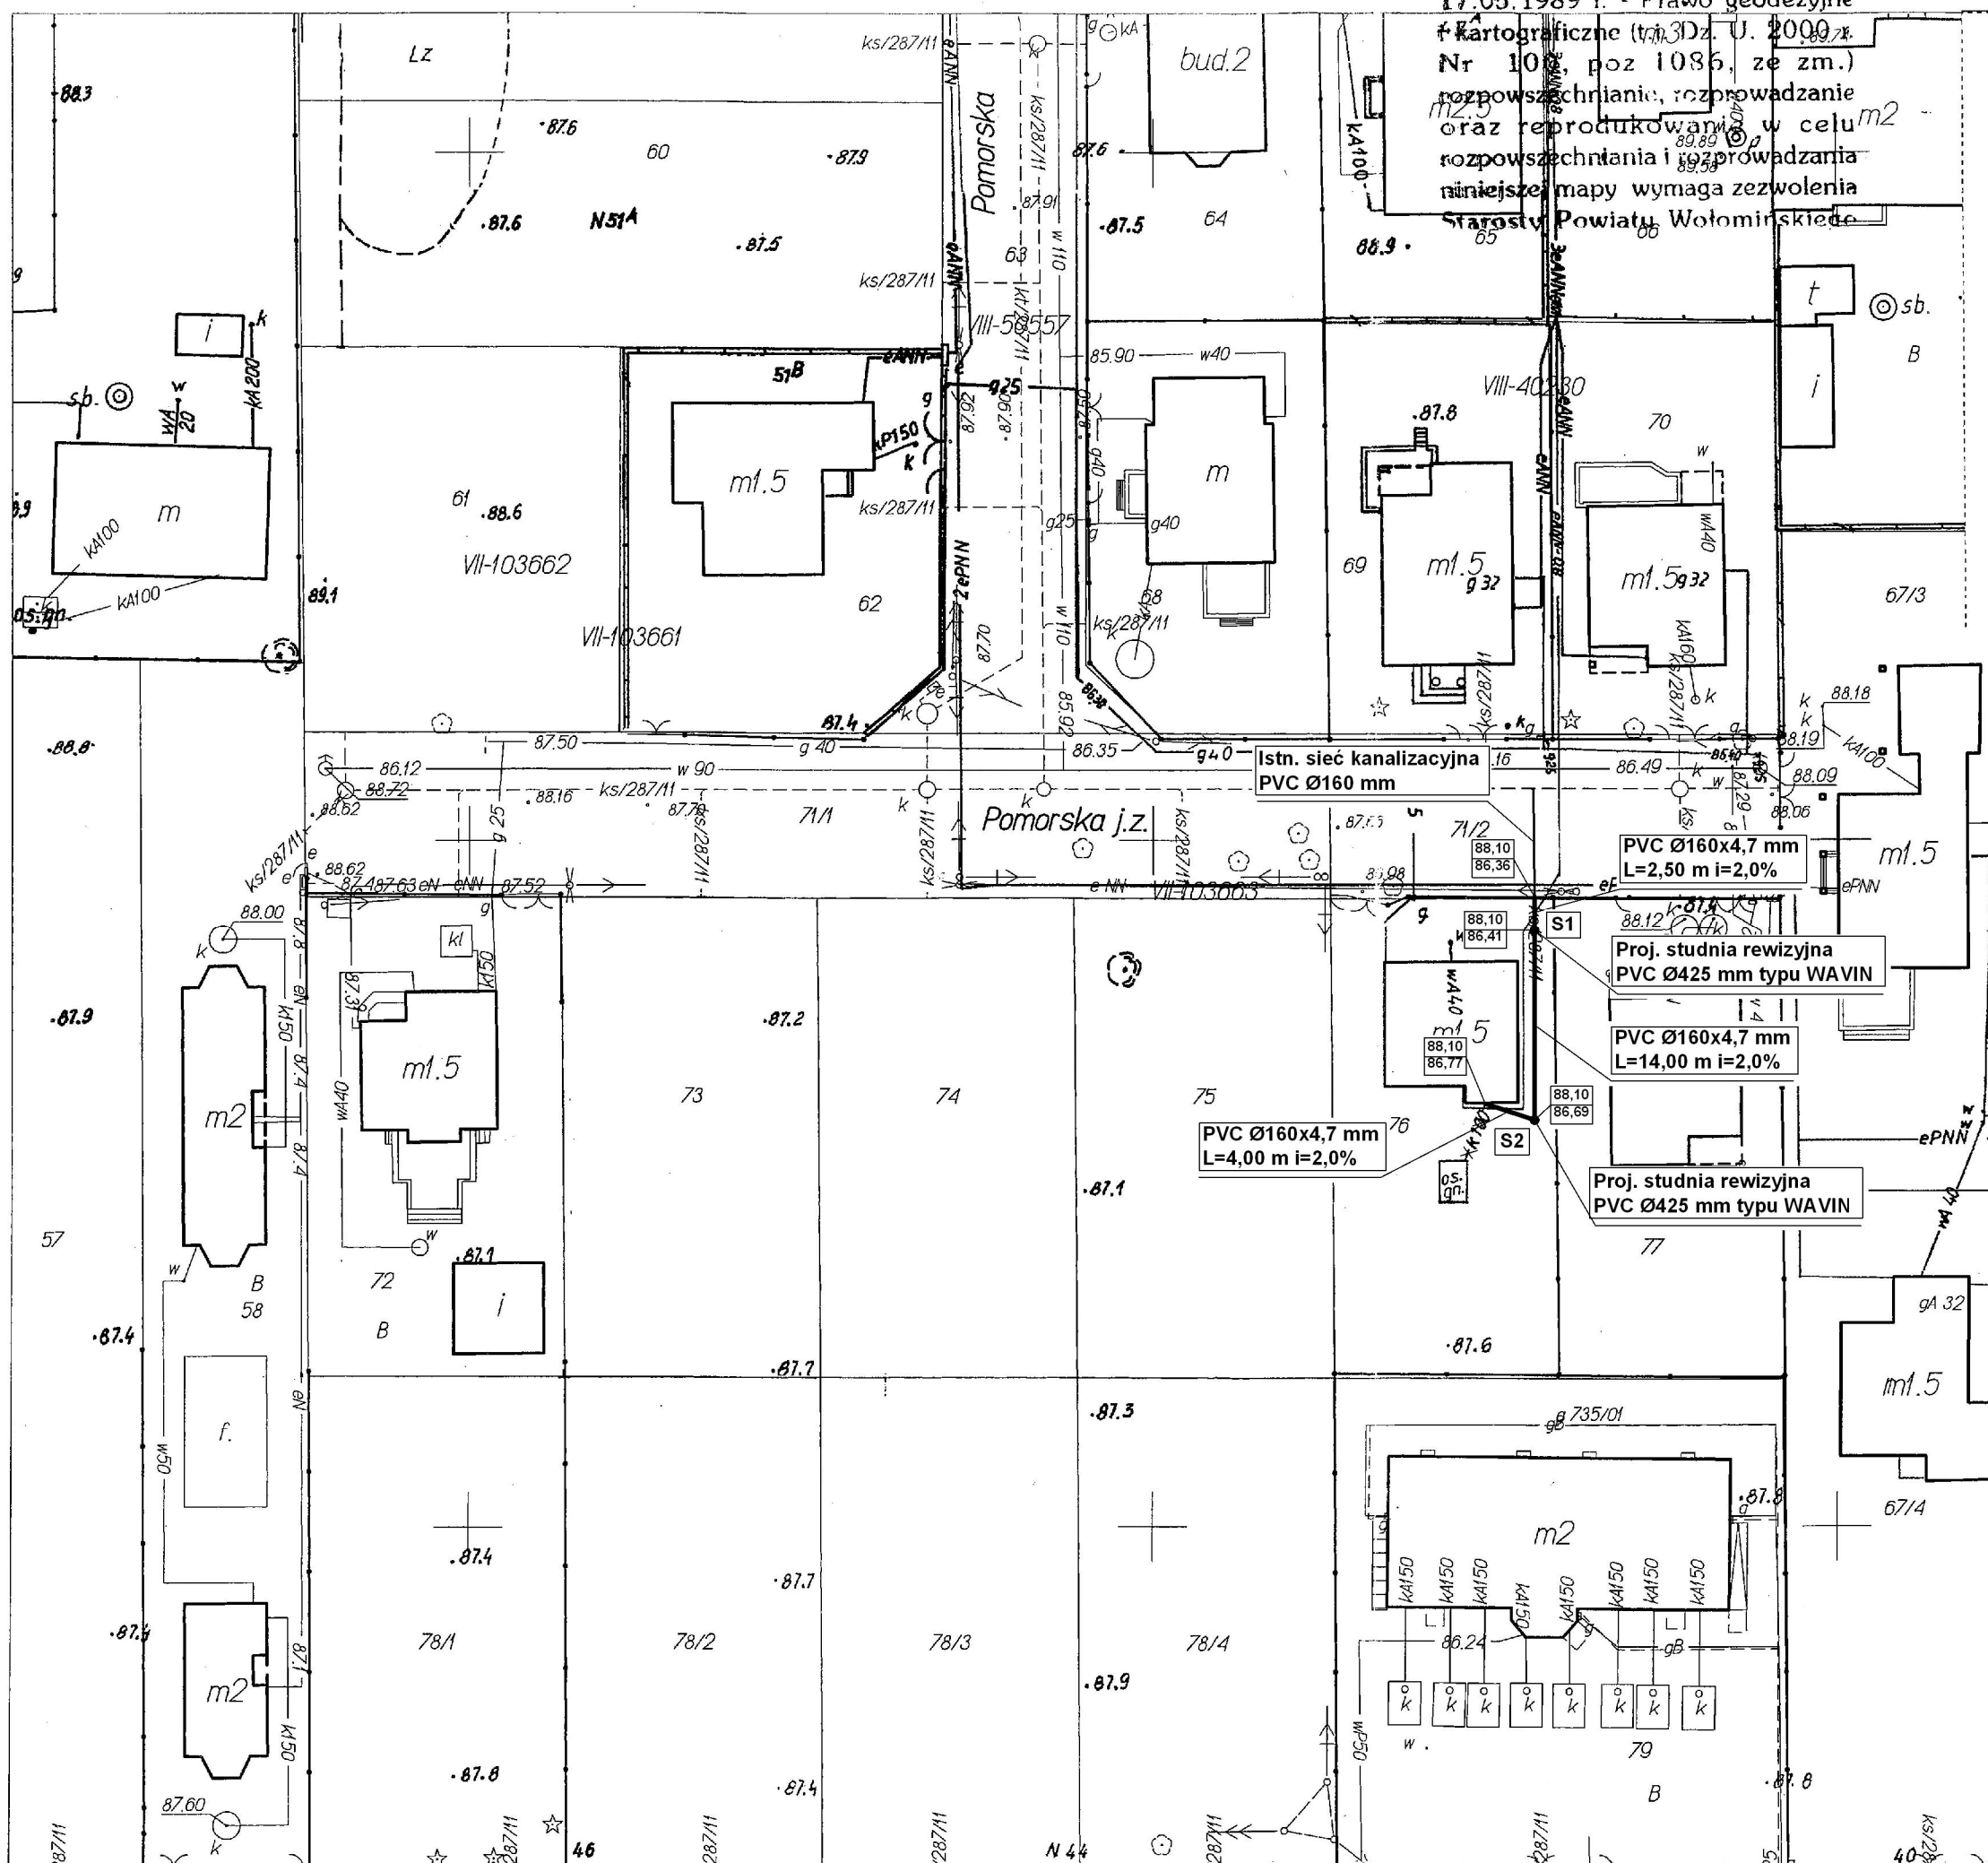

STAROSTWO POWIATOWE W WOŁOMINIE
Powiatowy Ośrodek Geodezyjny i Kartograficzny w Wołominie
W obszarze oznaczonym linią
dokonano aktualizacji treści mapy zasadniczej.
Dokumenty z pomiaru przyjęto do zasobu
powiatowego w dniu 2011-09-22
i zaevidencjonowano pod nr
041-384/2011
Niniejsza mapa może służyć do celów projektowych.
Z upoważnienia Starosty
Wołomina, 2011-09-22
Piotr Głębicki

ANEQ - PROJEKT S.C. 05-220 Zielonka ul. Poniatowskiego 63H tel. 888 128 373, 695 861 040
OBIEKT: Proj. przyłącza kanalizacyjnego
ADRES: Zielonka ul. Pomorska 3 dz. 76 obr. 4-80-02
NAZWA RYSUNKU: Projekt zagospodarowania terenu dla budowy przyłącza
SKALA RYS. NR. RYS. 1:500 06.2013 1
PROJEKTANT: mgr inż. Aneta Lewandowska
OPRACOWANIE: mgr inż. Urszula Podpora