

**"NORTH"**  
 USŁUGI GEODEZYJNE I PROJEKTOWE  
 inż. Paweł Piotrkowicz  
 05-230 Kobyłka, ul. Stowackiego 13-A  
 tel. (0-22) 786-23-34, 0-502-067-425  
 REGON 016173432, NIP 125-063-31-03

Zgodnie z art. 18 ustawy z dnia  
 17.05.1989 r. - Prawo geodezyjne  
 i kartograficzne (t.j. Dz. U. 2000 r.  
 Nr 102, poz 1086, ze zm.)  
 rozpowszechnianie, rozprowadzanie  
 oraz reprodukcje w celu  
 rozpowszechniania i rozprowadzania  
 niniejszej mapy wymaga zezwolenia  
 Starosty Powiatu Wołomińskiego


**MAPA SYTUACYJNO WYSOKOŚCIOWA  
 DLA CELÓW PROJEKTOWYCH**  
 woj. mazowieckie pow. wołomiński

Terenu położonego: **ul. Pomorska, m. Zielonka, obr. 4-80-02**  
 dz. ew. 76

Skala 1: 500 Sekcja: 7.175.22.11.2.1  
 Mapa oznaczona w zakresie kolorem **zielonym**  
 została zaktualizowana pomiarem sytuacyjno-wysokościowym i  
 inwentaryzacją urządzeń podziemnych w miesiącu **sierpniu 2011**.  
 Na terenie przedstawionym na niniejszej mapie może wystąpić  
 dodatkowe uzbrojenie podziemne nie posiadające dokumentacji w  
 instytucjach branżowych i nie dające się wykryć aparaturą.  
 Mapa niniejsza może służyć do opracowania projektu  
 technicznego i uzgodnienia w Zespole Uzgodnień Dokumentacji.

**KERG 041-384/2011**  
**L.dz. 8650/2011**

GEODETA UPRAWNIENY  
 inż. Mariusz Kraszczyk  
 Nr upr 19386

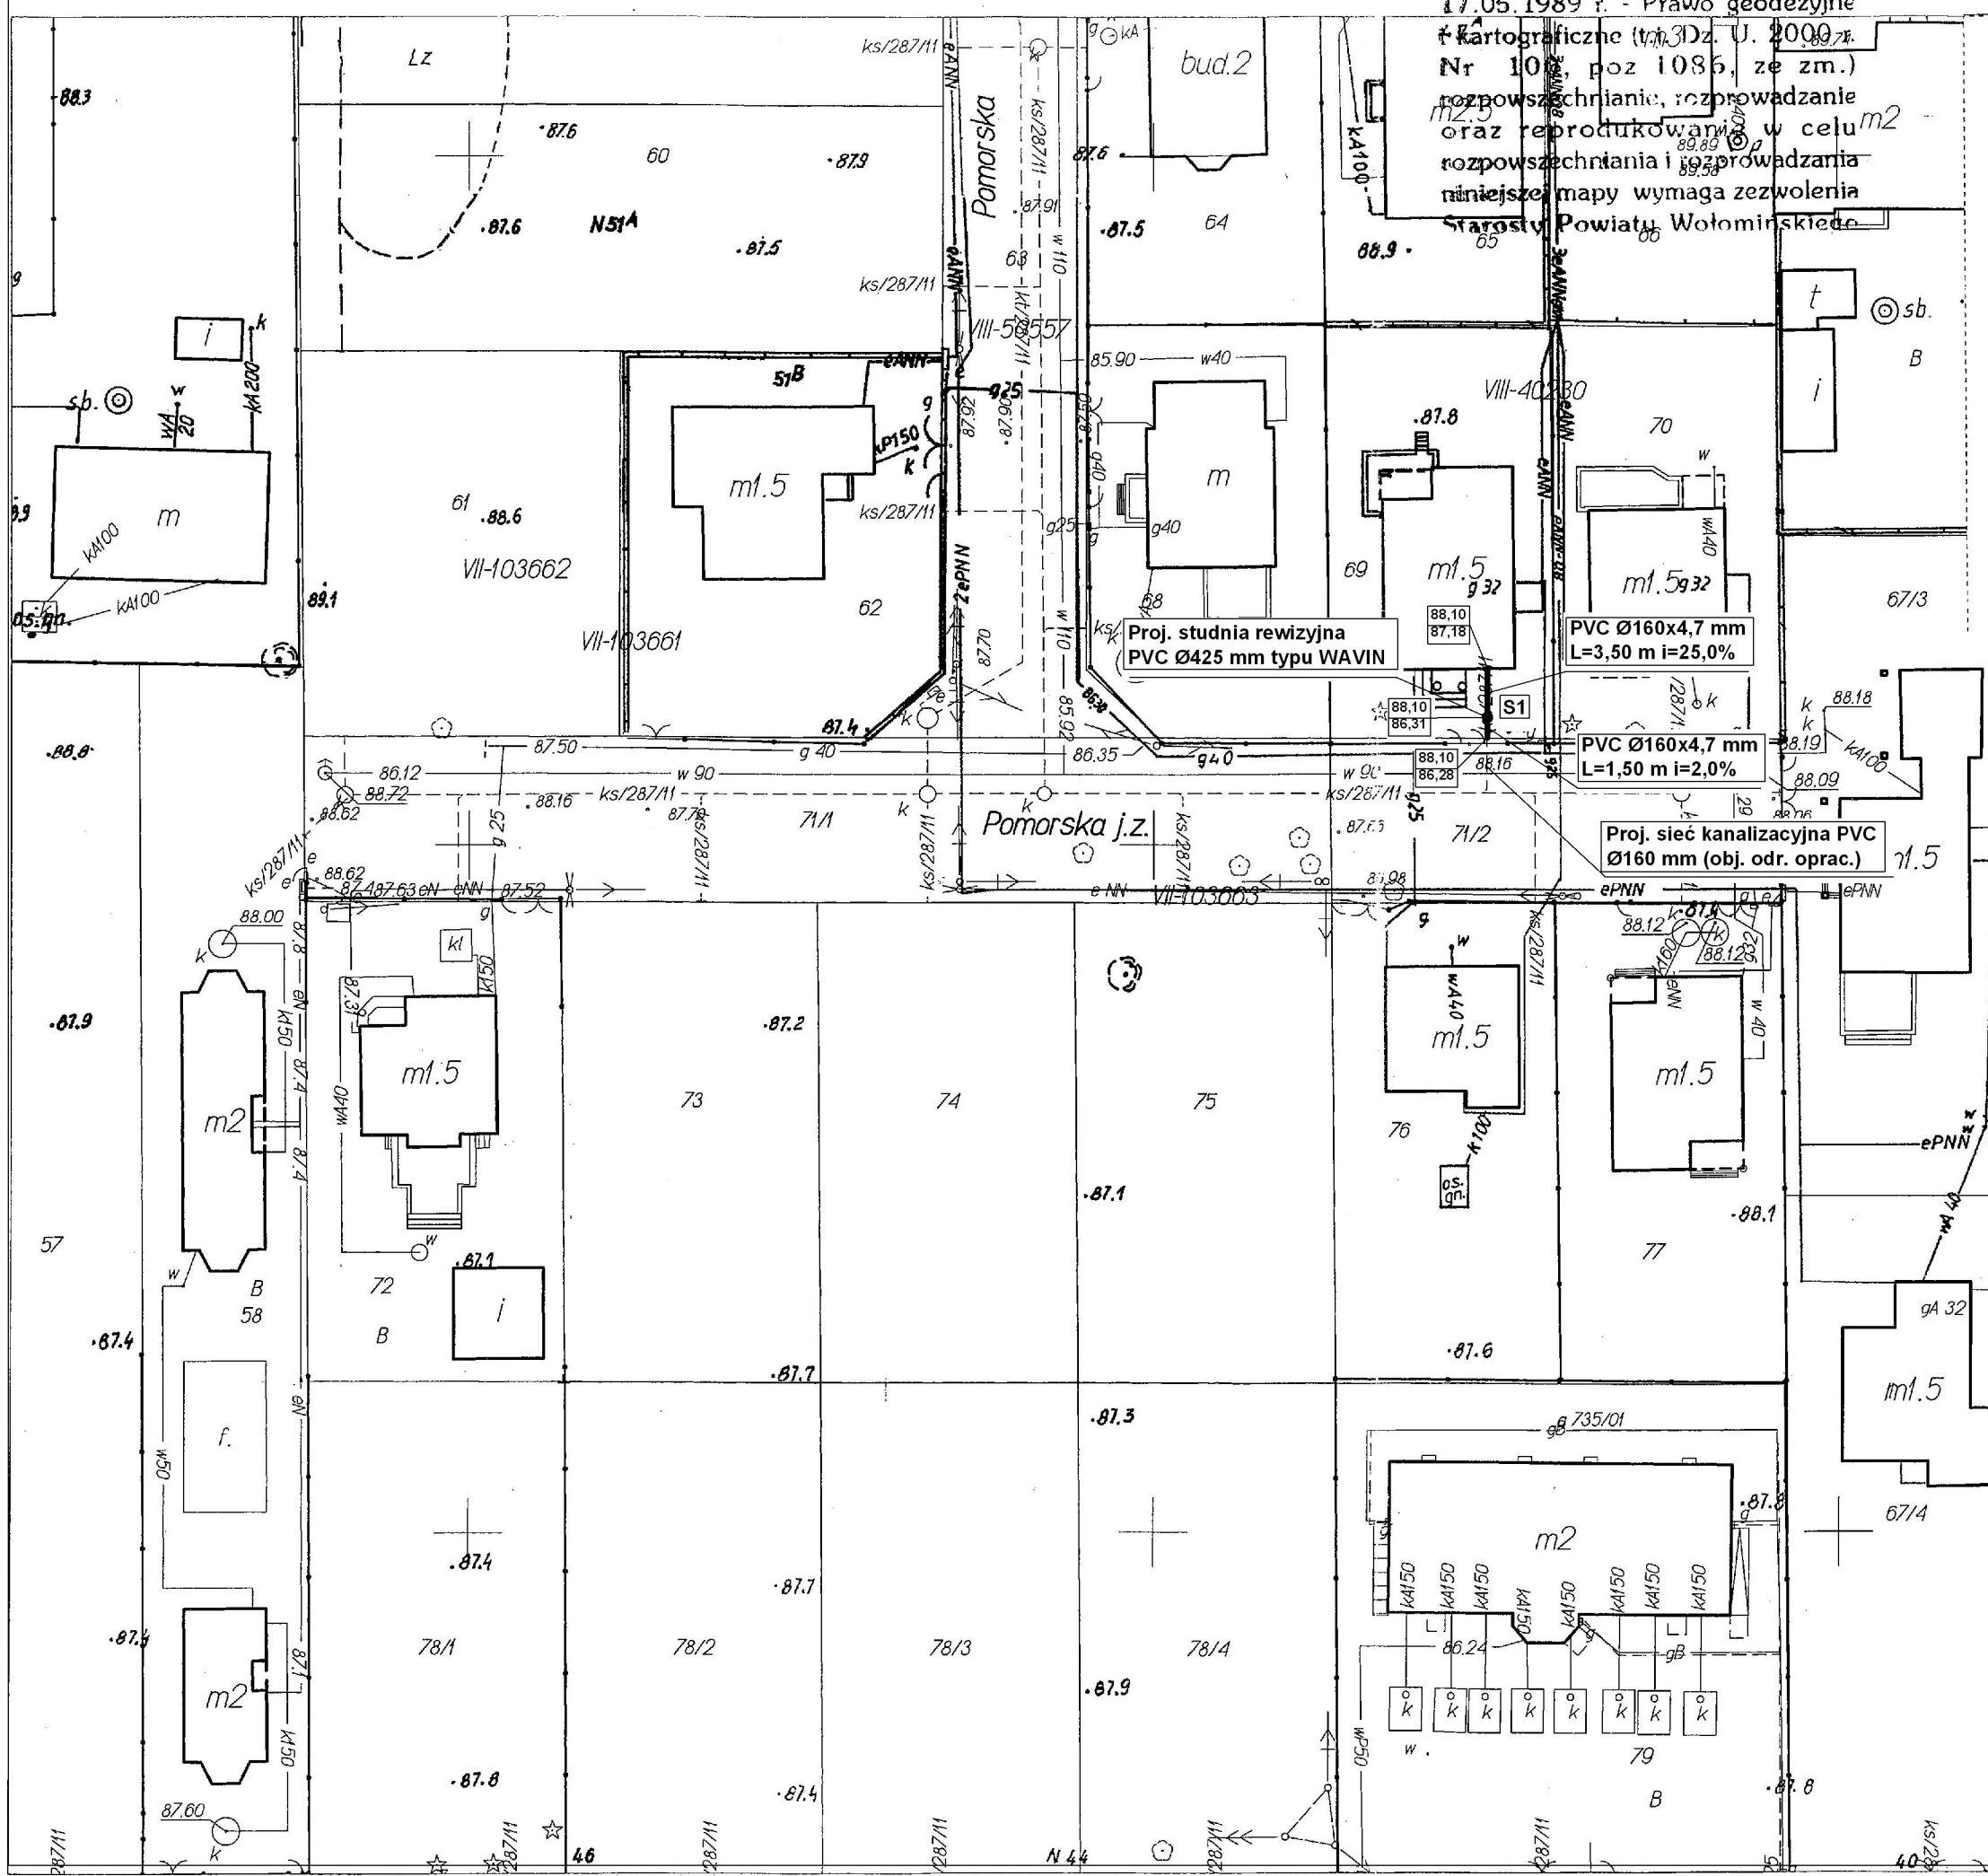

STAROSTWO POWIATOWE W WOŁOMINIE  
**Powiatowy Ośrodek Dokumentacji Geodezyjnej i Kartograficznej w Wołominie**  
 W obszarze oznaczonym linią ..... dokonano aktualizacji treści mapy zasadniczej. Dokumenty z pomiaru przyjęto do zasobu powiatowego w dniu 4... 2011... 09... 1... 2... i zaewidencjonowano pod nr 041-384/2011.  
 Niniejsza mapa może służyć do celów projektowych.  
 Z upoważnienia Starosty Wołomin, 2011-09-11  
 inż. Maciej Tupek  
 Powiatowy Ośrodek Dokumentacji Geodezyjnej i Kartograficznej  
**Piotr Głębicki**

ANEQ - PROJEKT S.C. 05-220 Zielonka ul. Poniatowskiego 63H tel. 888 128 373, 695 861 040
OBIEKT: Proj. przyłącza kanalizacyjnego
ADRES: Zielonka ul. Kujawska 22B dz. 24/3 obr. 4-80-5
NAZWA RYSUNKU: Projekt zagospodarowania terenu dla budowy przyłącza
SKALA RYS. NR. RYS. 1:500 07.2013 1
PROJEKTANT: mgr inż. Aneta Lewandowska
OPRACOWANIE: mgr inż. Urszula Podpora