




KANAŁY ROBOCZE SKALA 1:50

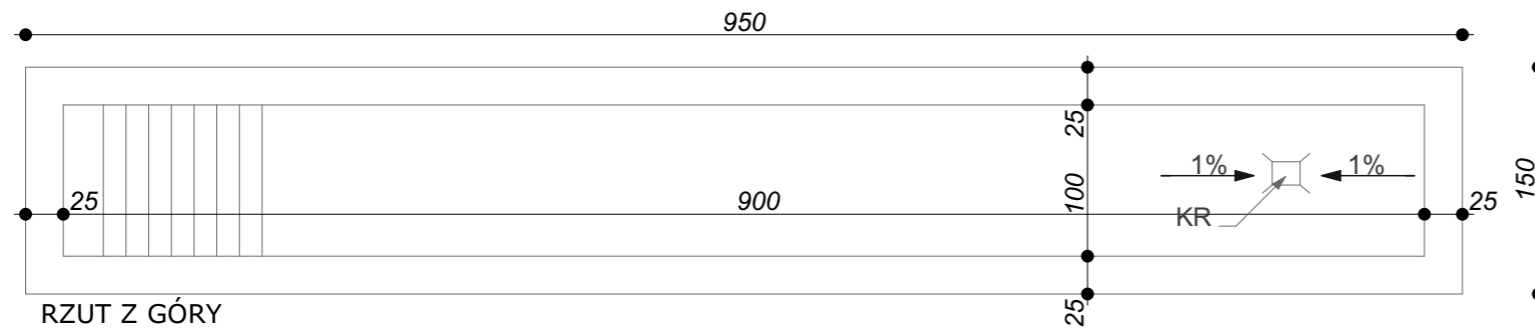


RZUT Z GÓRY

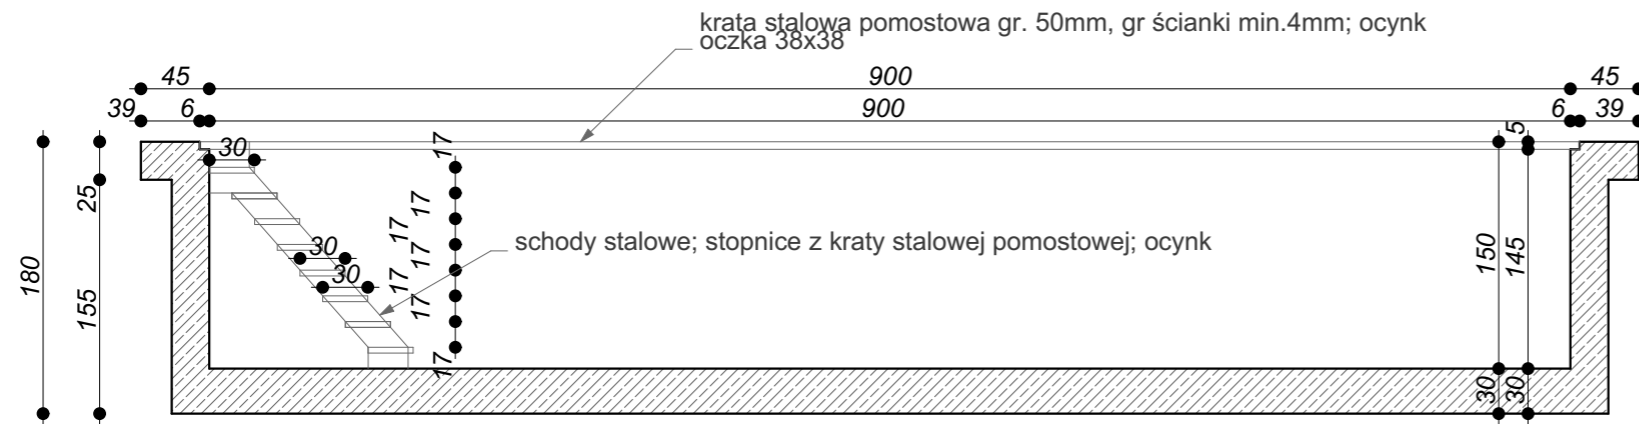


PRZEKRÓJ PODŁÓŻNY

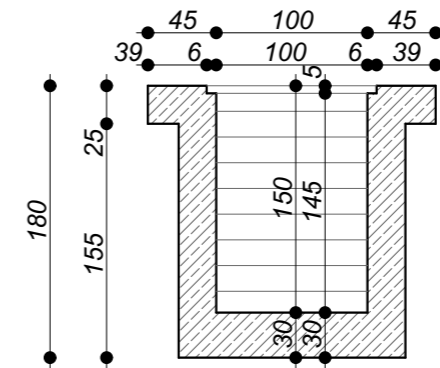


PRZEKRÓJ POPRZECZNY

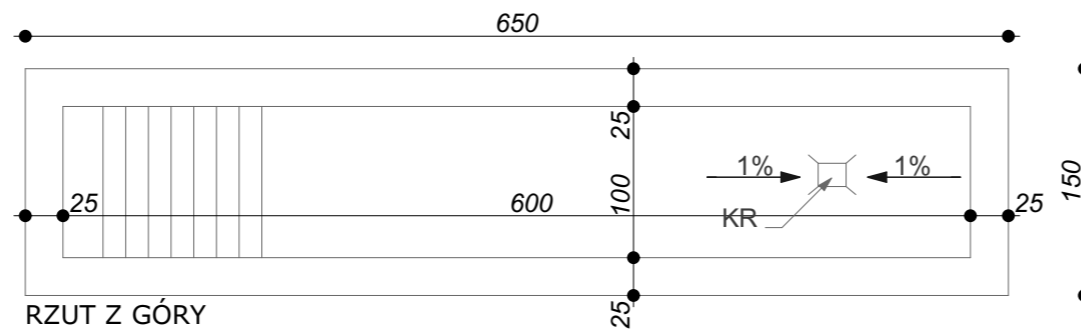

RZUT Z GÓRY

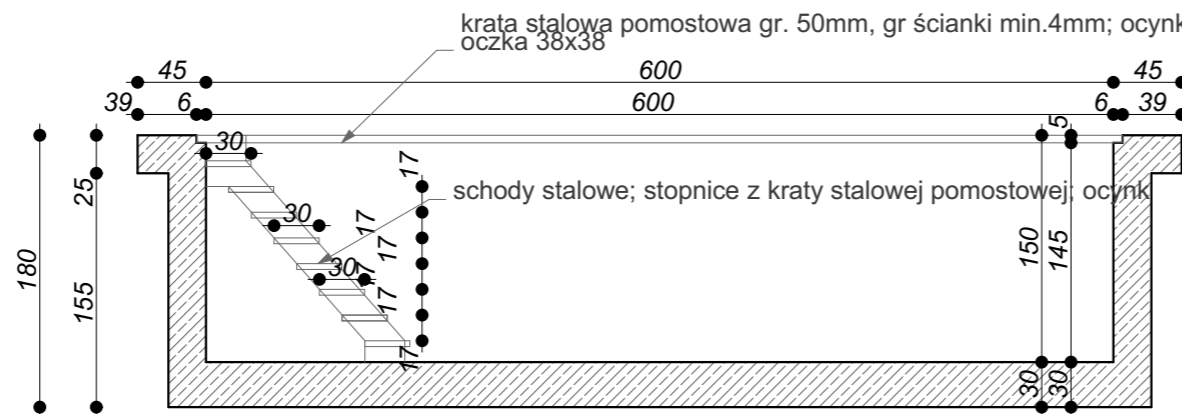

PRZEKRÓJ PODŁÓŻNY

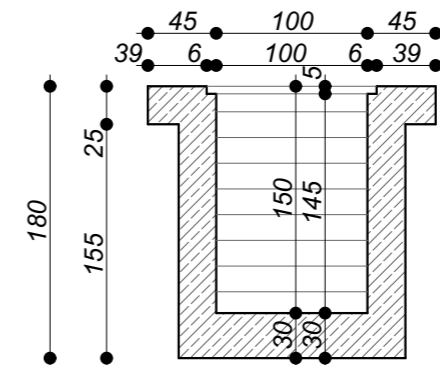

PRZEKRÓJ POPRZECZNY

inwestor: Przedsiębiorstwo Wodociągów i Kanalizacji
w Zielonce Sp. z o.o.
05-220 Zielonka ul. Literacka 20
powiat wołomiński, woj. Mazowieckie

tytuł: „Budynek gospodarczo-garażowy
z częścią socjalną”

adres: dz. ew. 50/2 przy ul. Inżynierskiej
w Zielonce 05-220

jednostka projektowa

QUARTUM
biuro projektowe

ul. Wysoka 68a/6 17-300 Siemiatycze
www.quartum.pl, e:biuro@quartum.pl
NIP:544-132-57-16, REGON 200418012

projektanci

ARCHITEKTURA	mgr inż. arch. Cezary Jaszczołt Bł. PdOKK/123/2009
KONSTRUKCJA	
INSTALACJE SANITARNE	
INSTALACJE ELEKTRYCZNE	

nazwa rysunku:

RYСУNKI KANAŁÓW ROBOCZYCH

branża: **ARCHITEKTURA**

skala: **1:50**

nr rysunku: **PB/09.0**

faza projektu: **PROJEKT BUDOWLANY**

data: **21.VIII.2015**

Projekt chroniony prawem autorskim.