


# RZUT PRZYZIEMIA SKALA 1:100

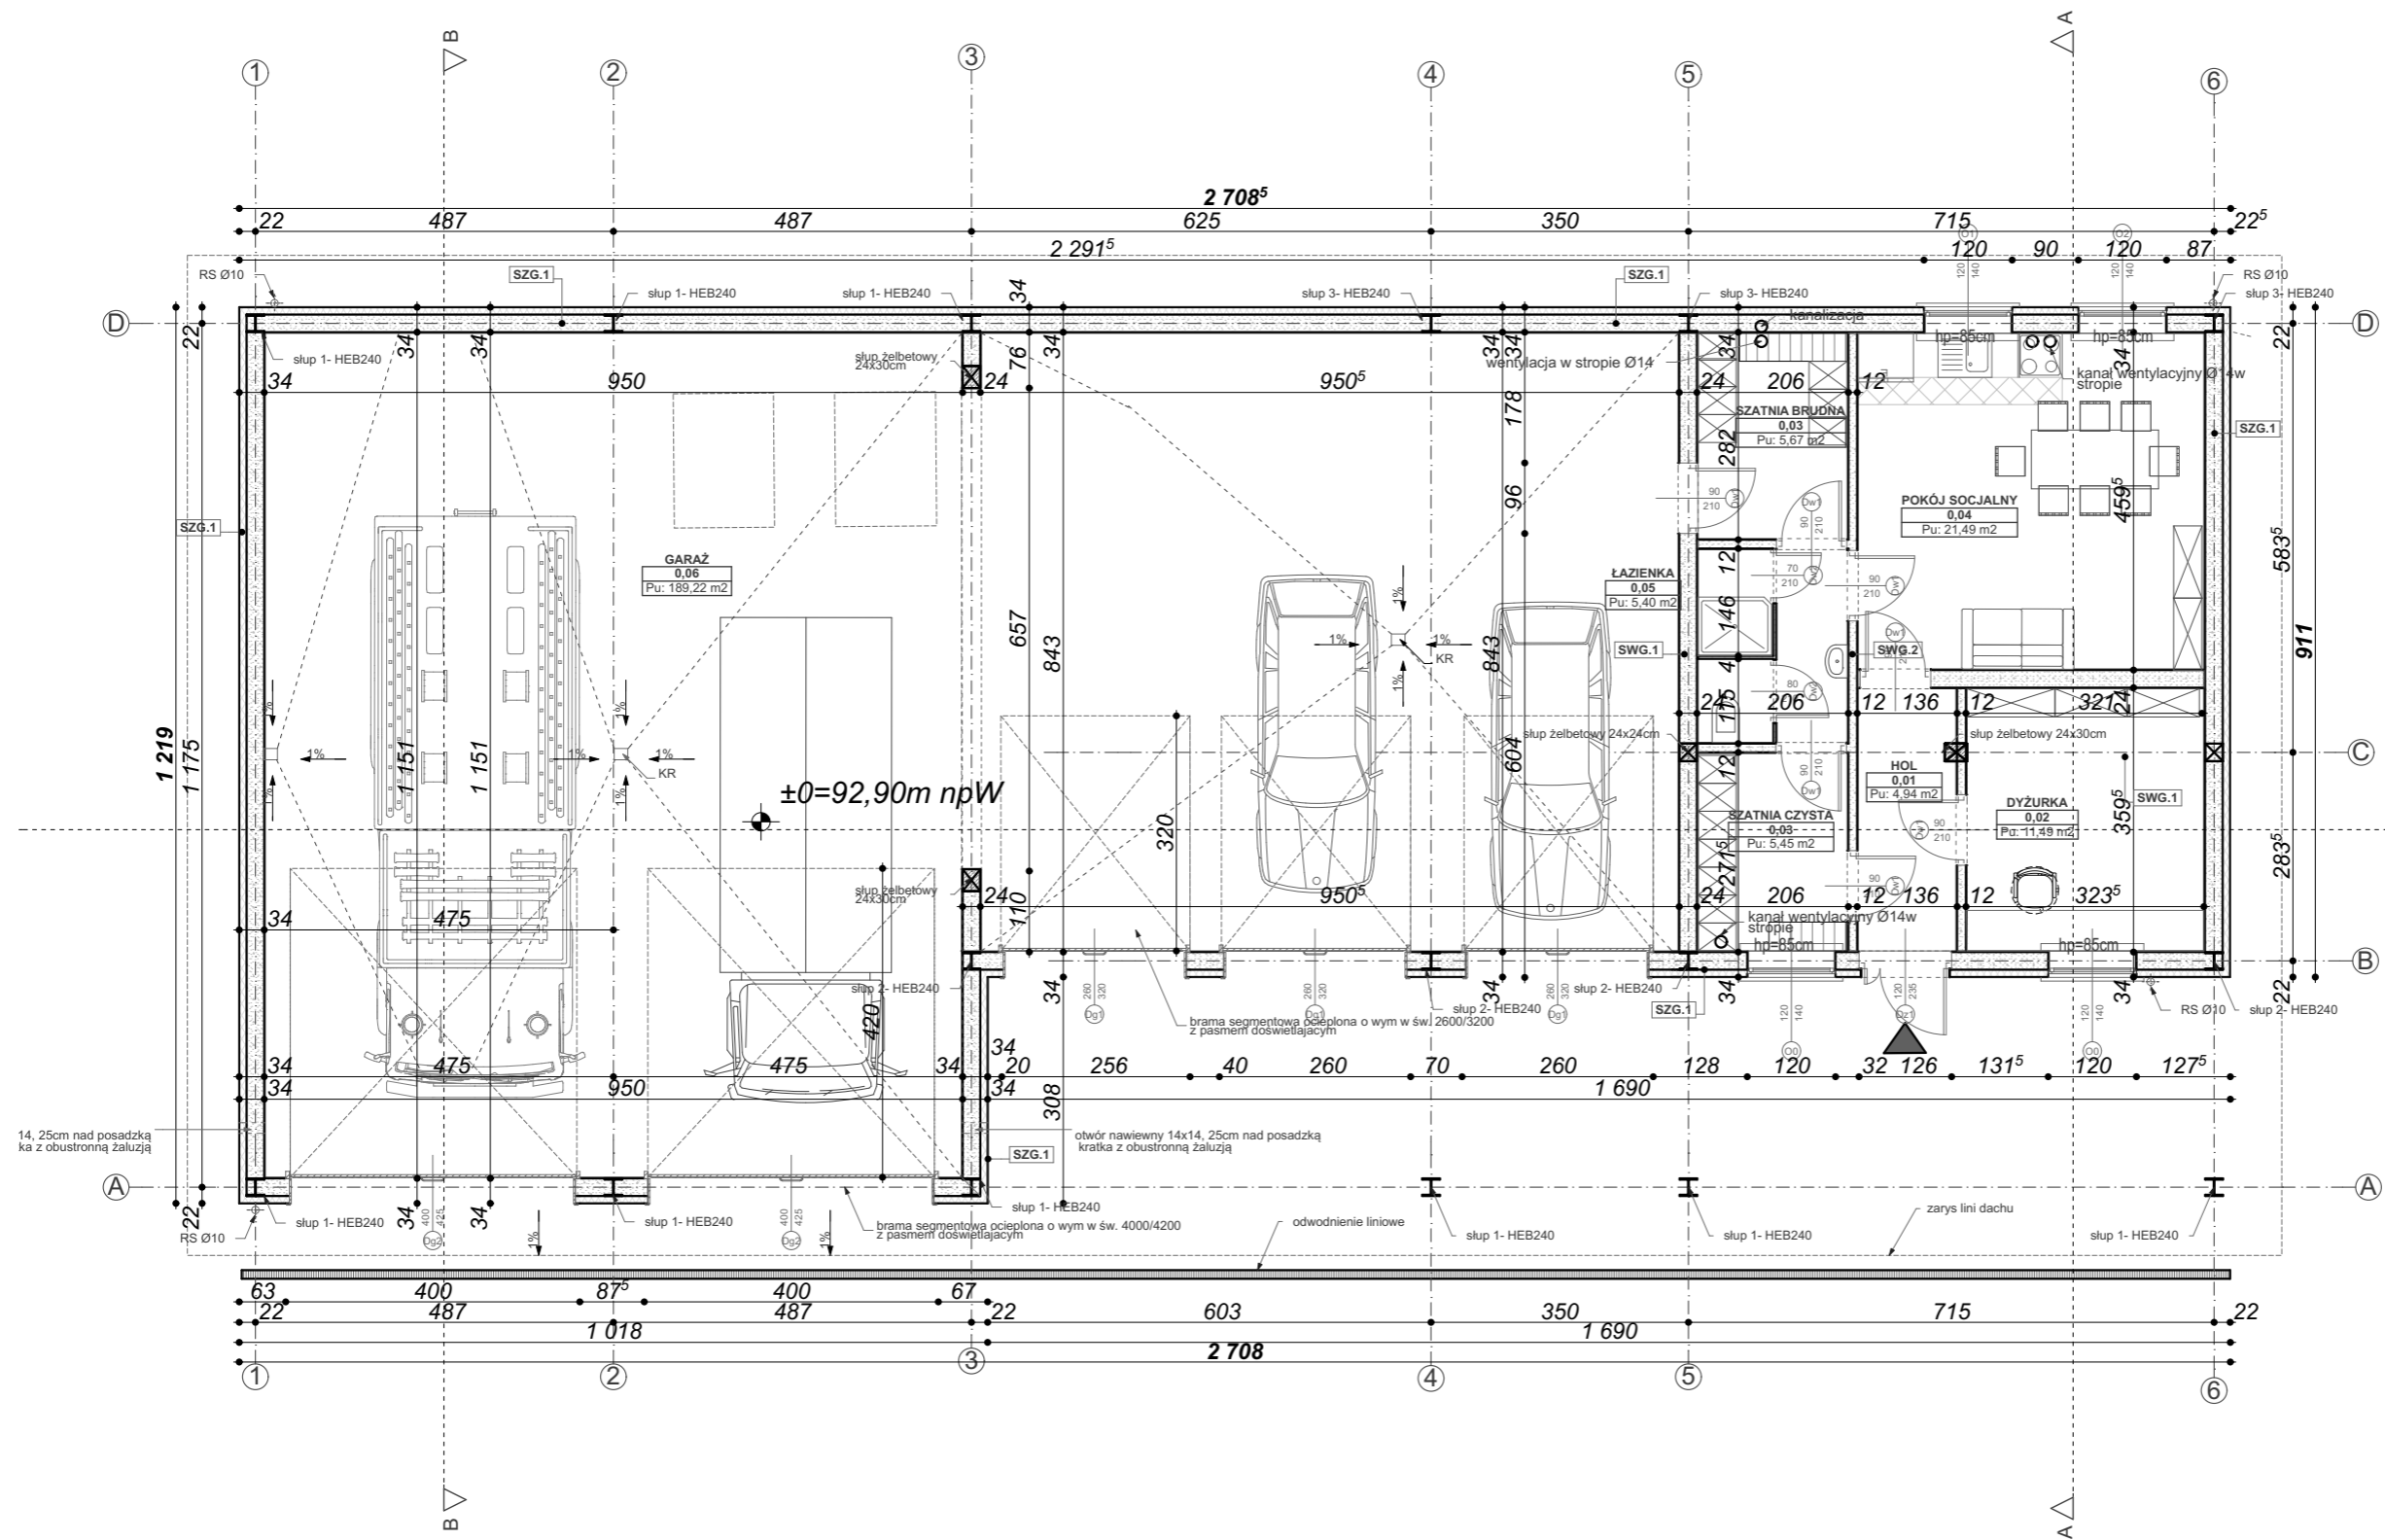

## PRZEGRODY PIONOWE

- SFG.1** Ściana fund. poniżej linii gruntu
  - folia kubełkowa
  - 8.0cm polistyren ekstrudowany - styrodur XPS
  - izolacja przeciwwilgociowa
  - 24.0cm bloczki fundamentowe (380x240x240mm)
  - izolacja przeciwwilgociowa
- SFG.2** Ściana fund. powyżej linii gruntu
  - 1.0cm tynk mozaikowy na siatce
  - 8.0cm polistyren ekstrudowany - styrodur XPS
  - izolacja przeciwwilgociowa
  - 24.0cm bloczki fundamentowe (380x240x240mm)
  - izolacja przeciwwilgociowa
- SZG.1** Ściana zewn.
  - 0.5cm tynk silikonowy (faktura - gładki)
  - 10.0cm styropian EPS 040-100 fasada
  - 24.0cm bloczki silikatowe
  - 1.5cm tynk cem-wap kat. II
- SWG.1** Ściana wewn. konstrukcyjna
  - 1.5cm tynk cem-wap kat. III
  - 24.0cm bloczki silikatowe
  - 1.5cm tynk cem-wap kat. III
- SWG.2** Ściana wewn.
  - 1.5cm tynk cem-wap kat. III
  - 12.0cm bloczki silikatowe
  - 1.5cm tynk cem-wap kat. III

ZESTAWIENIE POWIERZCHNI UŻYTKOWEJ PRZYZIEMIA		
nr. pomieszczenia	nazwa pomieszczenia	powierzchnia
0,01	HOL	4,94
0,02	DYŻURKA	11,49
0,03	SZATNIA BRUDNA	5,67
0,03	SZATNIA CZYSTA	5,45
0,04	POKÓJ SOCJALNY	21,49
0,05	ŁAZIENKA	5,40
0,06	GARAŻ	189,22
		<b>243,66 m<sup>2</sup></b>

inwestor: Przedsiębiorstwo Wodociągów i Kanalizacji w Zielonce Sp. z o.o.  
05-220 Zielonka ul. Literacka 20 powiat wołomiński, woj. Mazowieckie

tytuł: „Budynek gospodarczo-garażowy z częścią socjalną”

adres: dz. ew. 50/2 przy ul. Inżynierskiej w Zielonce 05-220

jednostka projektowa

**QUARTUM**  
biuro projektowe

ul. Wysoka 68a/6 17-300 Siemiatycze  
www.quartum.pl, e:biuro@quartum.pl  
NIP:544-132-57-16, REGON 200418012

projektanci	
ARCHITEKTURA	mgr inż. arch. Cezary Jaszczółt Bł. PdOKK/123/2009
KONSTRUKCJA	
INSTALACJE SANITARNE	
INSTALACJE ELEKTRYCZNE	

nazwa rysunku: **RZUT PRZYZIEMIA**

branża: **ARCHITEKTURA**

skala: **1:100**

nr rysunku: **PB/02.0**

faza projektu: **PROJEKT BUDOWLANY**

data: **21.VIII.2015**