


RZUT DACHU SKALA 1:100

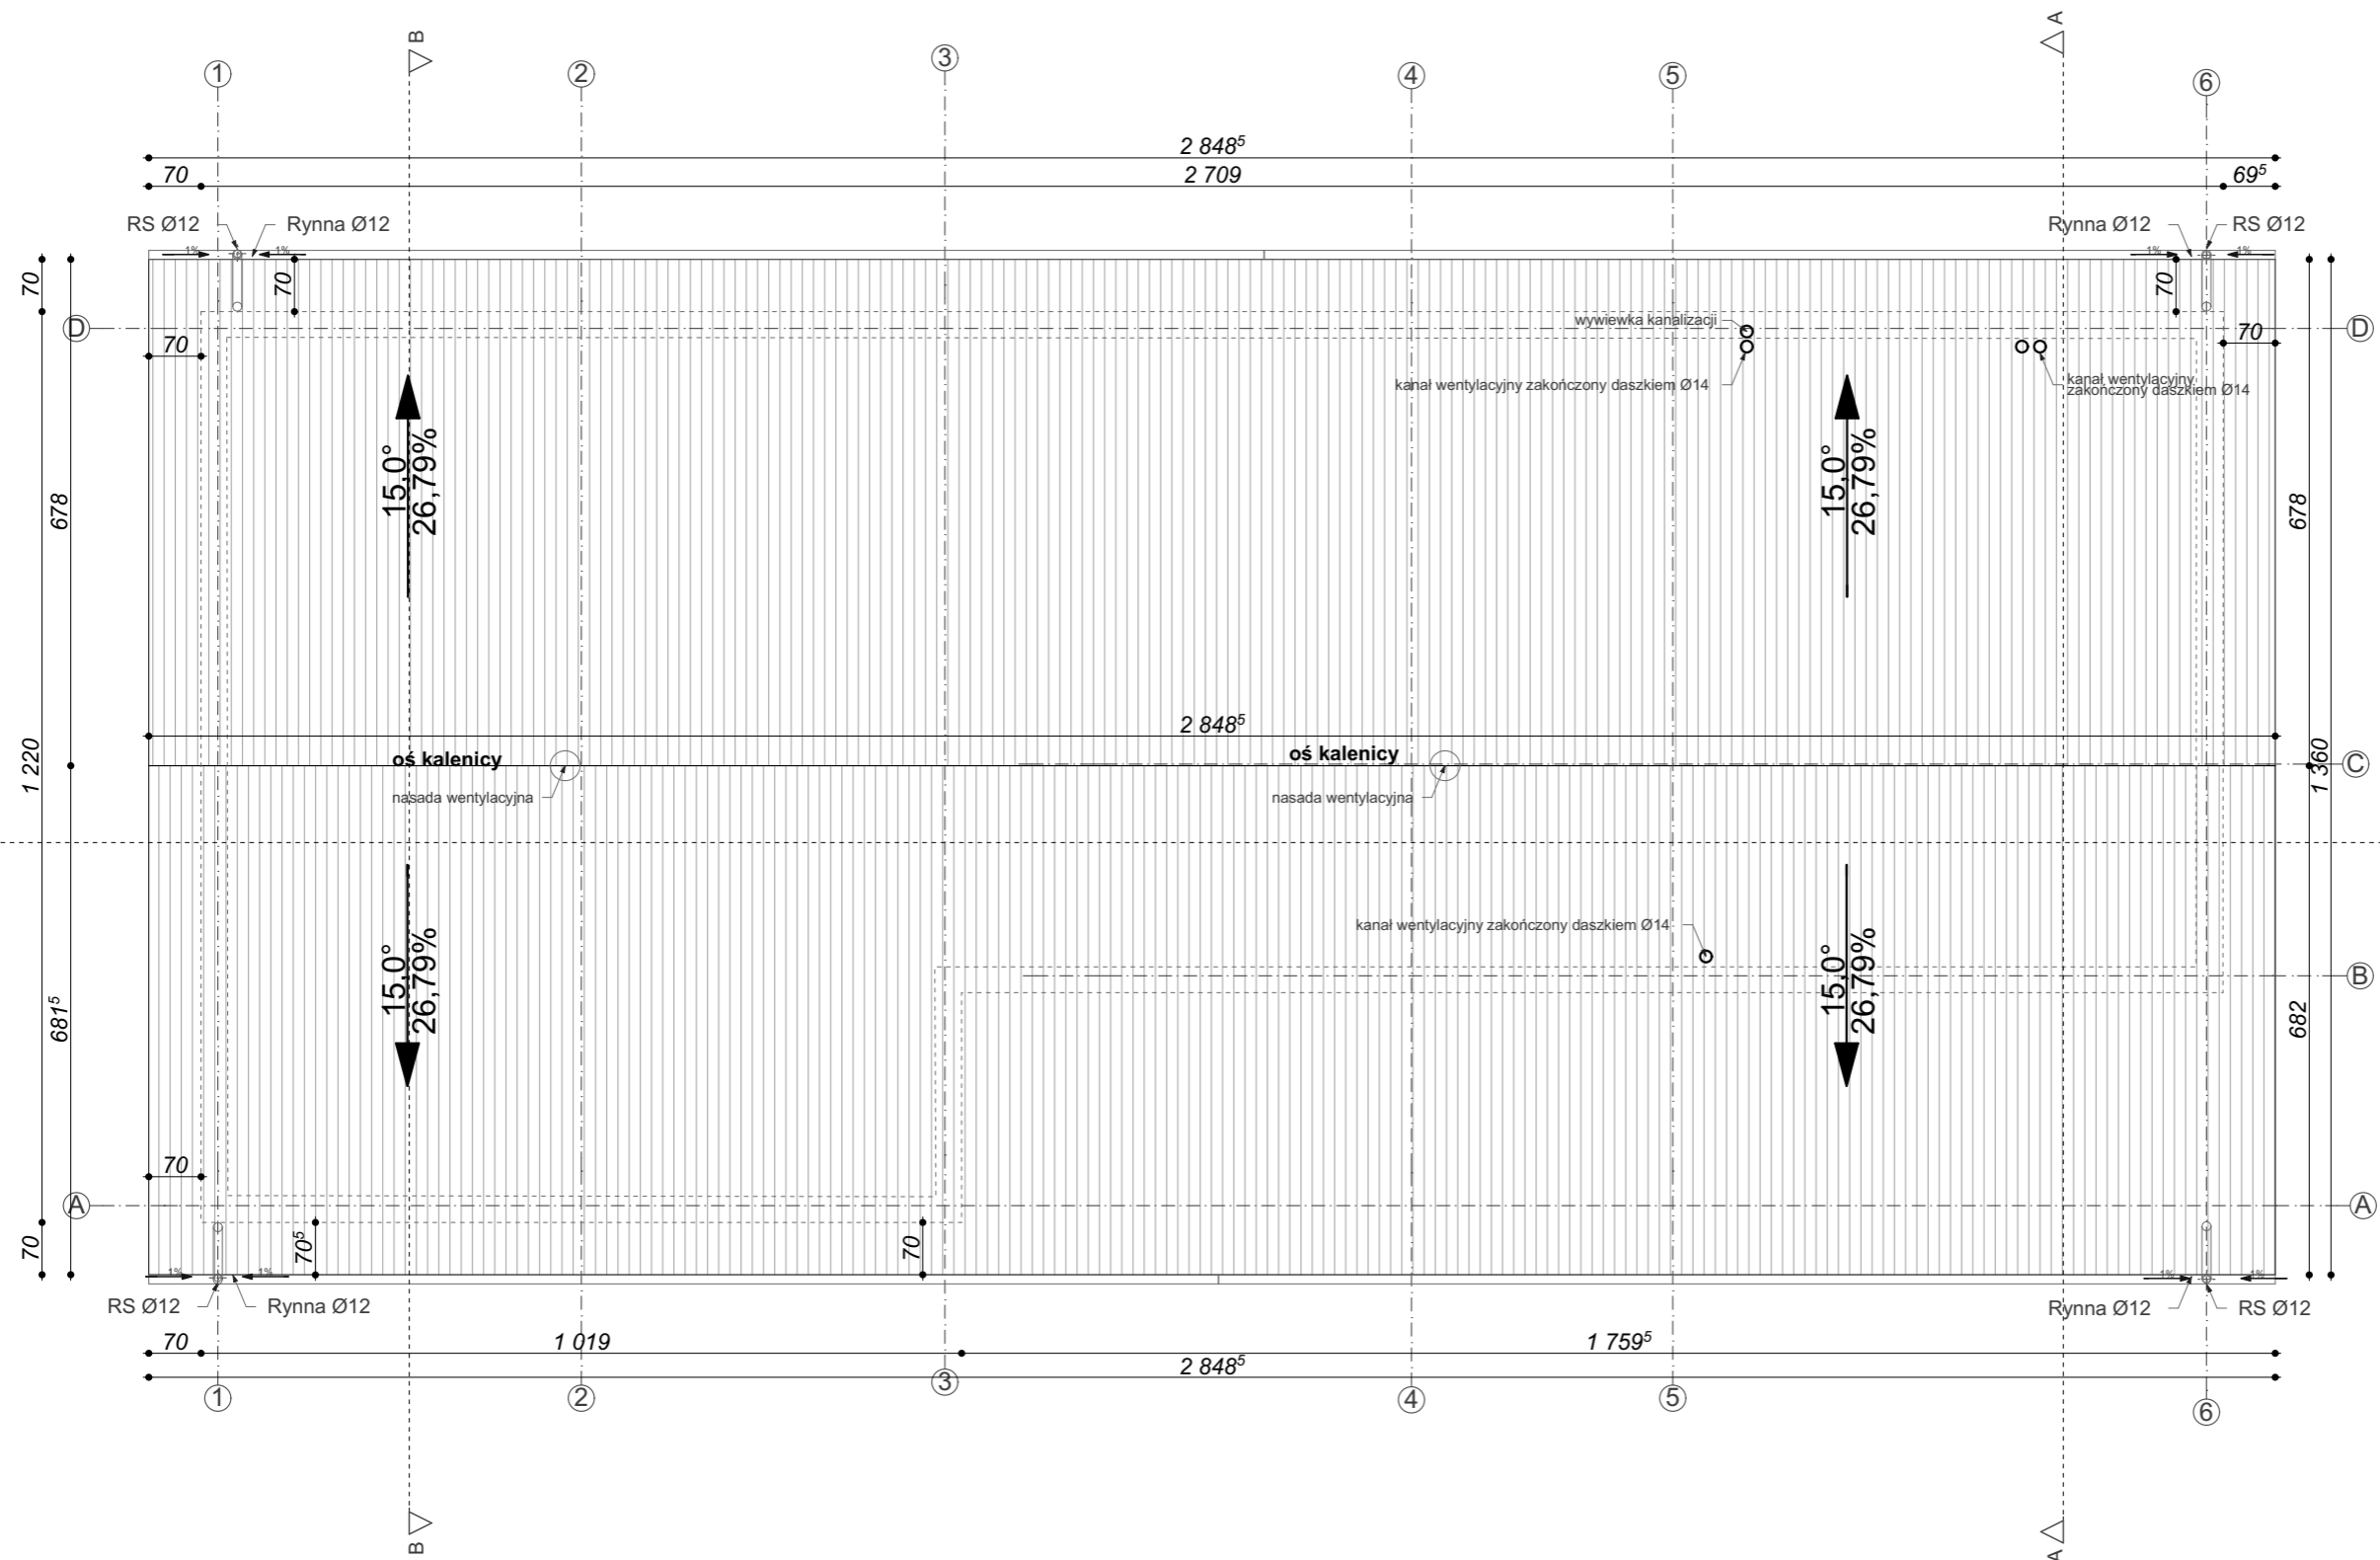

inwestor: Przedsiębiorstwo Wodociągów i Kanalizacji
 w Zielonce Sp. z o.o.
 05-220 Zielonka ul. Literacka 20
 powiat wołomiński, woj. Mazowieckie
 tytuł: „Budynek gospodarczo- garażowy
 z częścią socjalną”
 adres: dz. ew. 50/2 przy ul. Inżynierskiej
 w Zielonce 05-220

jednostka projektowa
QUARTUM
 biuro projektowe
 ul. Wysoka 68a/6 17-300 Siemiatycze
 www.quartum.pl, e:biuro@quartum.pl
 NIP:544-132-57-16, REGON 200418012

projektanci	
ARCHITEKTURA	mgr inż. arch. Cezary Jaszczółt Bł. PdOKK/123/2009
KONSTRUKCJA	
INSTALACJE SANITARNE	
INSTALACJE ELEKTRYCZNE	

nazwa rysunku: **RZUT DACHU**
 branża: **ARCHITEKTURA**
 skala: **1:100**
 nr rysunku: **PB/03.0**
 faza projektu: **PROJEKT BUDOWLANY**
 data: **21.VIII.2015**