


# PRZEKRÓJ A-A SKALA 1:75

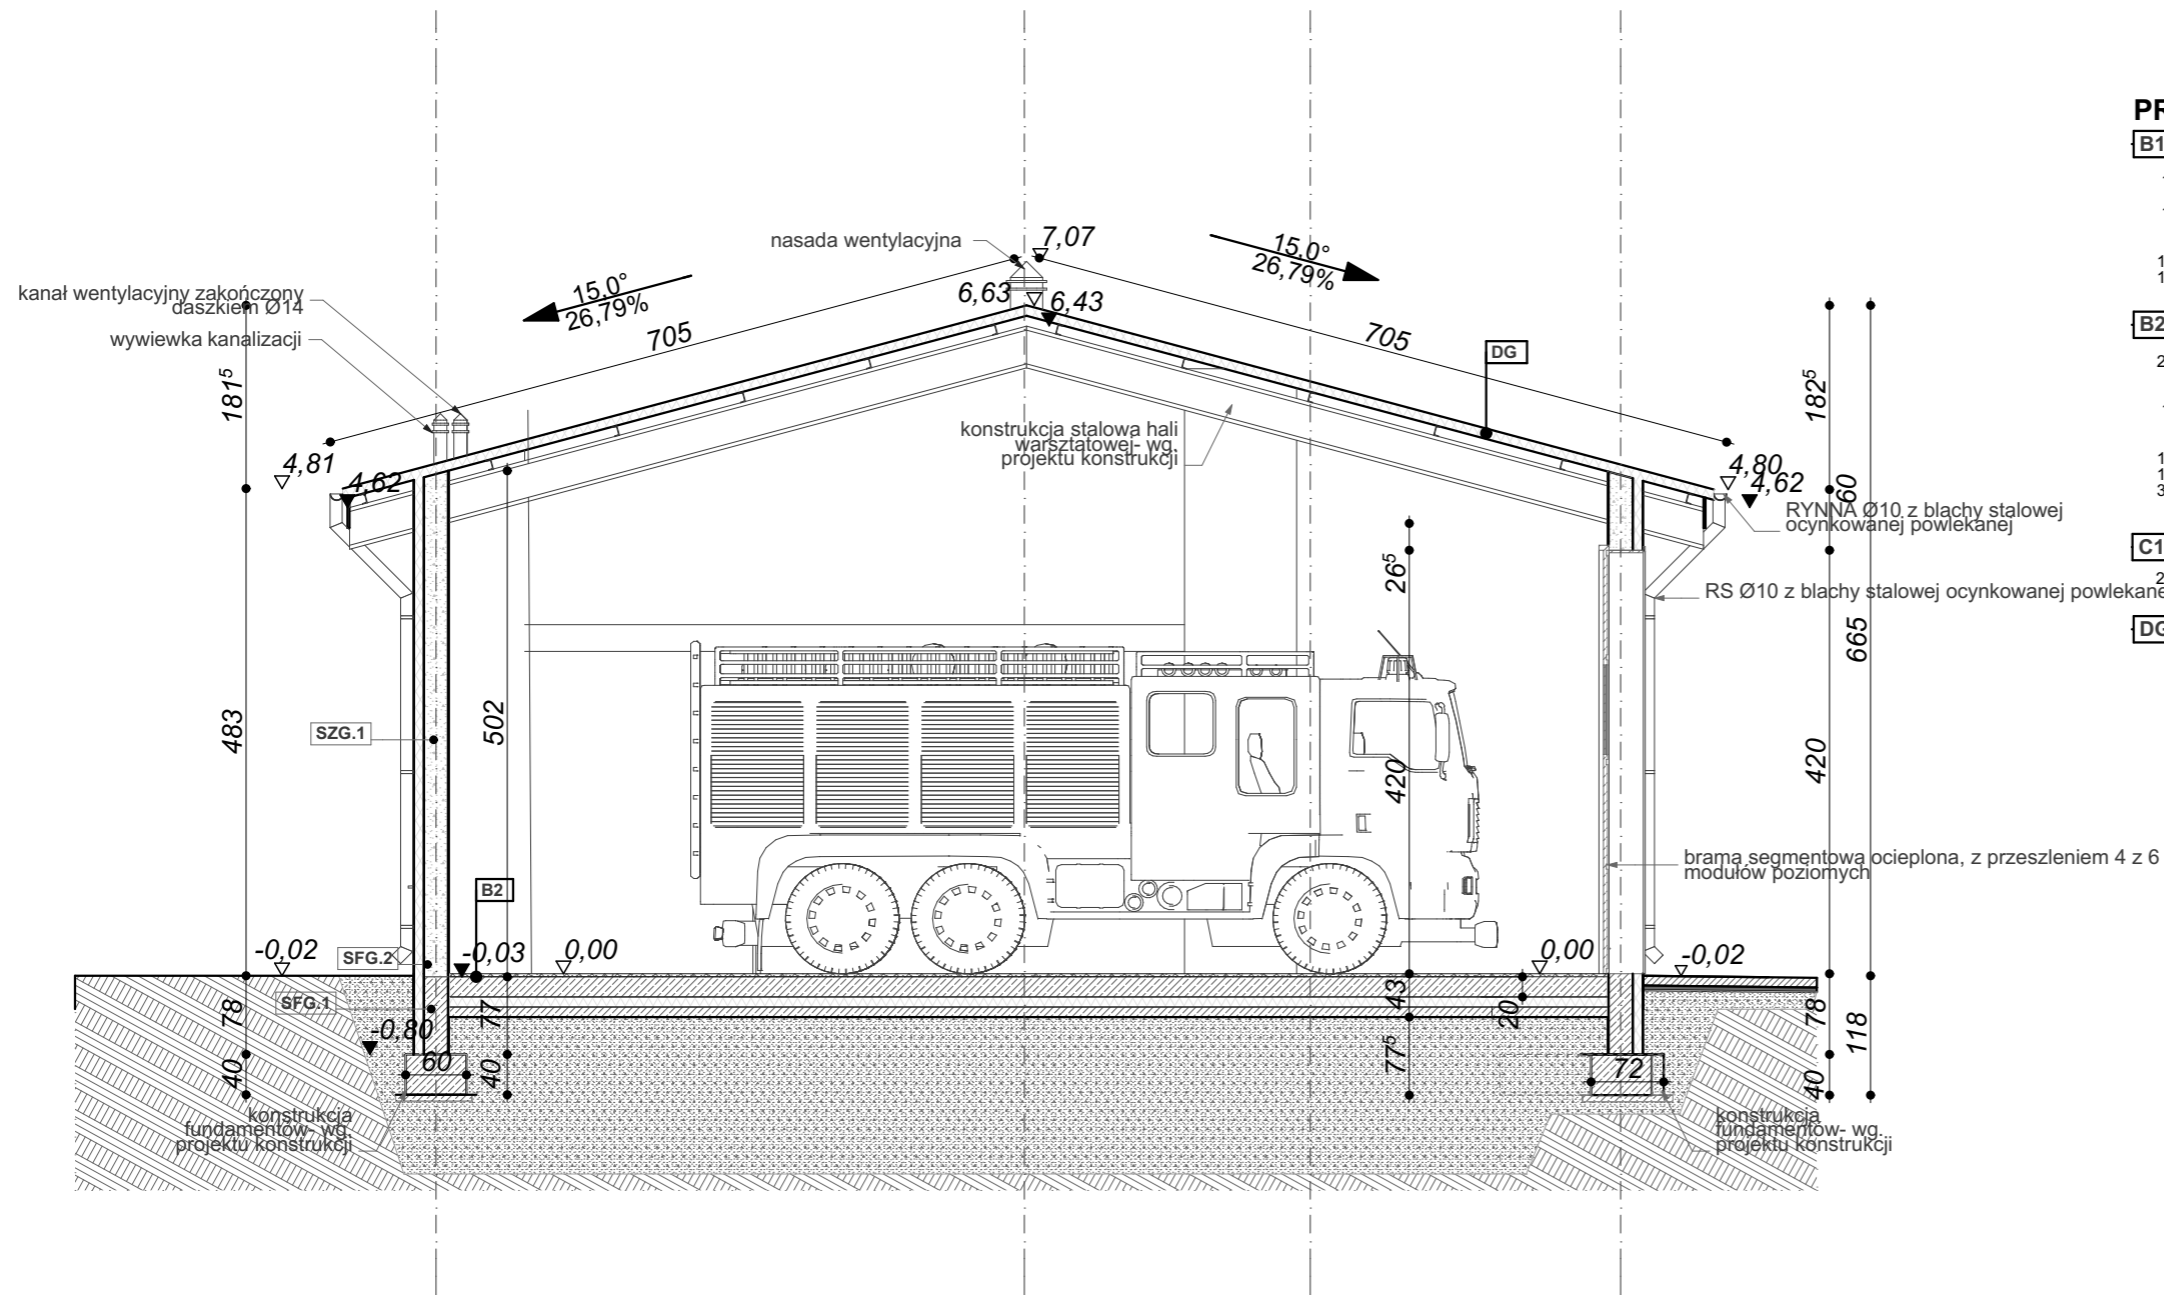

## PRZEGRODY POZIOME

<b>B1</b>	<b>Posadzki części socjalnej</b>
2.0cm	gres
10.0cm	gładź cementowa zbrojona siatką
	folia PVC
10.0cm	styropian twardy EPS100-038
	izolacja przeciwwilgociowa z mineralnej zaprawy wodoszczelnej
10.0cm	plyta betonowa
15.0cm	piasek ubity warstwami / zagęszczony grunt rodzimy
<b>B2</b>	<b>Posadzki garażu</b>
20.0cm	malowanie farbą chlorokauczkową
	posadzka cementowa zbrojona siatką #8 w obu kierunkach co 20 cm
	folia PVC
10.0cm	styropian twardy EPS100-038
	izolacja przeciwwilgociowa z mineralnej zaprawy wodoszczelnej
10.0cm	plyta betonowa
15.0cm	piasek ubity warstwami / zagęszczony
30.0cm	kruszywo lamane stabilizowane mechanicznie lub tłuczeń gruntu rodzimy
<b>C1</b>	<b>Strop nad częścią socjalną</b>
21.0cm	plyta żelbetowa
	5cm tynk cem-wap III kat.
<b>DG</b>	<b>Połączenie dachowe</b>
10.0 cm	plyta warstwowa
	konstrukcja dachu

## PRZEGRODY PIONOWE

<b>SFG.1</b>	<b>Ściana fund. poniżej linii gruntu</b>
	folia kubełkowa
8.0cm	polistyren ekstrudowany - styrodur XPS
	izolacja przeciwwilgociowa
24.0cm	błoczek fundamentowe (380x240x240mm)
	izolacja przeciwwilgociowa
<b>SFG.2</b>	<b>Ściana fund. powyżej linii gruntu</b>
1.0cm	tynk mozaikowy na siatce
8.0cm	polistyren ekstrudowany - styrodur XPS
	izolacja przeciwwilgociowa
24.0cm	błoczek fundamentowe (380x240x240mm)
	izolacja przeciwwilgociowa
<b>SZG.1</b>	<b>Ściana zewn.</b>
0.5cm	tynk silikonowy (faktura- gładki)
10.0cm	styropian EPS 040-100 fasada
24.0cm	błoczek silikatowe
1.5cm	tynk cem-wap kat. II
<b>SWG.1</b>	<b>Ściana wewn. konstrukcyjna</b>
1.5cm	tynk cem-wap kat. III
24.0cm	błoczek silikatowe
1.5cm	tynk cem-wap kat. III
<b>SWG.2</b>	<b>Ściana wewn.</b>
1.5cm	tynk cem-wap kat. III
12.0cm	błoczek silikatowe
1.5cm	tynk cem-wap kat. III

inwestor: Przedsiębiorstwo Wodociągów i Kanalizacji w Zielonce Sp. z o.o.  
05-220 Zielonka ul. Literacka 20  
powiat wołomiński, woj. Mazowieckie

tytuł: „Budynek gospodarczo- garażowy z częścią socjalną”

adres: dz. ew. 50/2 przy ul. Inżynierskiej w Zielonce 05-220

jednostka projektowa

**QUARTUM**  
biuro projektowe

ul. Wysoka 68a/6 17-300 Siemiatycze  
www.quartum.pl, e:biuro@quartum.pl  
NIP:544-132-57-16, REGON 200418012

projektanci	mgr inż. arch. Cezary Jaszczółt Bł. PdOKK/123/2009
ARCHITEKTURA	
KONSTRUKCJA	
INSTALACJE SANITARNE	
INSTALACJE ELEKTRYCZNE	

nazwa rysunku: PRZEKRÓJ A-A

branża: ARCHITEKTURA

skala: 1:75

nr rysunku: PB/04.0

faza projektu: PROJEKT BUDOWLANY

data: 21.VIII.2015