


PRZEKRÓJ B-B SKALA 1:75

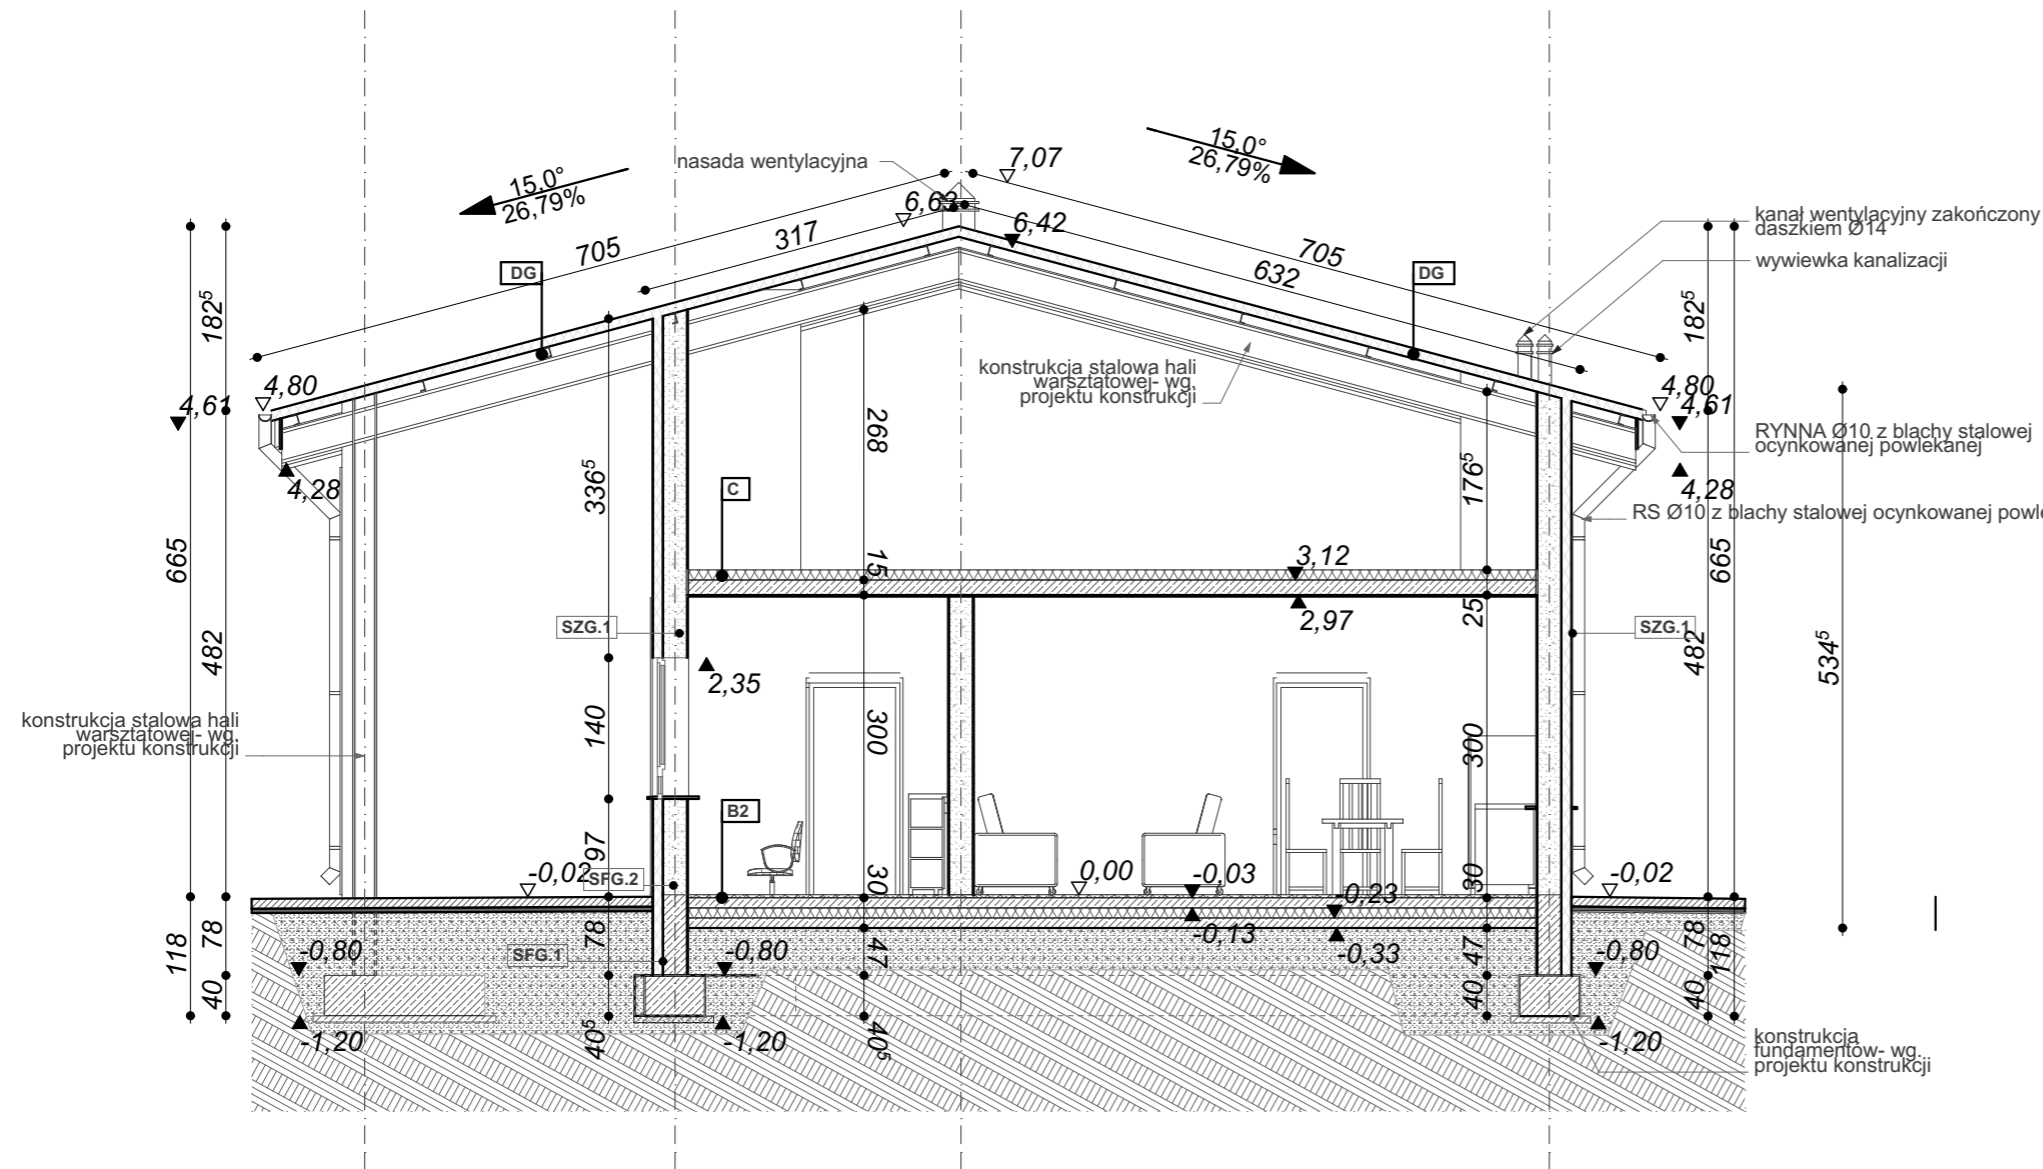

PRZEGRODY POZIOME

B1	Posadzki części socjalnej	2.0cm gres 10.0cm gładź cementowa zbrojona siatką folia PVC 10.0cm styropian twardy-EPS100-038 izolacja przeciwwilgociowa z mineralnej zaprawy wodoszczelnej 10.0cm płyta betonowa 15.0cm piasek ubity warstwami / zagęszczony grunt rodzimy
B2	Posadzki garażu	malowanie farbą chlorokauczkową posadzka cementowa zbrojona siatką #8 w obu kierunkach co 20 cm folia PVC 10.0cm styropian twardy-EPS100-038 izolacja przeciwwilgociowa z mineralnej zaprawy wodoszczelnej 10.0cm płyta betonowa 15.0cm kruszywo lamane stabilizowane mechanicznie lub tłuczeń 30.0cm grunt rodzimy
C1	Strop nad częścią socjalną	21.0cm płyta żelbetowa 1.5cm tynk cem-wap III kat.
DG	Połączenie dachowe	10.0cm płyta warstwowa konstrukcja dachu

PRZEGRODY PIONOWE

SFG.1	Ściana fund. poniżej linii gruntu	folia kubełkowa 8.0cm polistyren ekstrudowany - styrodur XPS izolacja przeciwwilgociowa 24.0cm bloczki fundamentowe (380x240x240mm) izolacja przeciwwilgociowa
SFG.2	Ściana fund. powyżej linii gruntu	1.0cm tynk mozaikowy na siatce 8.0cm polistyren ekstrudowany - styrodur XPS izolacja przeciwwilgociowa 24.0cm bloczki fundamentowe (380x240x240mm) izolacja przeciwwilgociowa
SZG.1	Ściana zewn.	0.5cm tynk silikonowy (faktura- gładki) 10.0cm styropian EPS 040-100 fasada 24.0cm bloczki silikatowe 1.5cm tynk cem-wap kat. II
SWG.1	Ściana wewn. konstrukcyjna	1.5cm tynk cem-wap kat. III 24.0cm bloczki silikatowe 1.5cm tynk cem-wap kat. III
SWG.2	Ściana wewn.	1.5cm tynk cem-wap kat. III 12.0cm bloczki silikatowe 1.5cm tynk cem-wap kat. III

inwestor: Przedsiębiorstwo Wodociągów i Kanalizacji w Zielonce Sp. z o.o.
05-220 Zielonka ul. Literacka 20
powiat wołomiński, woj. Mazowieckie

tytuł: „Budynek gospodarczo- garażowy z częścią socjalną”

adres: dz. ew. 50/2 przy ul. Inżynierskiej w Zielonce 05-220

jednostka projektowa

QUARTUM
biuro projektowe

ul. Wysoka 68a/6 17-300 Siemiatycze
www.quartum.pl, e:biuro@quartum.pl
NIP:544-132-57-16, REGON 200418012

projektanci	mgr inż. arch. Cezary Jaszczółt Bł. PdOKK/123/2009
KONSTRUKCJA	
INSTALACJE SANITARNE	
INSTALACJE ELEKTRYCZNE	

nazwa rysunku: **PRZEKRÓJ B-B**

branża: **ARCHITEKTURA**

skala: **1:75**

nr rysunku: **PB/05.0**

faza projektu: **PROJEKT BUDOWLANY**

data: **21.VIII.2015**