



ELEWACJE SKALA 1:100

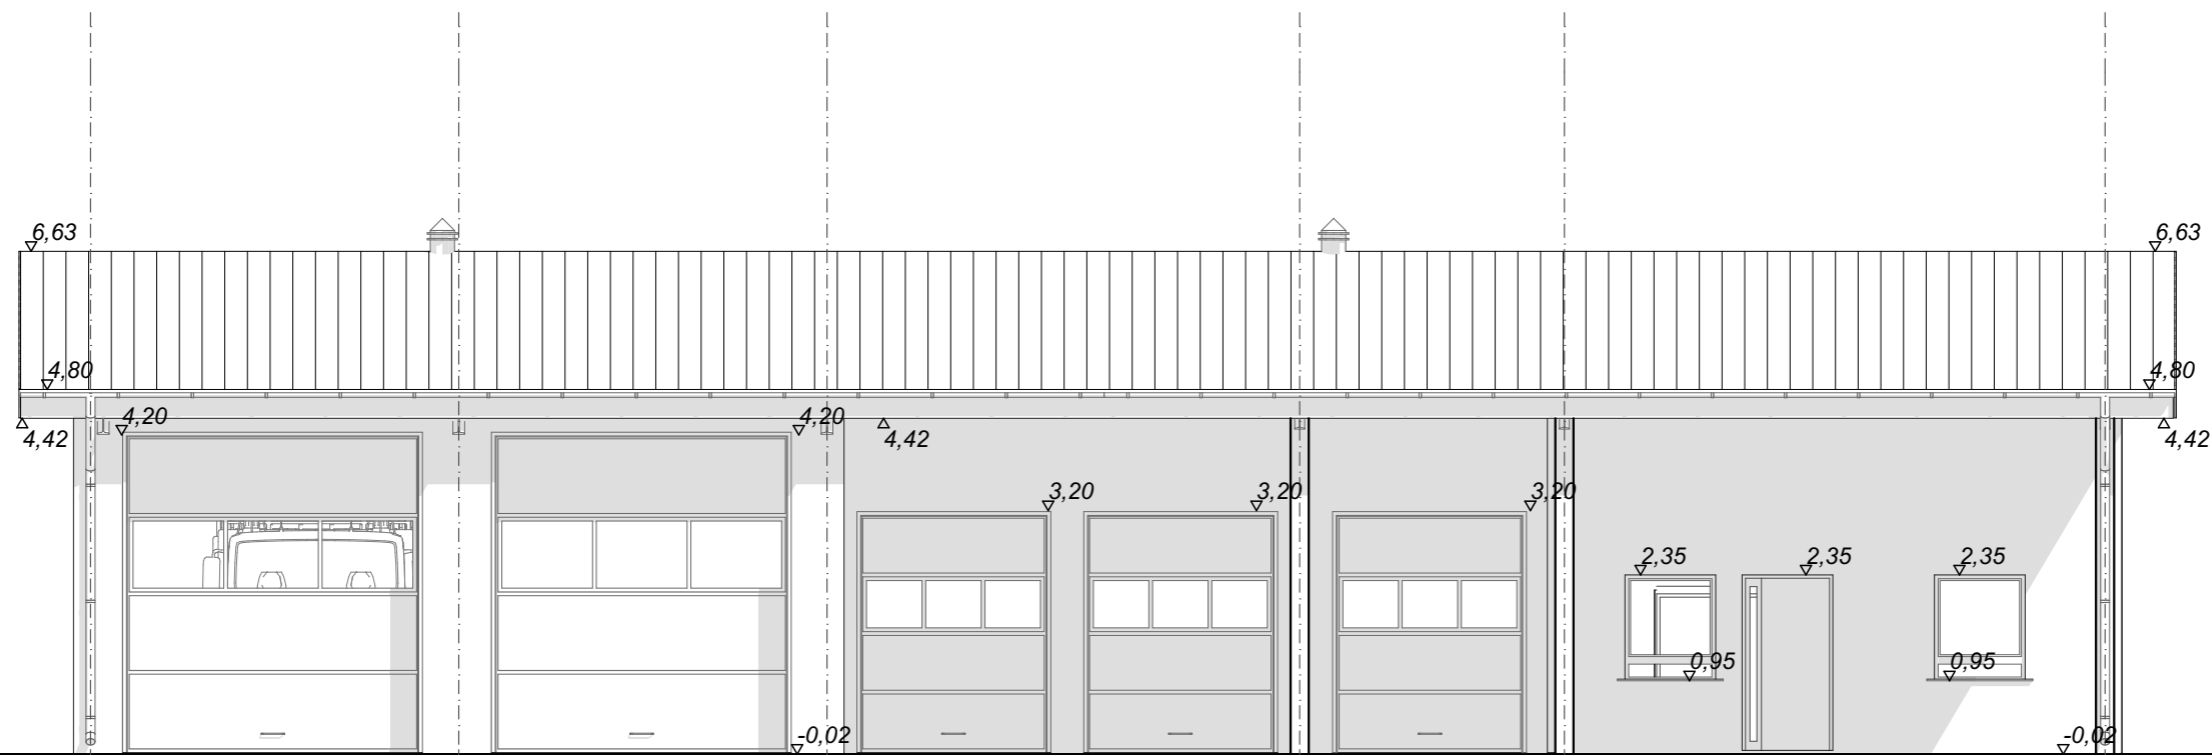

ELEWACJA PN -FRONTOWA

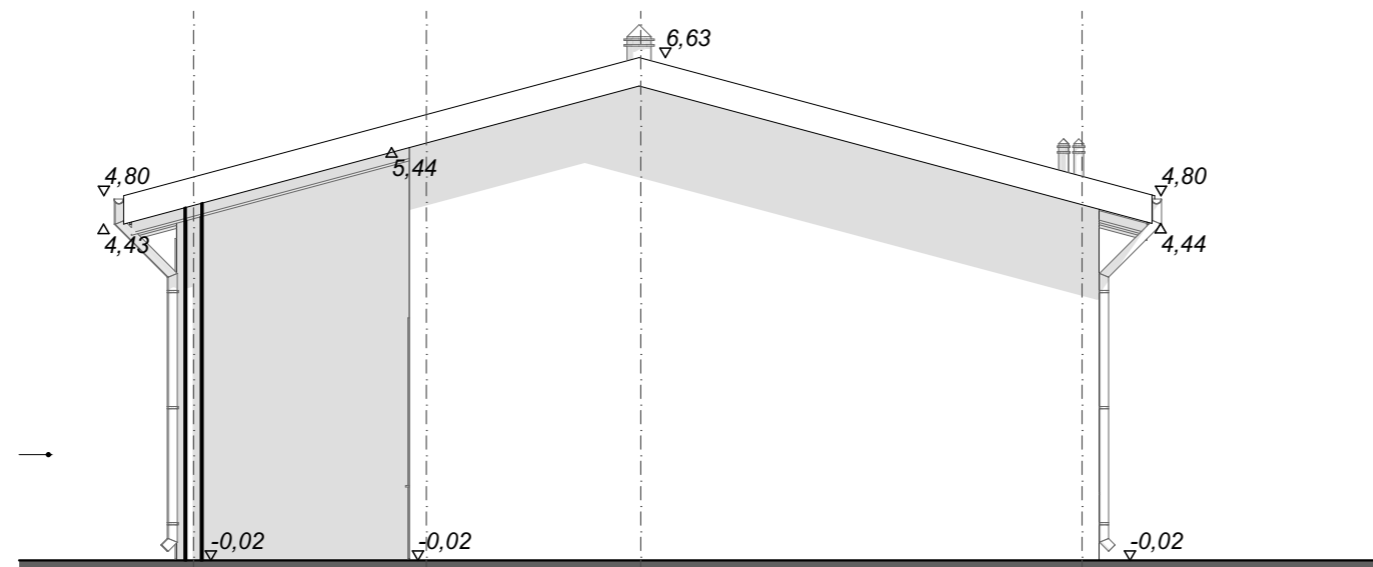

ELEWACJA ZACH

inwestor: Przedsiębiorstwo Wodociągów i Kanalizacji
w Zielonce Sp. z o.o.
05-220 Zielonka ul. Literacka 20
powiat wołomiński, woj. Mazowieckie

tytuł: „Budynek gospodarczo- garażowy
z częścią socjalną”

adres: dz. ew. 50/2 przy ul. Inżynierskiej
w Zielonce 05-220

jednostka projektowa

QUARTUM
biuro projektowe

ul. Wysoka 68a/6 17-300 Siemiatycze
www.quartum.pl, e:biuro@quartum.pl
NIP:544-132-57-16, REGON 200418012

projektanci

ARCHITEKTURA	mgr inż. arch. Cezary Jaszczolt Bł. PdOKK/123/2009
KONSTRUKCJA	
INSTALACJE SANITARNE	
INSTALACJE ELEKTRYCZNE	

nazwa rysunku: **ELEWACJE**

branża: **ARCHITEKTURA**

skala: **1:100**

nr rysunku: **PB/06.0**

faza projektu: **PROJEKT BUDOWLANY**

data: **21.VIII.2015**