


PLYTA ŻELBETOWA GRUBOŚCI 21cm

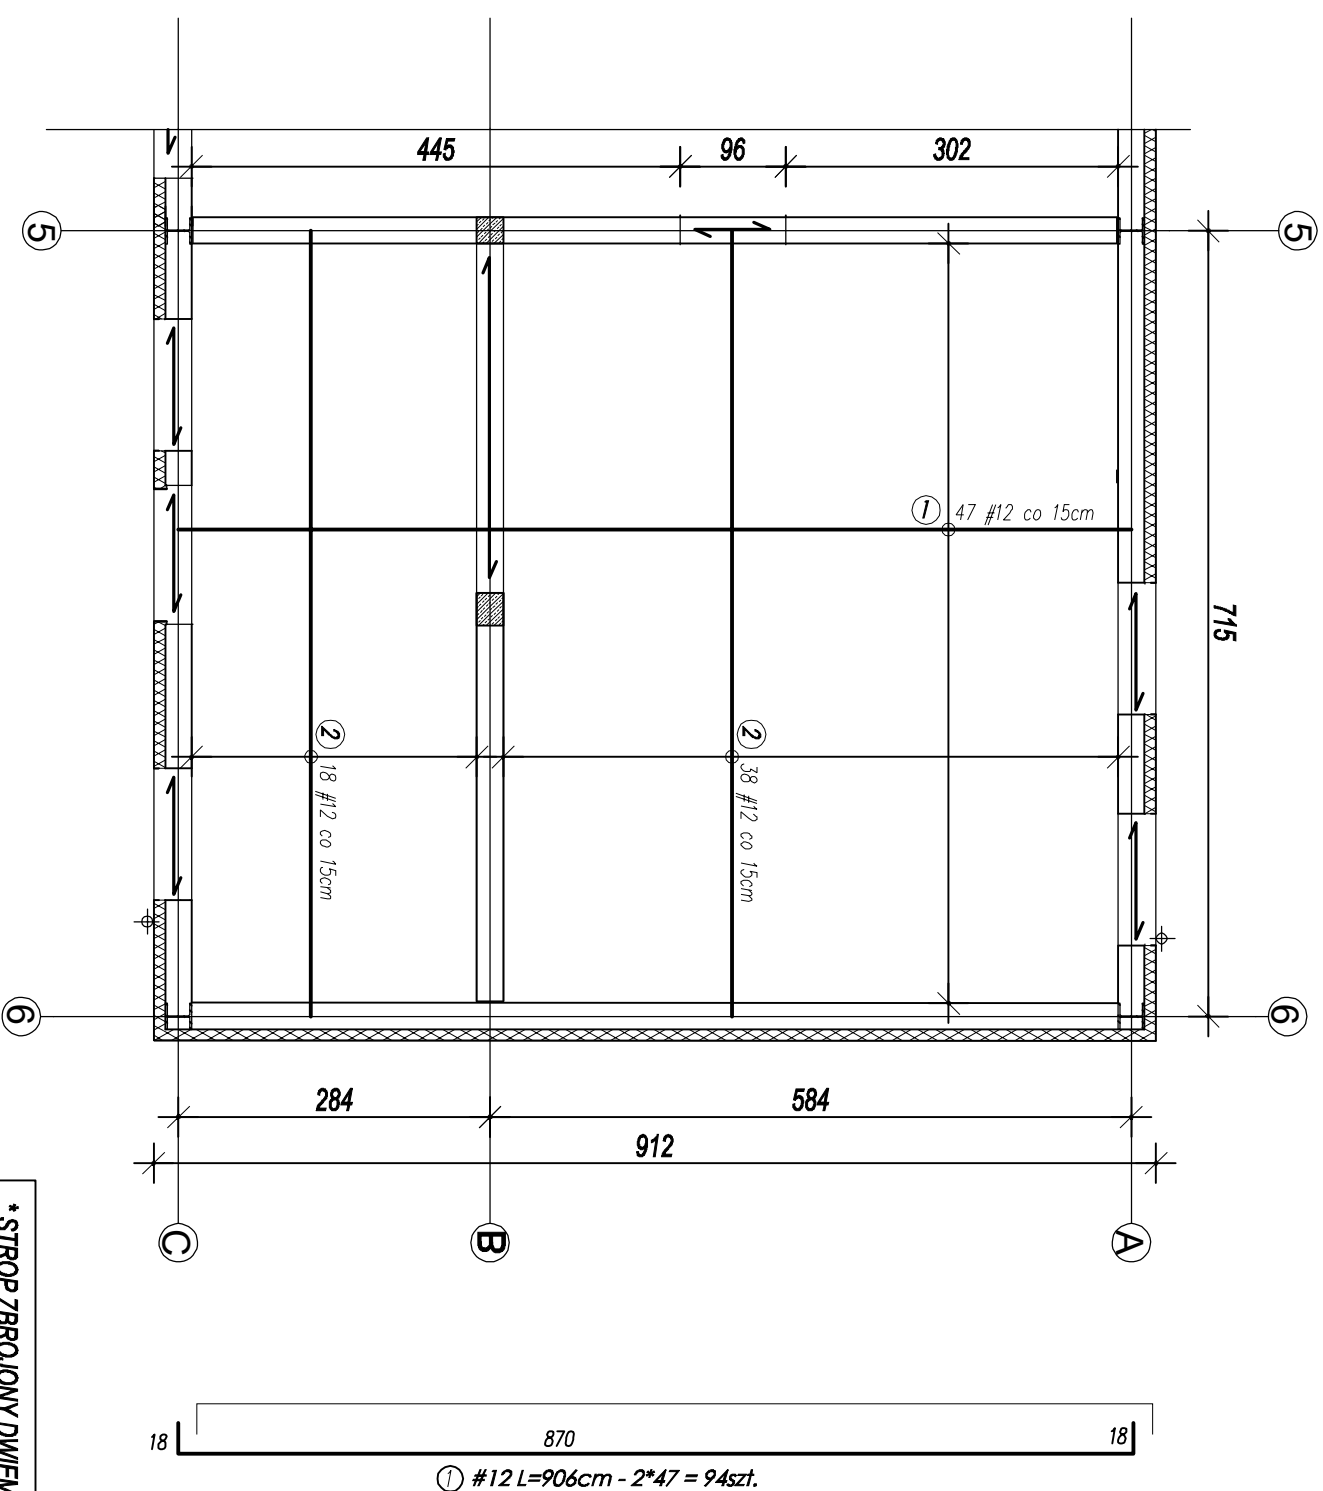

\* STROP ZBROJONY DWIEMA SIATKAMI.  
\* SIATKA DOLNA I GÓRNA UKŁADANA IDENTYCZNIE.  
\* PRĘT poz. 1 UKŁADAĆ JAKO PIERWSZY.

\* Beton C20/25 (B -25)  
\* Stal zbrojeniowa (#) BS500  
\* Otulina 2,0cm  
\* Stosować zakład min. 400

WYMIARY W CENTYMETRACH

inwestor: Przedsiębiorstwo Wodociągów i Kanalizacji  
w Zielonce Sp. z o.o.  
05-220 Zielonka ul. Literacka 20  
powiat wołomiński, woj. Mazowieckie

tytuł: „Budynek gospodarczo - garażowy  
z częścią socjalną”  
adres: dz. ew. 50/2 przy ul. Inżynierskiej  
w Zielonce 05-220

jednostka projektowa

**QUARTUM**  
biuro projektowe

ul. Kwatery Głównej 46c/16; 04-294 Warszawa  
www.quartum.pl, e: biuro@quartum.pl  
NIP: 544-132-57-16, REGON 200418012

projektanci	
ARCHITEKTURA	mgr inż. arch. Cezary Jaszczołt Bl PóKK/123/2009
KONSTRUKCJA	mgr inż. Henryk Barcewicz KOM 10/90
INSTALACJE SANITARNE	
INSTALACJE ELEKTRYCZNE	

nazwa rysunku: STROP NAD PARTEREM  
branża: KONSTRUKCJA

skala: 1:50

nr rysunku: K/PB/04.0

faza projektu: PROJEKT BUDOWLANY

data: VII.2015