

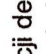





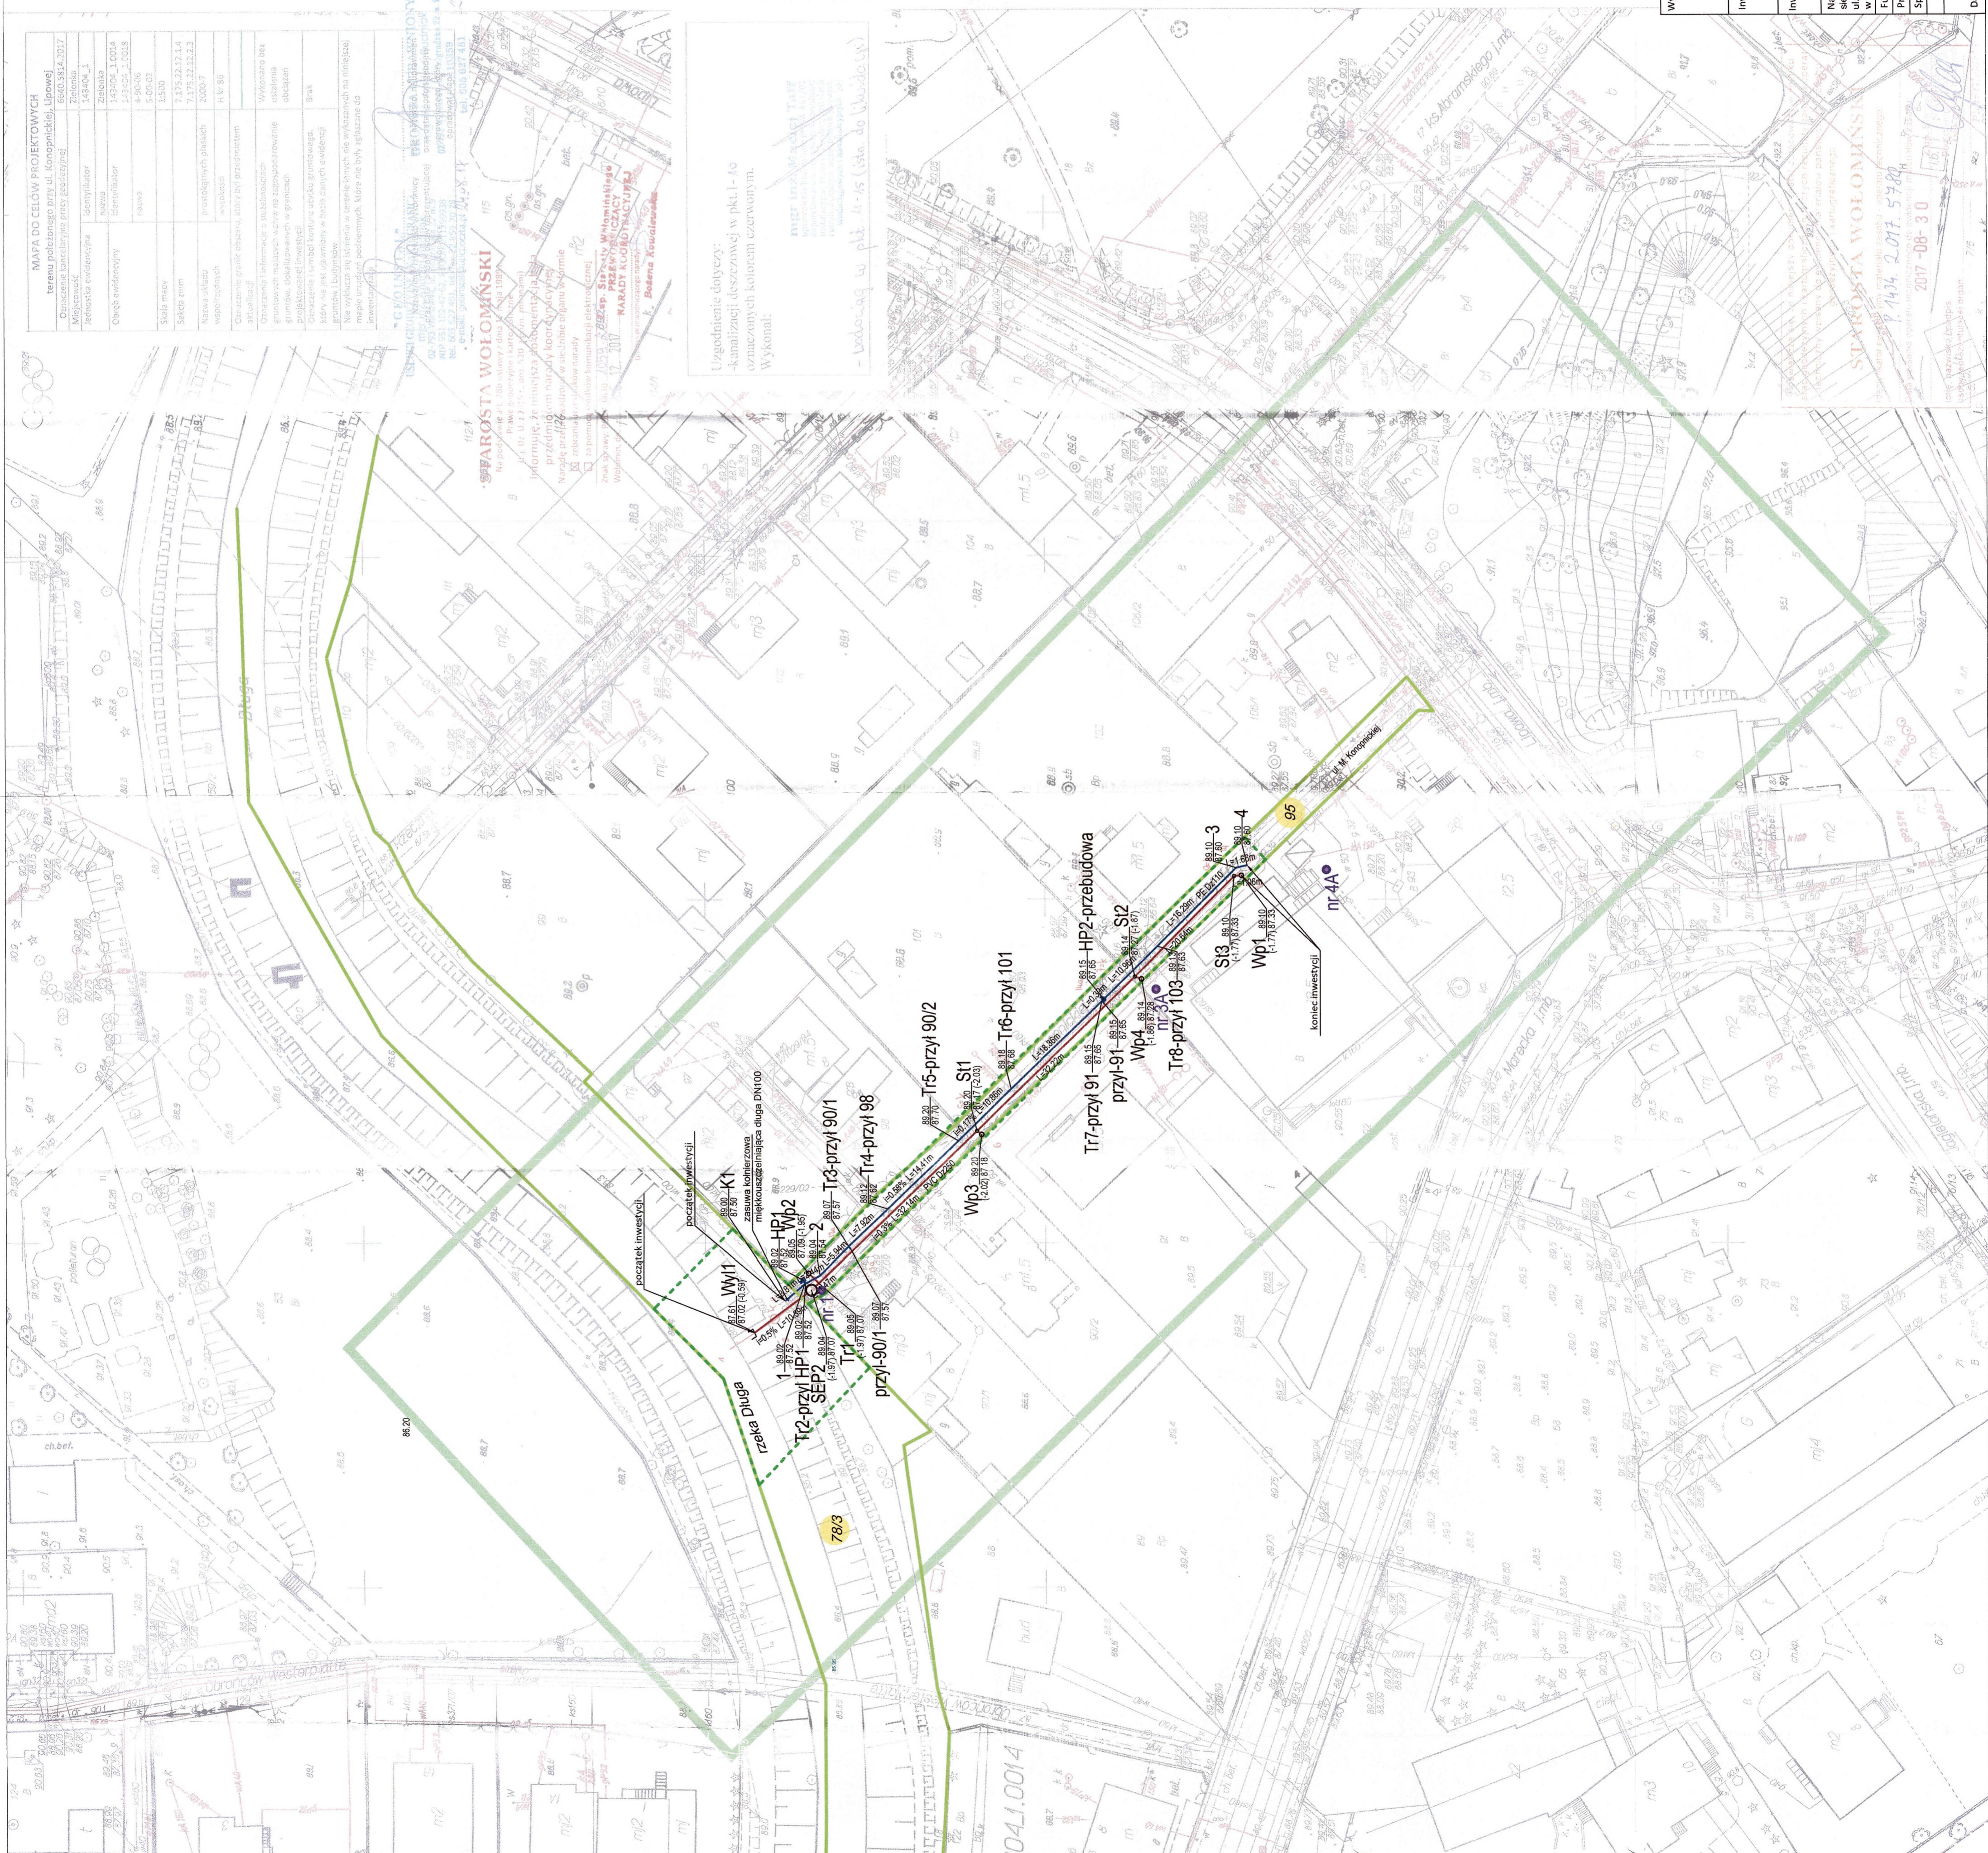


- Legenda:
- HP1  sieć kanalizacji deszczowej
 - WP1  projektowana sieć wodociągowa
 - ST1  wyłot podziemny DN80
 - SEP2  wpust uliczny studzienka DN425mm
 - NT 4A  Separator
 -  zakres inwestycji
 -  granice działek objętych inwestycją
 -  punkty wykonanych wiercen geotechnicznych

MAPA DO CELÓW PROJEKTOWYCH	
Oznaczenie kanalizacji deszczowej	Zielona
Oznaczenie kanalizacji wody	Żółta
Oznaczenie wodociągu	Czerwona
Oznaczenie granic działek	Czarna
Oznaczenie granic inwestycji	Granatowa
Oznaczenie granic zabudowy	Granatowa
Oznaczenie granic terenów zielonych	Granatowa
Oznaczenie granic terenów zabudowanych	Granatowa
Oznaczenie granic terenów zielonych	Granatowa
Oznaczenie granic terenów zabudowanych	Granatowa
Oznaczenie granic terenów zielonych	Granatowa
Oznaczenie granic terenów zabudowanych	Granatowa

Uzgodnienie dotyczy:
 - kanalizacji deszczowej w pkt. 1-40
 - oznaczonych kolorem czerwonym.
 Wykonak:



URZĄD MIASTA ZIELONKA
 ul. Lipowa 5
 05-220 ZIELONKA
 woj. mazowieckie

nr uchwały: 2017.08.30.2017
 Burmistrz Miasta Zielonka
 z dnia 30.10.2017 r.
 Z up. Burmistrza

Załącznik do decyzji (prezencjonalna)
 nr 4533/2017 z dnia 15.11.2017 r.
 znak LG.51640.22.46.2017

INSPEKTOR
 Sylwia Kolbasko

STAROSTWO
 POWIATOWE W WOŁOMIŃ
 Wydział Budowlany
 ul. Przemysłowa 3
 tel. 787-43-91 wew. 106, 107, 110, 114

Mapa zgodna z mapą do celów projektowych
 o nr P.1434.2017.5780
 przyjęta z zasobów **Województwa Mazowieckiego**
 podpis: 
 Działki objęte inwestycją:
 jedn. ew.143404.1
 78/3, 95 obręb 4-90-06

Eurotech.
 Wykonawca: EUROTECH Maciej Tarff
 ul. Krasnowojskiego Im. 17, 05-220 Zielonka
 05-119 Legionowo
 eurotech2000@poczta.onet.pl

Inwestor: Przedsiębiorstwo Wodociągów i Kanalizacji w Zielonce Sp. z o.o.
 ul. Litewska 20
 05-220 Zielonka

Inwestycja: Wykonanie dokumentacji projektowej sieci kanalizacji deszczowej oraz przebudowy sieci wodociągowej w ul. Kołpackiej dz. nr ew. 78/3, 95 obręb 4-90-06 w Zielonce

Nazwa rysunku: Projekt zagospodarowania terenu
 Projekt zagospodarowania terenu

Funkcja	imię i nazwisko	Specjalność	Nr uprawnień
Projektant	mgr inż. Maciej Tarff	instal.-inżynieria	We-401/01
Sprawdzający	mgr inż. Piotr Matyja	instal.-inżynieria	MA20046/POSO08

Data: 30.10.2018
 Stadium: PB
 Branża: Sanitarna
 Skala: 1:500
 Nr rys.: 1.1
 Strona: 0 z 2