


PROJEKT POSADZEK ZEWNĘTRZNYCH skala 1:200

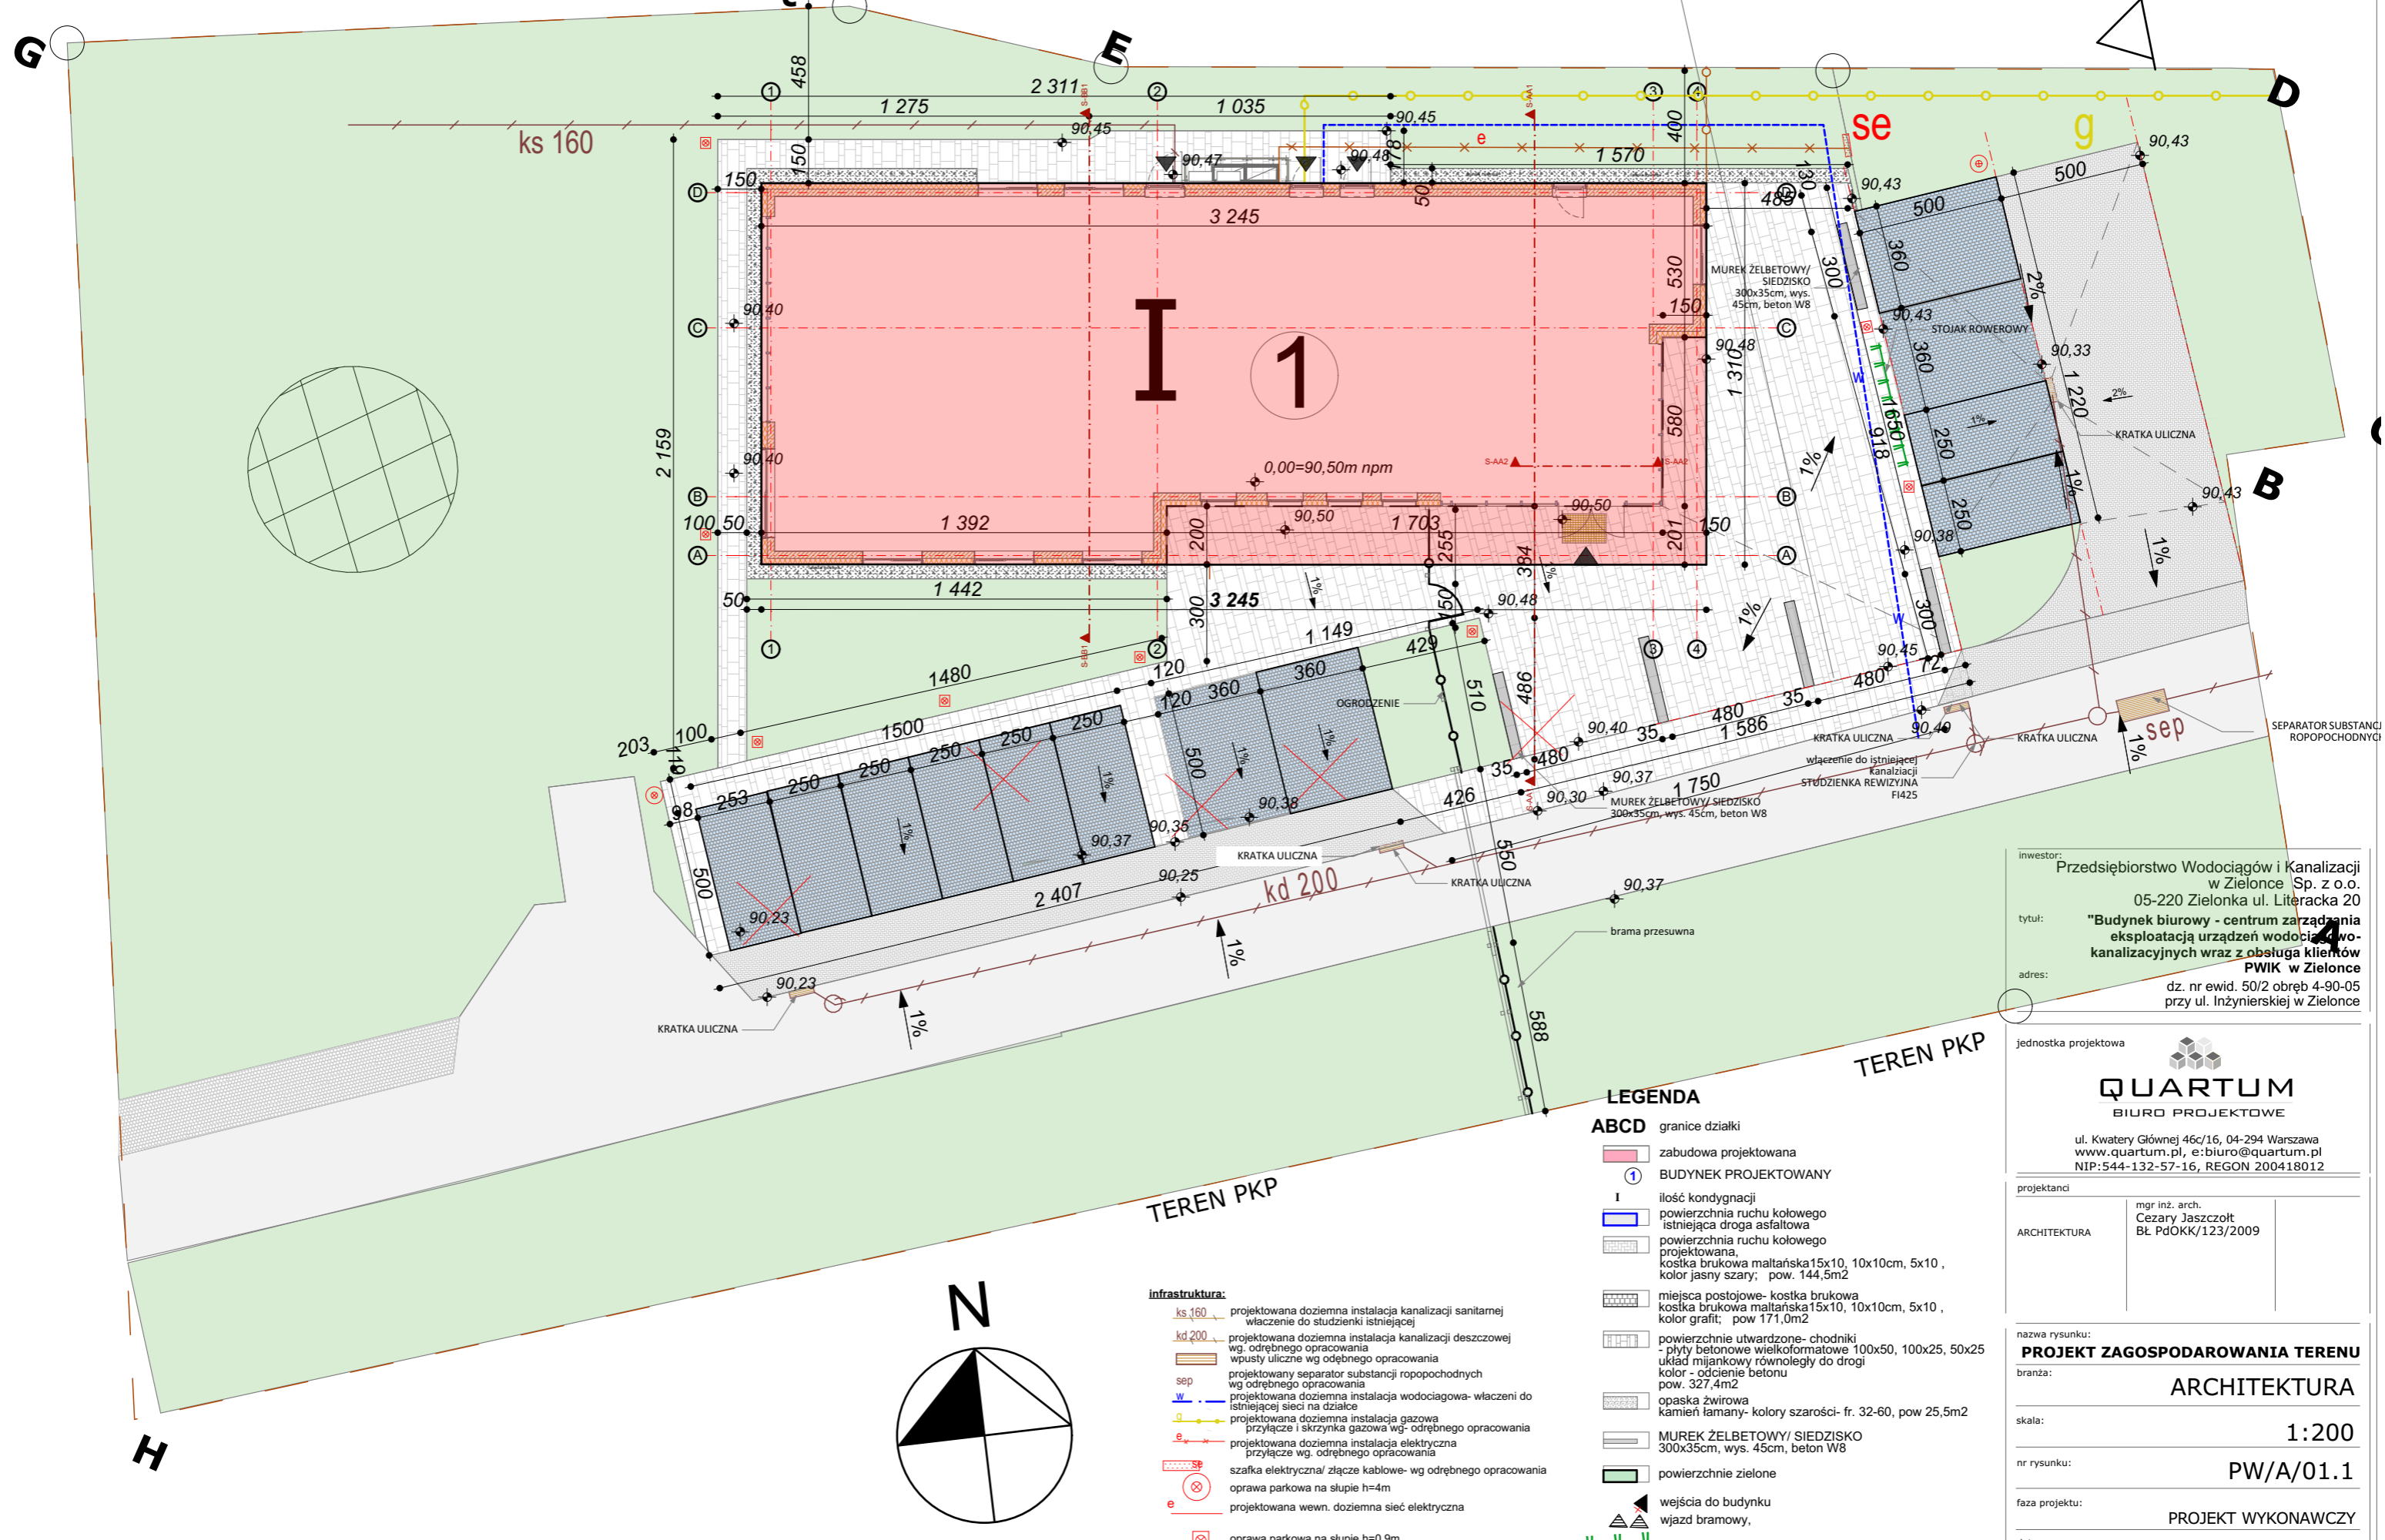

TEREN PKP

TEREN PKP

LEGENDA

- ABCD granice działki
- zabudowa projektowana
- BUDYNEK PROJEKTOWANY
- I ilość kondygnacji
- powierzchnia ruchu kołowego istniejąca droga asfaltowa
- powierzchnia ruchu kołowego projektowana, kostka brukowa maltańska 15x10, 10x10cm, 5x10, kolor jasny szary; pow. 144,5m²
- miejsca postojowe- kostka brukowa kostka brukowa maltańska 15x10, 10x10cm, 5x10, kolor grafit; pow 171,0m²
- powierzchnie utwardzone- chodniki - płyty betonowe wielkoformatowe 100x50, 100x25, 50x25 układ mijankowy równoległy do drogi kolor - odcienie betonu pow. 327,4m²
- opaska żwirowa kamień lamany- kolory szarości- fr. 32-60, pow 25,5m²
- MUREK ŻELBETOWY/ SIEDZISKO 300x35cm, wys. 45cm, beton W8
- powierzchnie zielone
- wejścia do budynku
- wjazd bramowy,
- stojak rowerowy, 8 rowerów
- wjazd bramowy i furka

- Infrastruktura:**
- ks 160 projektowana doziemna instalacja kanalizacji sanitarnej włączenie do studzienki istniejącej
 - kd 200 projektowana doziemna instalacja kanalizacji deszczowej wg. odrębnego opracowania wpusty uliczne wg odrębnego opracowania
 - sep projektowany separator substancji ropopochodnych wg odrębnego opracowania
 - w projektowana doziemna instalacja wodociągowa- włączeni do istniejącej sieci na działce
 - g projektowana doziemna instalacja gazowa przyłącze i skrzynka gazowa wg- odrębnego opracowania
 - e projektowana doziemna instalacja elektryczna przyłącze wg. odrębnego opracowania
 - szafka elektryczna/ złącze kablowe- wg odrębnego opracowania
 - oprawa parkowa na słupie h=4m
 - e projektowana wewn. doziemna sieć elektryczna
 - oprawa parkowa na słupie h=0,9m

UWAGA: Obszar oddziaływania budynków zamyka się w granicy działki inwestora i nie wykracza poza nią

inwestor: Przedsiębiorstwo Wodociągów i Kanalizacji w Zielonce Sp. z o.o.
05-220 Zielonka ul. Literacka 20
tytuł: "Budynek biurowy - centrum zarządzania eksploatacją urządzeń wodociągowo-kanalizacyjnych wraz z obsługą klientów PWIK w Zielonce"
adres: dz. nr ewid. 50/2 obręb 4-90-05 przy ul. Inżynierskiej w Zielonce

jednostka projektowa
QUARTUM
BIURO PROJEKTOWE
ul. Kwatery Głównej 46c/16, 04-294 Warszawa
www.quartum.pl, e:biuro@quartum.pl
NIP:544-132-57-16, REGON 200418012

projektanci
ARCHITEKTURA mgr inż. arch. Cezary Jaszczółt
Bł. PdOKK/123/2009

nazwa rysunku: **PROJEKT ZAGOSPODAROWANIA TERENU**
branża: **ARCHITEKTURA**
skala: **1:200**
nr rysunku: **PW/A/01.1**
faza projektu: **PROJEKT WYKONAWCZY**
data: **20.07.2020**
Projekt chroniony prawem autorskim.