


RZUT DACHU skala 1:75

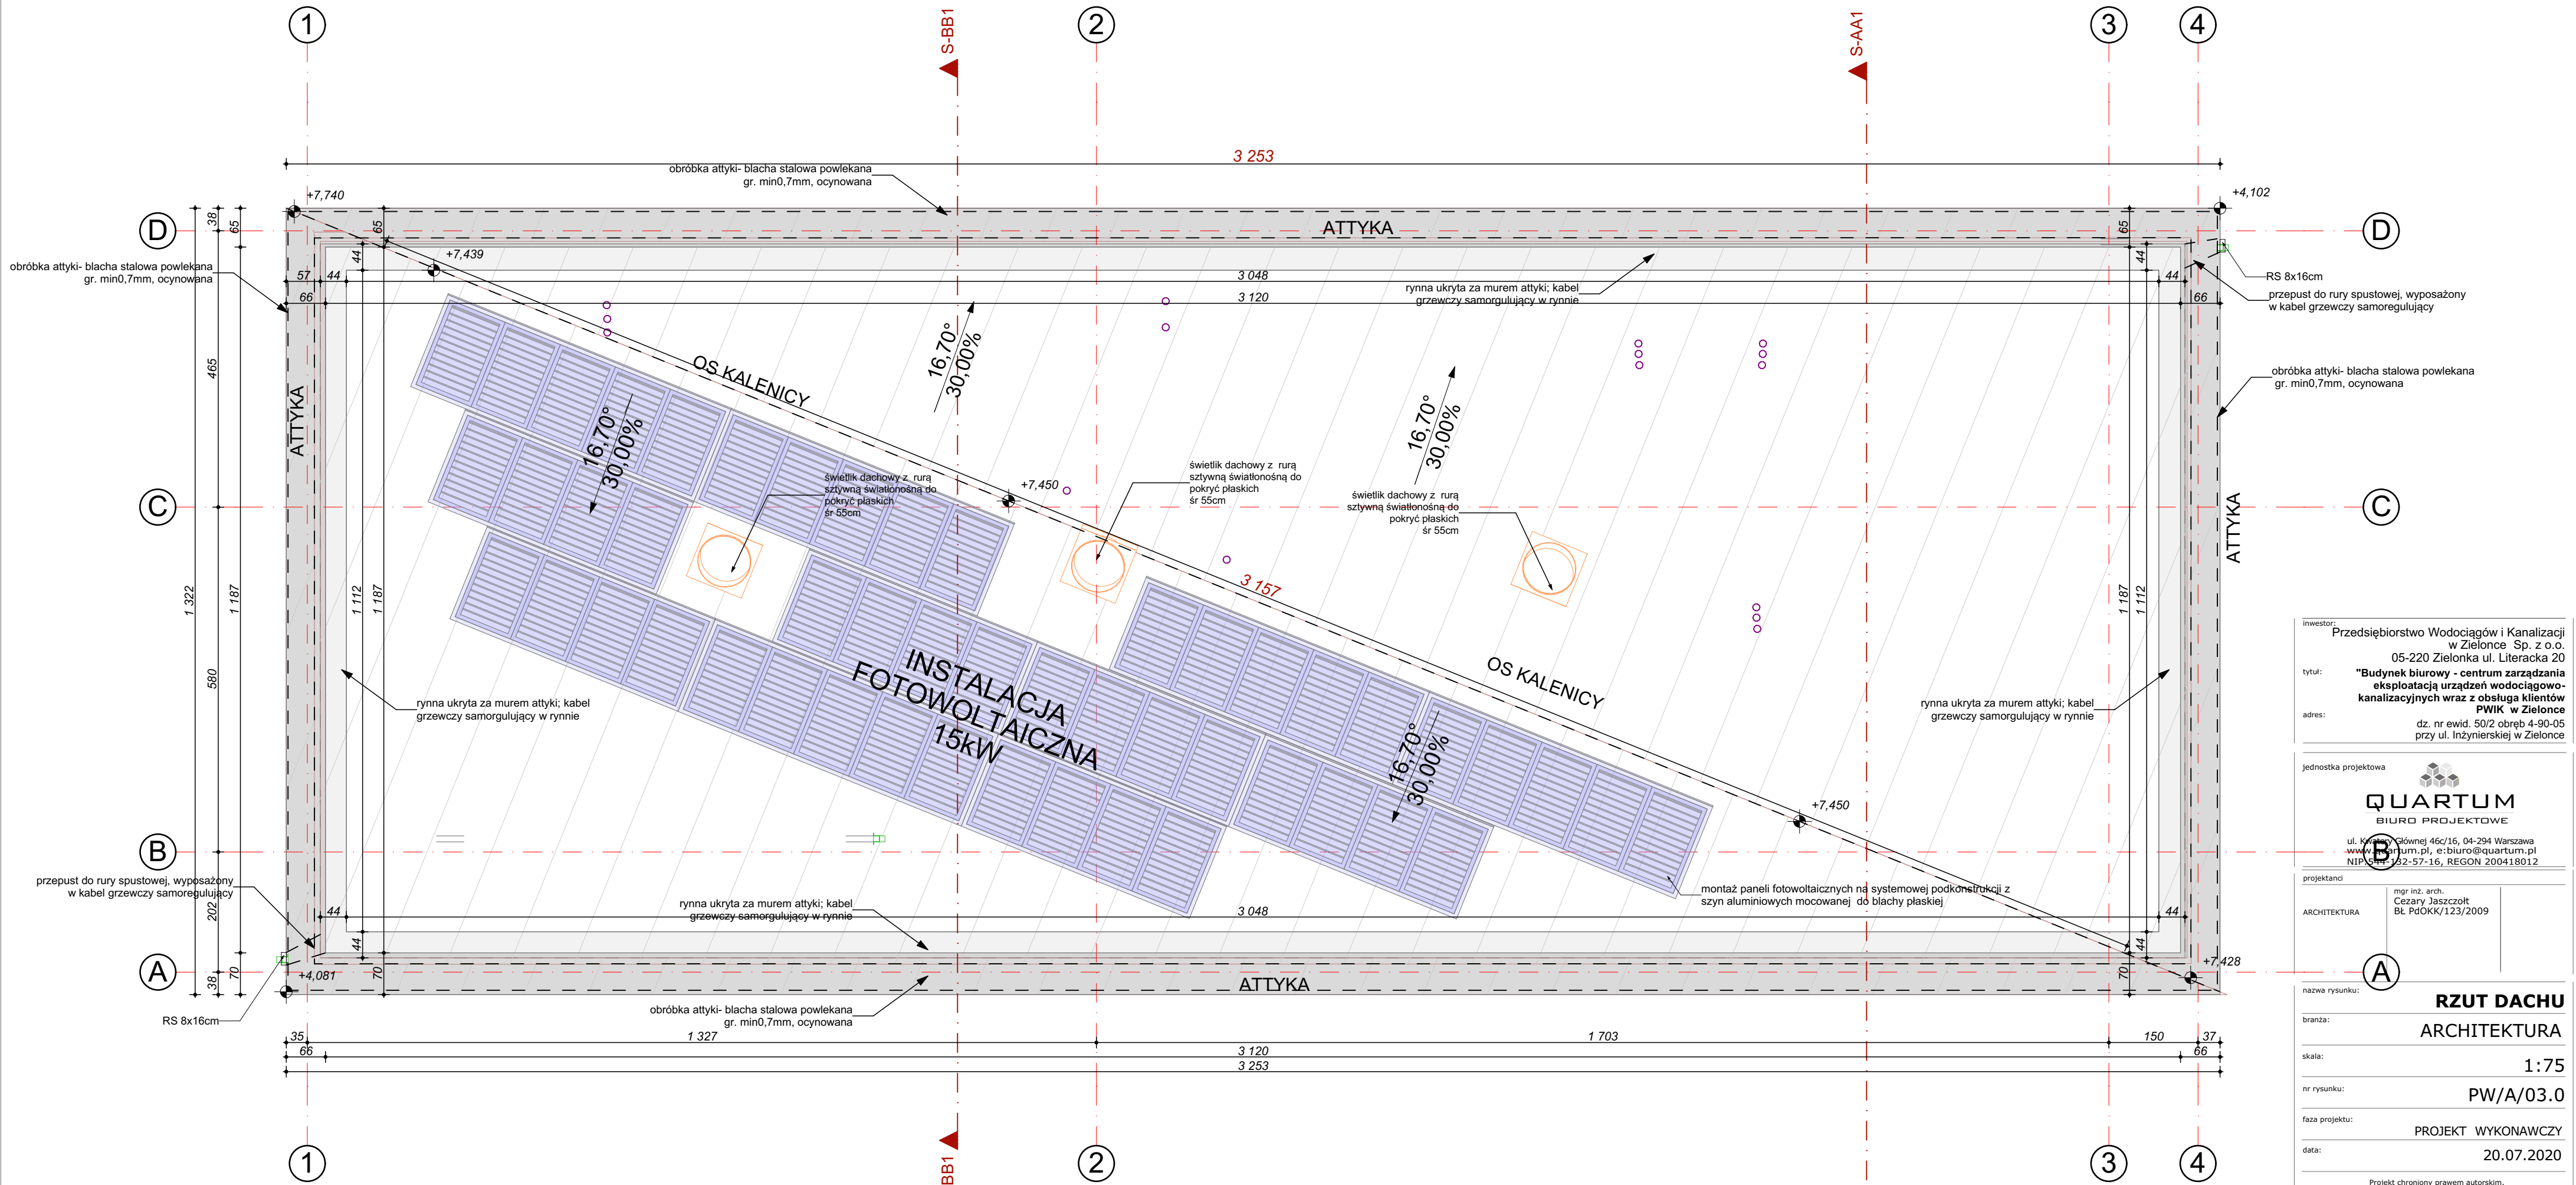

inwestor: Przedsiębiorstwo Wodociągów i Kanalizacji w Zielonce Sp. z o.o.
 05-220 Zielonka ul. Literacka 20
 tytuł: "Budynek biurowy - centrum zarządzania eksploatacją urządzeń wodociągowo-kanalizacyjnych wraz z obsługą klientów PWIK w Zielonce"
 adres: dz. nr ewid. 50/2 obręb 4-90-05 przy ul. Inżynierskiej w Zielonce

jednostka projektowa
QUARTUM
 BIURO PROJEKTOWE
 ul. Kłobucka 46c/16, 04-294 Warszawa
 www.quartum.pl, e: biuro@quartum.pl
 NIP 525-162-57-16, REGON 200418012

projektant: mgr inż. arch. Cezary Jaszczołt
 ARCHITEKTURA: Bł. PdOKK/123/2009

nazwa rysunku: **RZUT DACHU**
 branża: ARCHITEKTURA
 skala: 1:75
 nr rysunku: PW/A/03.0
 faza projektu: PROJEKT WYKONAWCZY
 data: 20.07.2020