
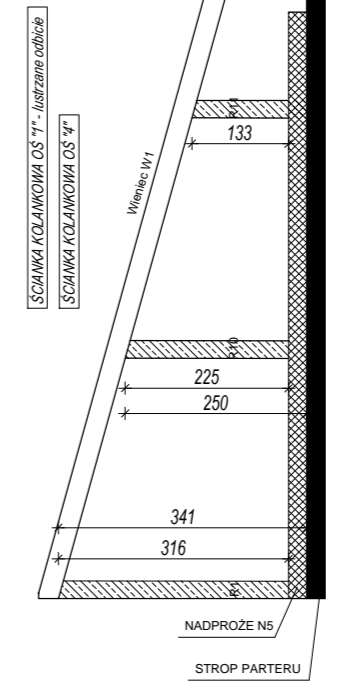


ŚCIANA ŻELBETOWA gr.24cm
ZBROJONA Z PRETAMI #10 (poz.14)
W ROZSTAWIE CO 25cm. PRĘTY ZAKOTWIC
W STROPIE I WIENCU W1.

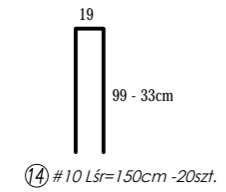

- * Beton C25/30
- * Stal zbrojeniowa (#) BSt500
- * Otulina 2,5cm
- * Stosować zakład min.40Ø

WYMIARY W CENTYMETRACH

inwestor: Przedsiębiorstwo Wodociągów i Kanalizacji
w Zielonce Sp. z o.o.
05-220 Zielonka ul. Literacka 20
tytuł: "Budynek biurowy - centrum zarządzania
eksploatacją urządzeń
wodociągowo-kanalizacyjnych wraz z obsługą
klientów PWIK w Zielonce
adres: dz. nr ewid. 50/2 obręb 4-90-05
przy ul. Inżynierskiej w Zielonce

Jednostka projektowa

QUARTUM
BIURO PROJEKTOWE


ul. Kwatery Głównej 46c/16, 04-294 Warszawa
www.quartum.pl, e: biuro@quartum.pl
NIP: 544-132-57-16, REGON 200418012

projektanci

ARCHITEKTURA	mgr inż. arch. Cezary Jaszczołt BŁ PdOKK/123/2009
KONSTRUKCJA	mgr inż. Paweł Chyliński LUB/0222/PBkb/17

nazwa rysunku: **KONSTRUKCJA PODDASZA**
branża: **KONSTRUKCJA**
skala: **1 : 100**
nr rysunku: **PW/K/05.0**
faza projektu: **PROJEKT WYKONAWCZY**
data: **20.07.2020**

Projekt chroniony prawem autorskim.

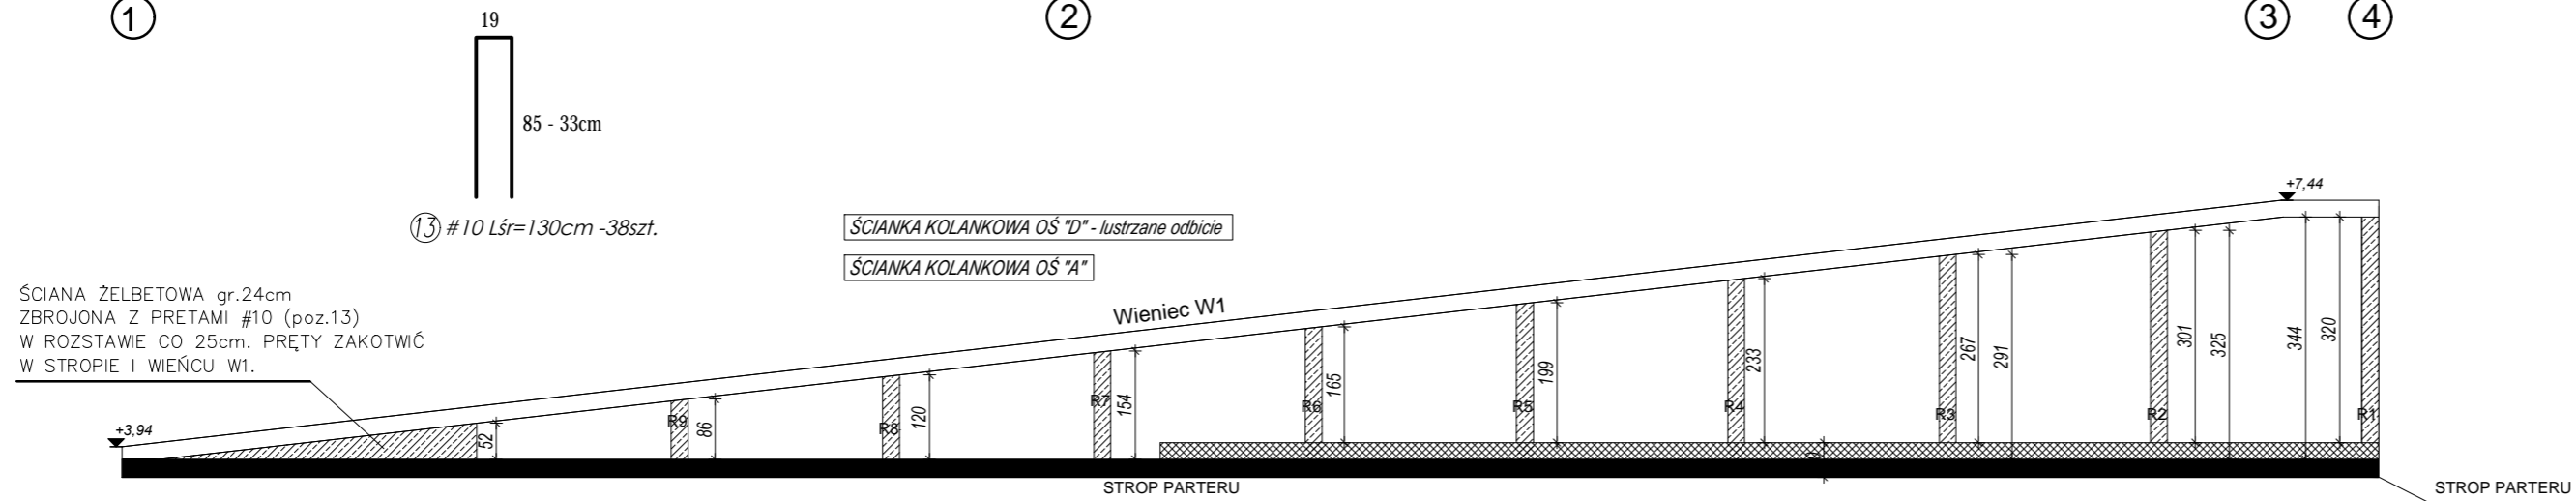

ŚCIANA ŻELBETOWA gr.24cm
ZBROJONA Z PRETAMI #10 (poz.13)
W ROZSTAWIE CO 25cm. PRĘTY ZAKOTWIC
W STROPIE I WIENCU W1.