

**ULKART**

Urszula Wierzbicka  
05-230 Kobylka, ul. Wł. Łokietka 3A  
tel. 693-690-225  
NIP 125-091-73-32; REGON 017266450

**MAPA DO CELÓW PROJEKTOWYCH**

Skala 1: 500


woj. mazowieckie, pow. wołomiński  
m. Zielonka, ul. Południowa  
jedn. ewid.: 143404\_1-Zielonka  
obr. 143404\_1.0050 (5-40-09)  
dz. ew.: 85/1, 85/3, 85/4,  
L.dz. 6640.3834.2022  
ukł. współrz. - 2000, strz. 7,  
ukł. wys. - PL-EVRF2007-NH (Amsterdam),  
sekcje mapy: 7.175.22.13.1.4

Mapa oznaczona w zakresie kolorem zielonym jest aktualna wg stanu na dzień 04.05.2022 r. Granice dz. ewid. 85/1, 85/3, 85/4 pochodzą z operatu nr P.1434.2021.11698

Niniejsza mapa wykonana bez sprawdzenia nieruchomości pod kątem istnienia służebności gruntowych. Na niniejszej mapie może wystąpić dodatkowe uzbrojenie, podziemne nie posiadające dokumentacji w instytucjach branżowych i nie dające się wykryć aparaturą. Świadoma odpowiedzialności kamej za złożenie fałszywego oświadczenia informuję, iż niniejsza praca została pozytywnie zweryfikowana w PODGi w Wołominie (protokół weryfikacji nr 6640.3834.2022 z dnia 04.05.2022 r.), co jest równoważne z klauzulą urzędową.

Niniejszą mapę wykonał:

**mgr inż. Urszula Wierzbicka**  
geodeta uprawniony nr 18970  
tel. 693-690-225

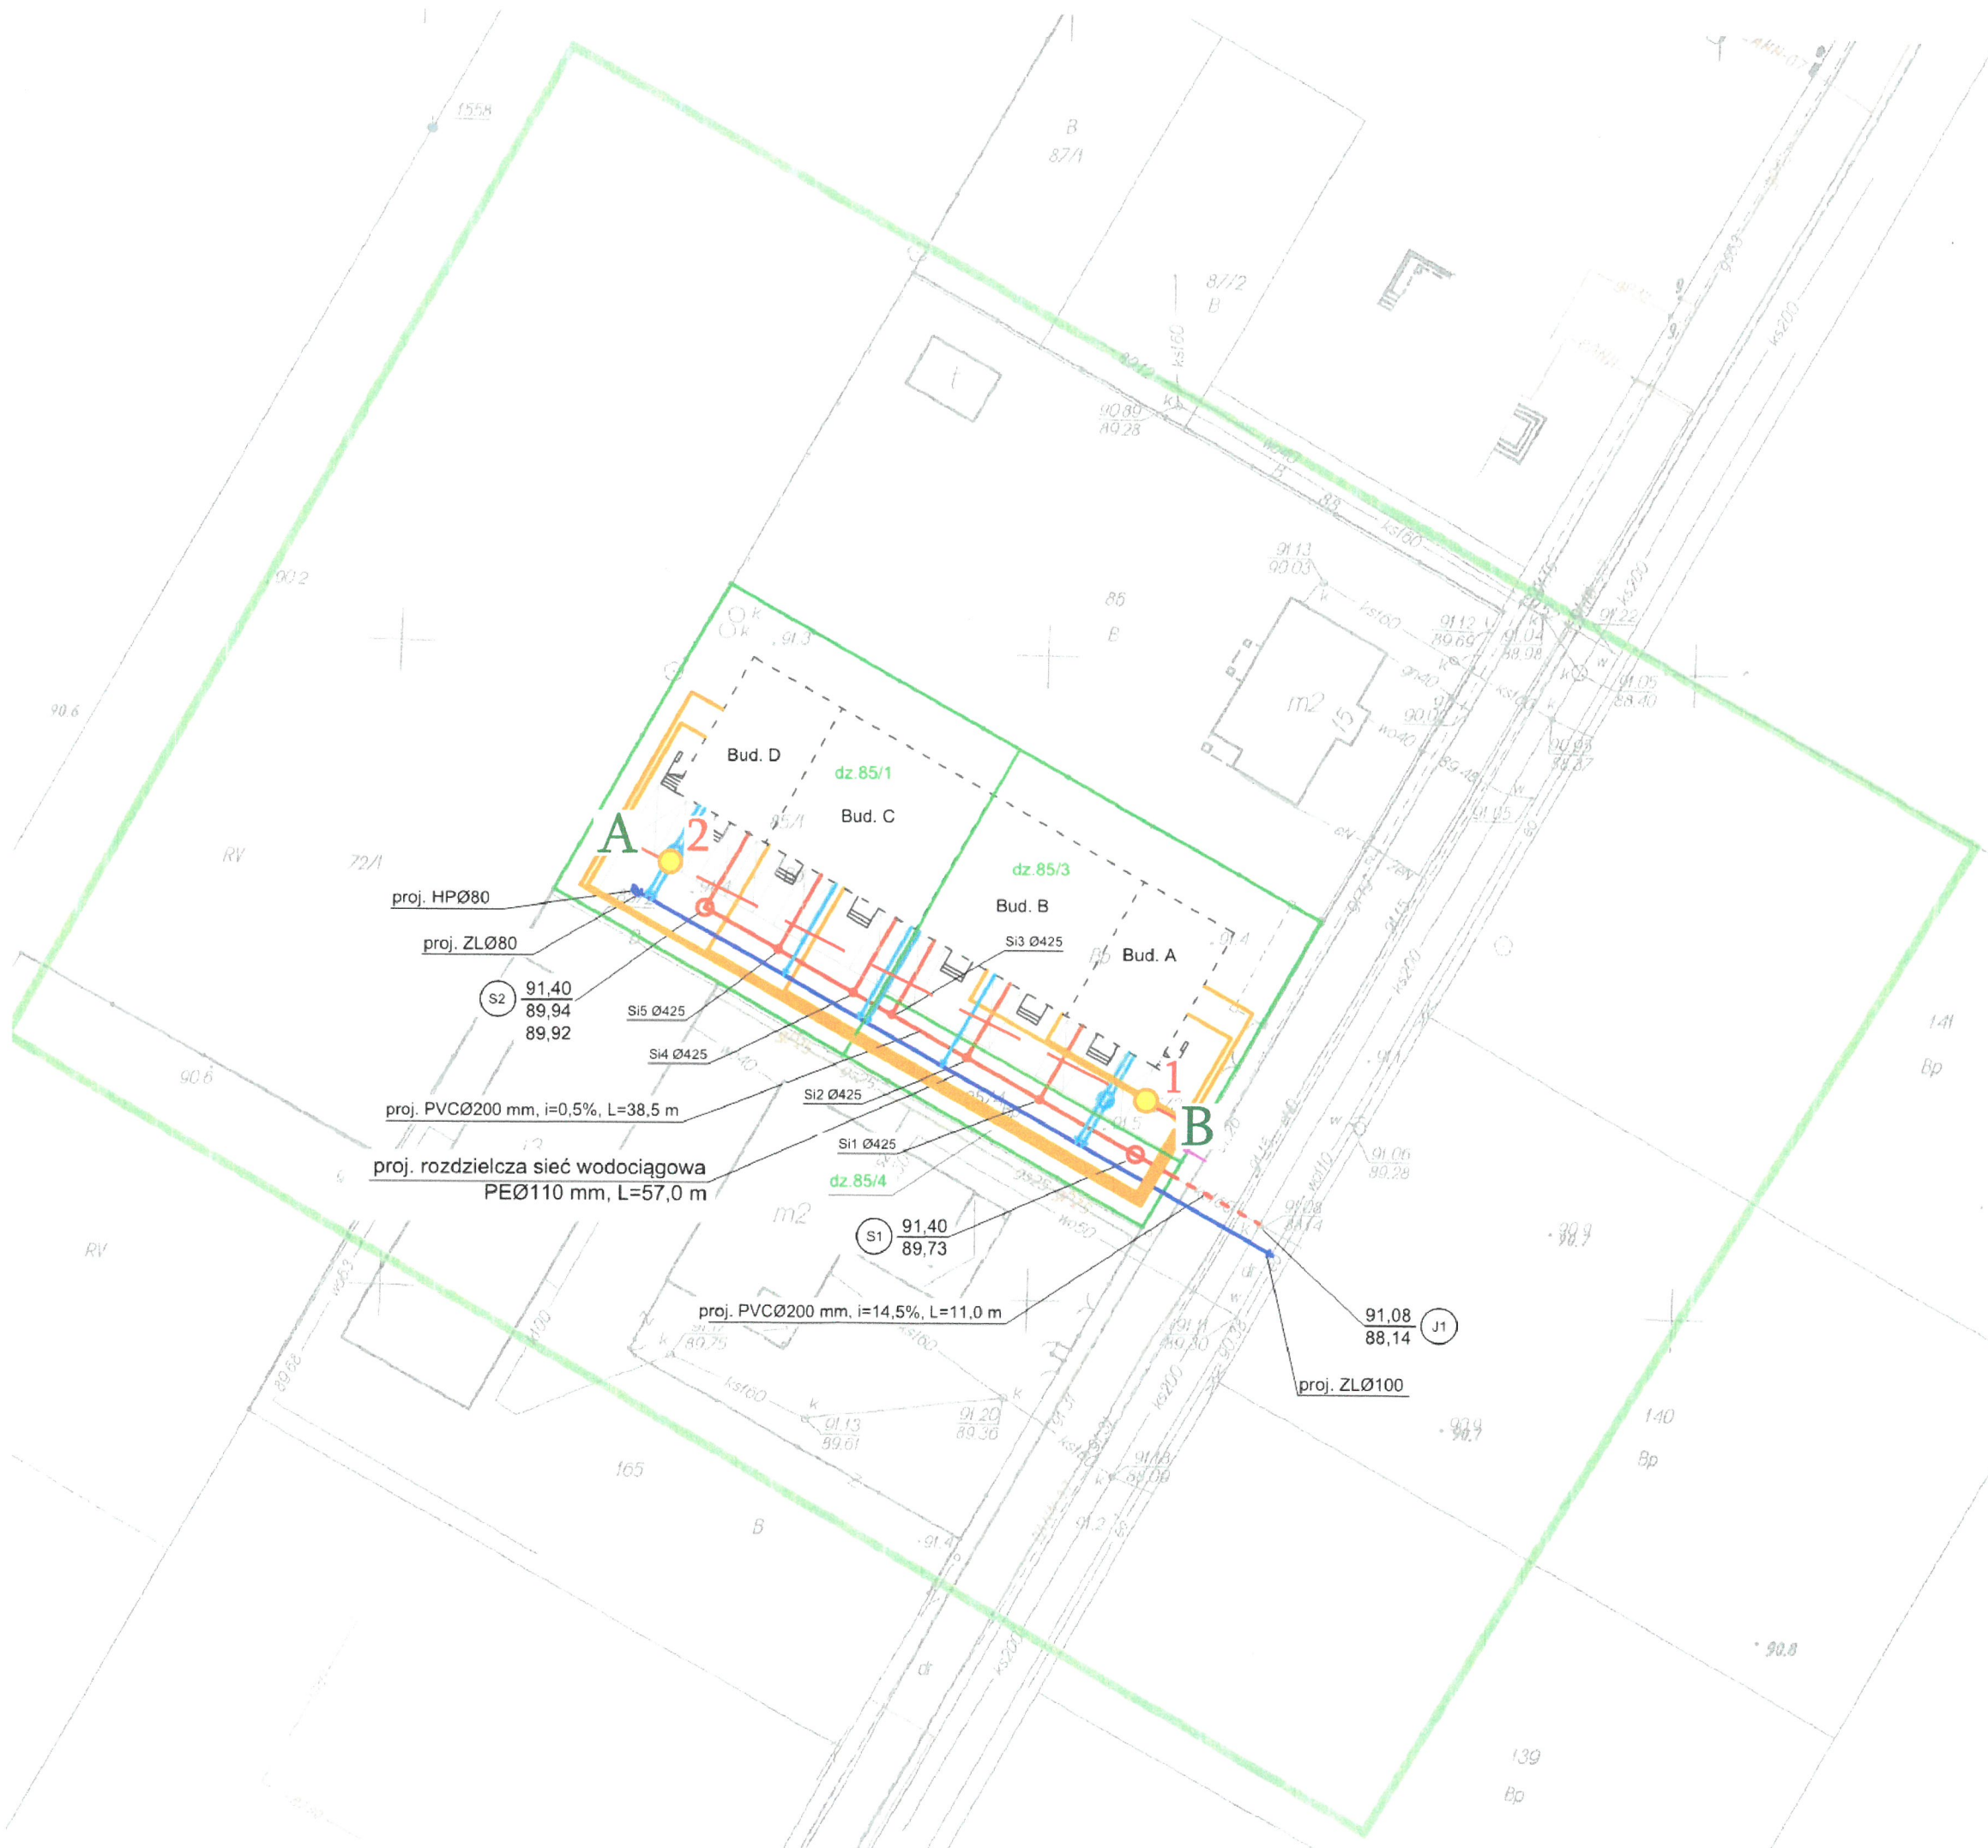

Objaśnienia:  
**A—B** – linia przekroju geotechnicznego  
**1** – punkty wykonanych wierceń geotechnicznych

<b>BUGEO</b> Biurowiec 05-220 Zielonka, ul. Poniatowskiego 16 tel. 22 7818513, kom. 501784861	Rys. nr: <b>1</b>
Temat: Dokumentacja badań podłoża gruntowego do projektu "Budowy sieci kanalizacji sanitarnej oraz sieci wodociągowej na terenie dz. ewid. nr. 85/4 i 85/1 obr. 5-40-09 w Zielonce przy ul. Południowej	
Skala: <b>1:500</b>	
Inwestor: Przedsiębiorstwo Wodociągów i Kanalizacji w Zielonce Sp. z o.o. ul. Inżynierska 1A 05-220 Zielonka	
Data: <b>04.2023</b>	
Nazwa rys: Plan sytuacyjny	
Opracował: mgr inż. I. Koźbiał	