


# Przekrój poprzeczny posadowienia kanału PEHD Ø 250mm

## SKALA 1:20

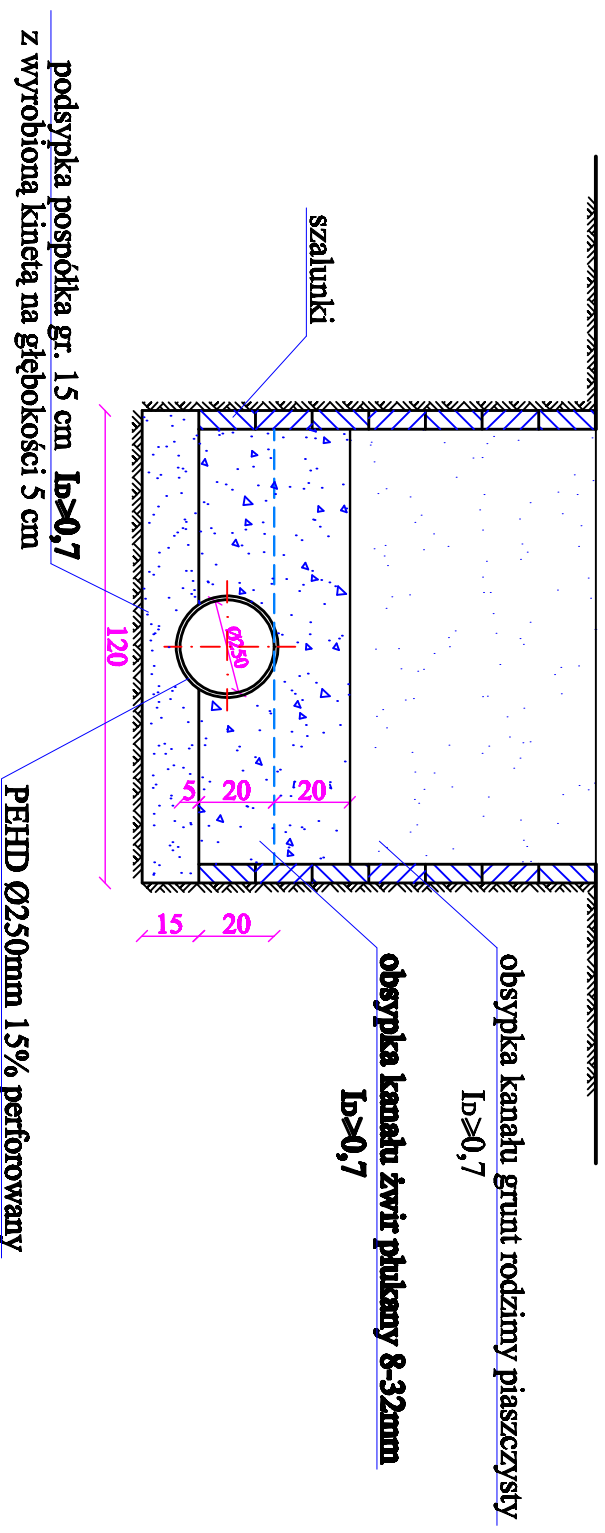

<b>Projekt techniczny kanału drenażowego</b> ul. Wyszyńskiego w Zielonce dz.ew.nr 58/1 i 59 obr. 5-20-04	
Investor:	Gmina Zielonka
Projektował:	mgr inż. Andrzej Makiela Nr upr. St-617/87 mgr inż. Grażyna Urban Nr upr. NB/119/97/WZ
Rys. wyl.:	tech. bud. Katarzyna Makiela