


# Profil podłużny kanału drenażowego odwadniającego teren dz.ew.nr 58/1 58/2 57 i 59 położonych przy ul. Wyszyńskiego w Zielonce.

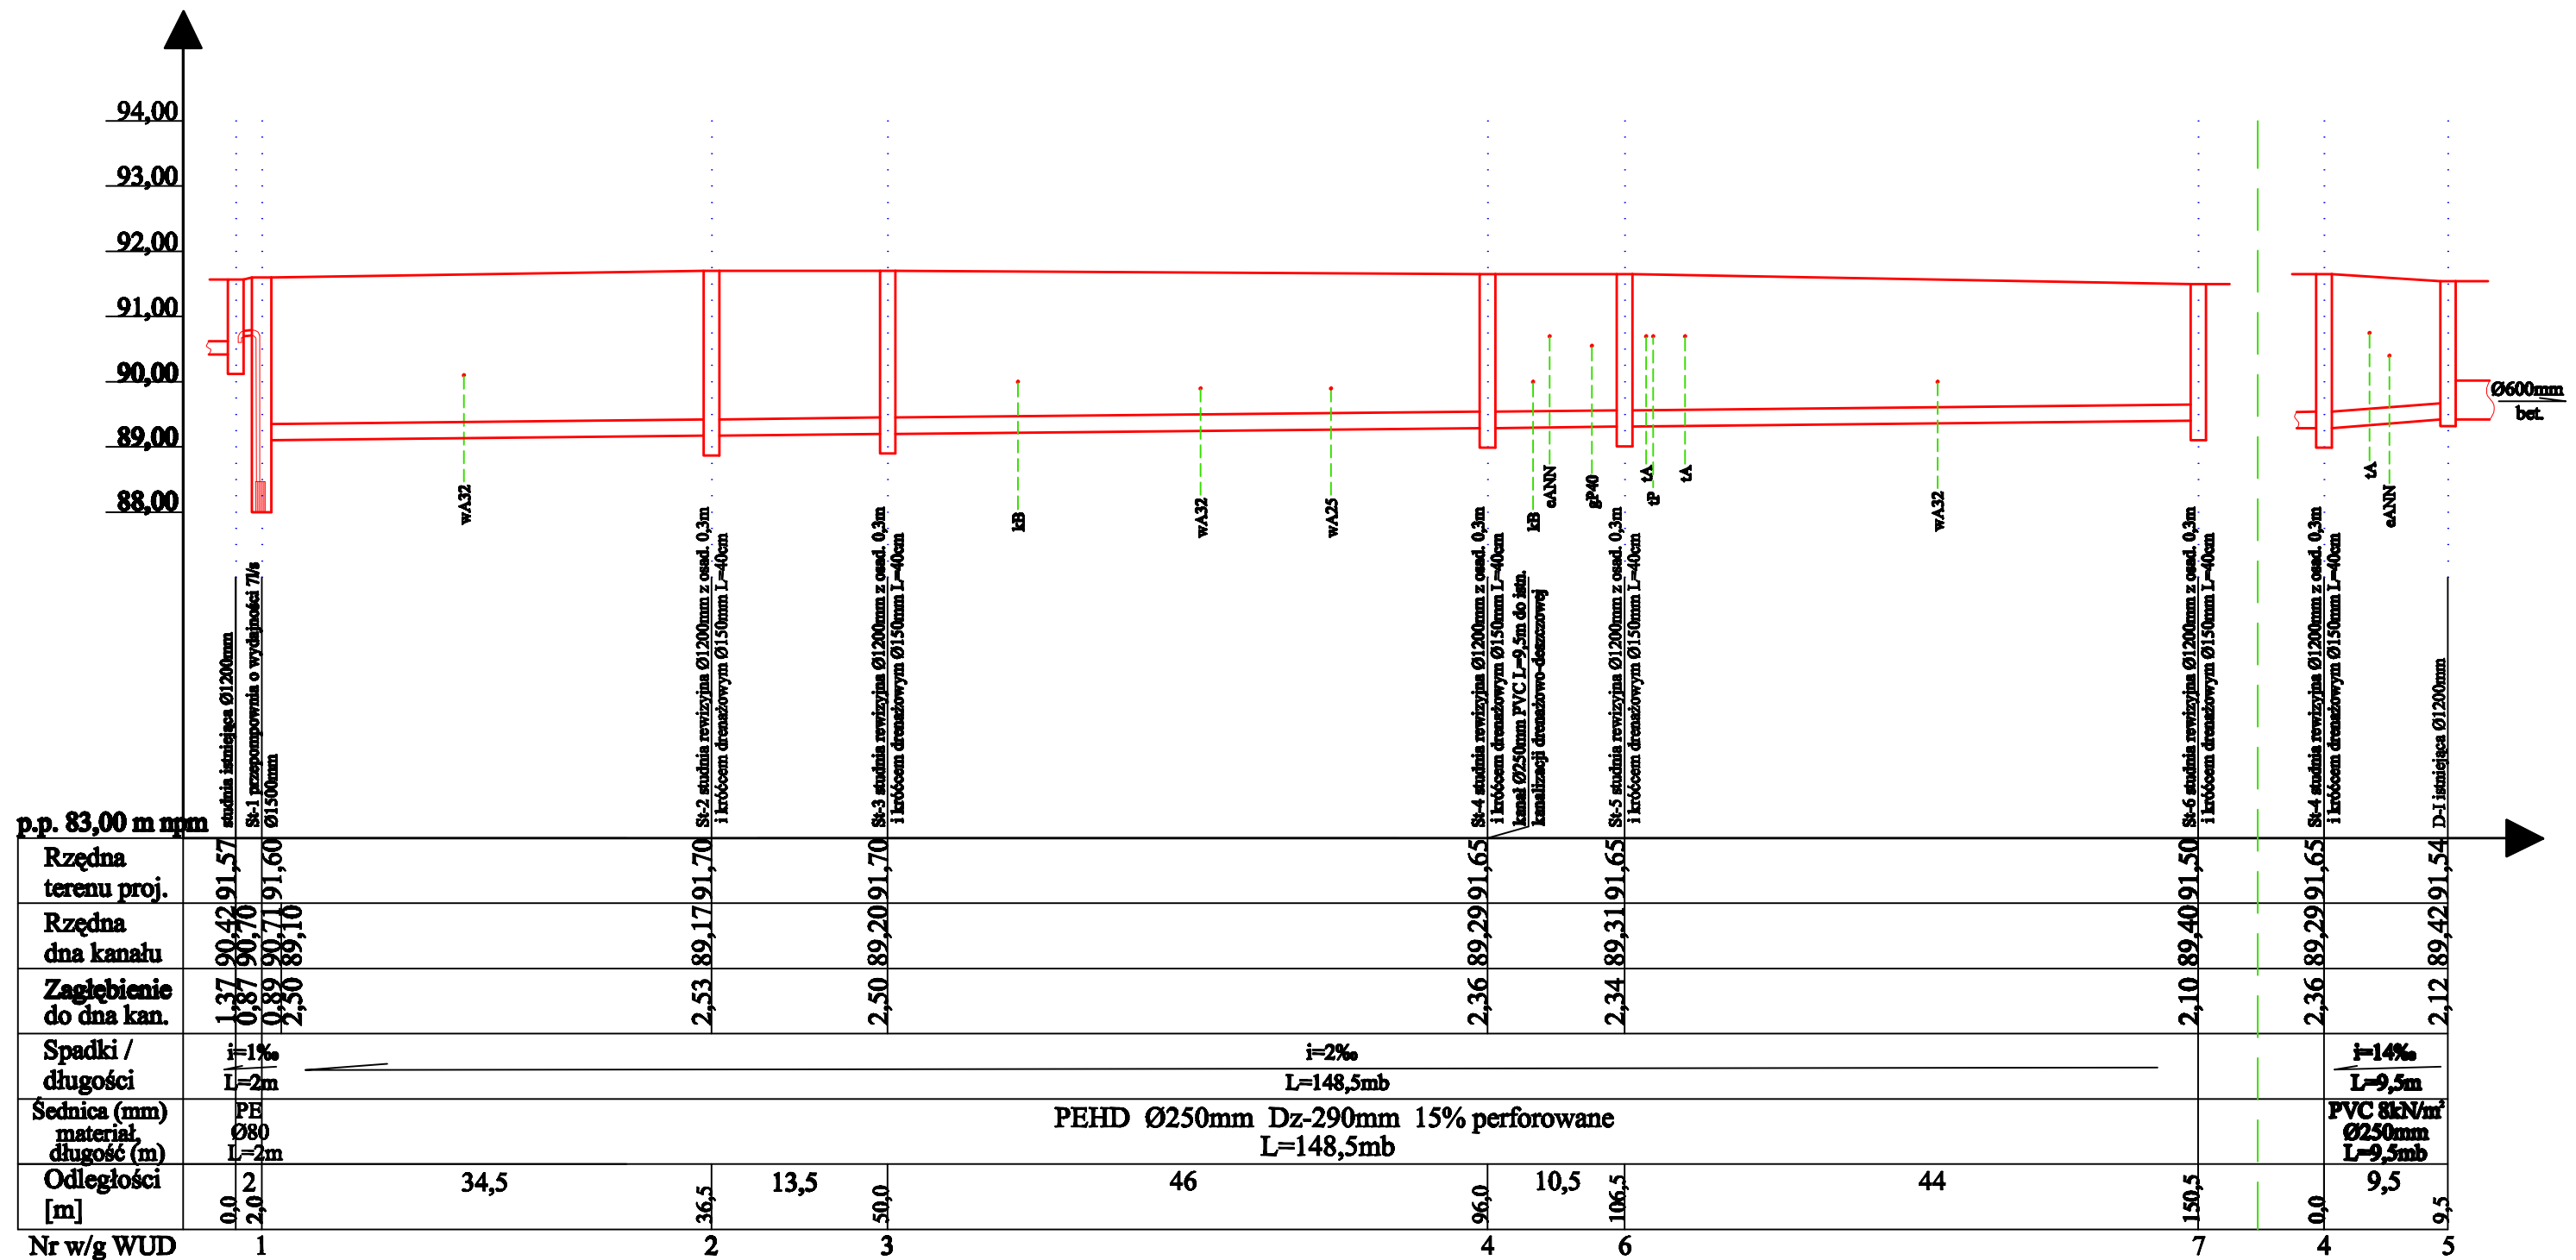

SKALA  
1:100  
1:500

Projekt techniczny kanału drenażowego ul. Wyszyńskiego w Zielonce dz.ew.nr 58/1 i 59 obr. 5-20-04	
Investor:	Gmina Zielonka
Projektował:	mgr inż. Andrzej Makiela Nr upr. St-617/87 mgr inż. Grażyna Urban Nr upr. NB/119/97/WŁ
Rys. wyk.:	tech. bud. Katarzyna Makiela