


# Przepompownia - 7l/s $\text{\O}1500\text{mm}$ . SKALA 1:30

Studnia istniejąca  
D-I  $\text{\O}1200\text{mm}$

Przepompownia  
St-1  $\text{\O}1500\text{mm}$

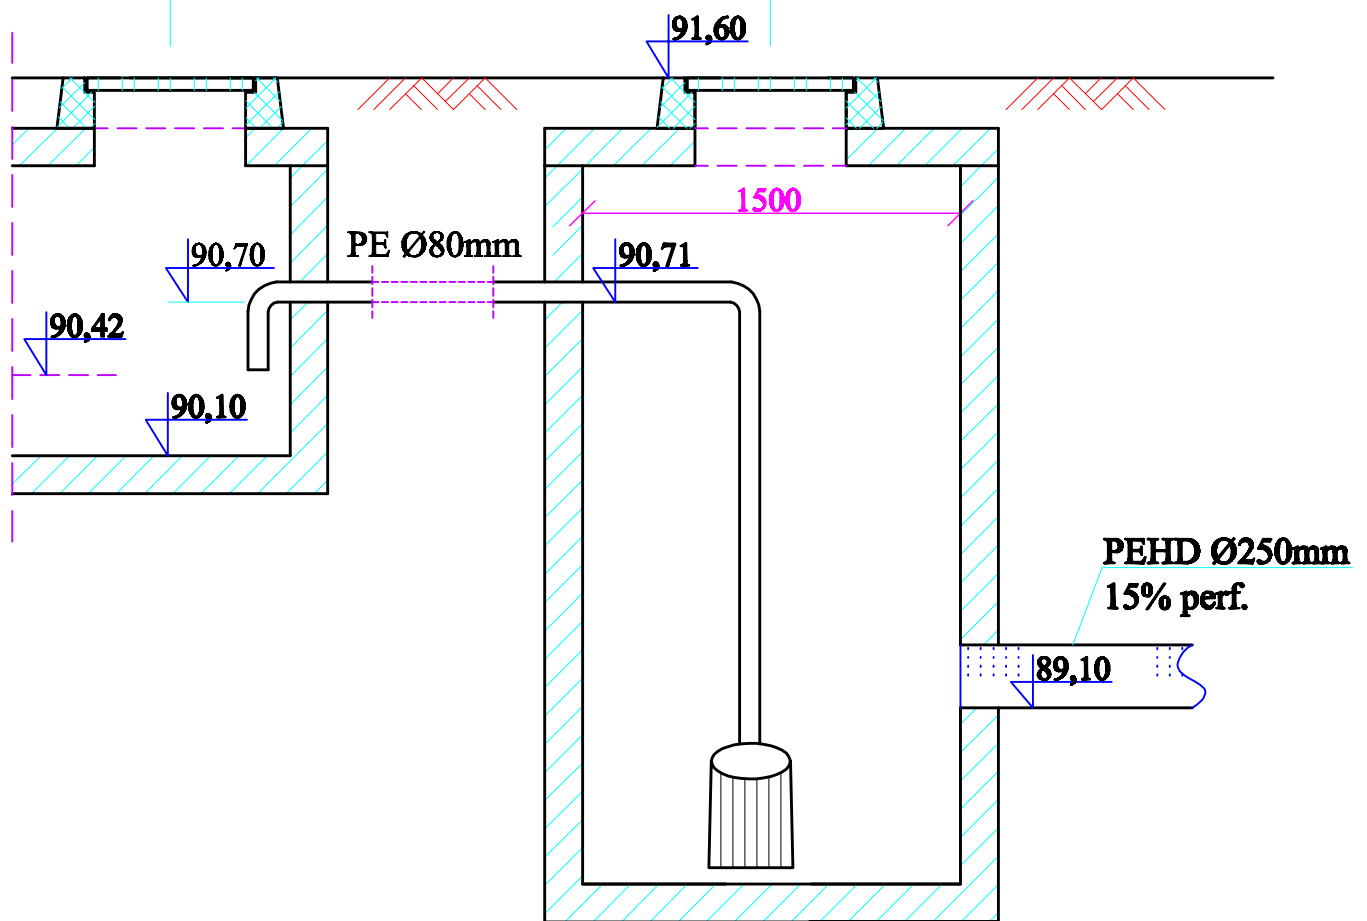

Projekt techniczny kanału drenażowego  
ul. Wyszyńskiego w Zielonce  
dz.ew.nr 58/1 i 59 obr. 5-20-04

Inwestor:	Gmina Zielonka
Projektował:	mgr inż. Andrzej Makiela Nr upr. St-617/87 mgr inż. Grażyna Urban Nr upr. NB/11997/WŁ
Rys. wyk.:	tech. bud. Katarzyna Makiela