
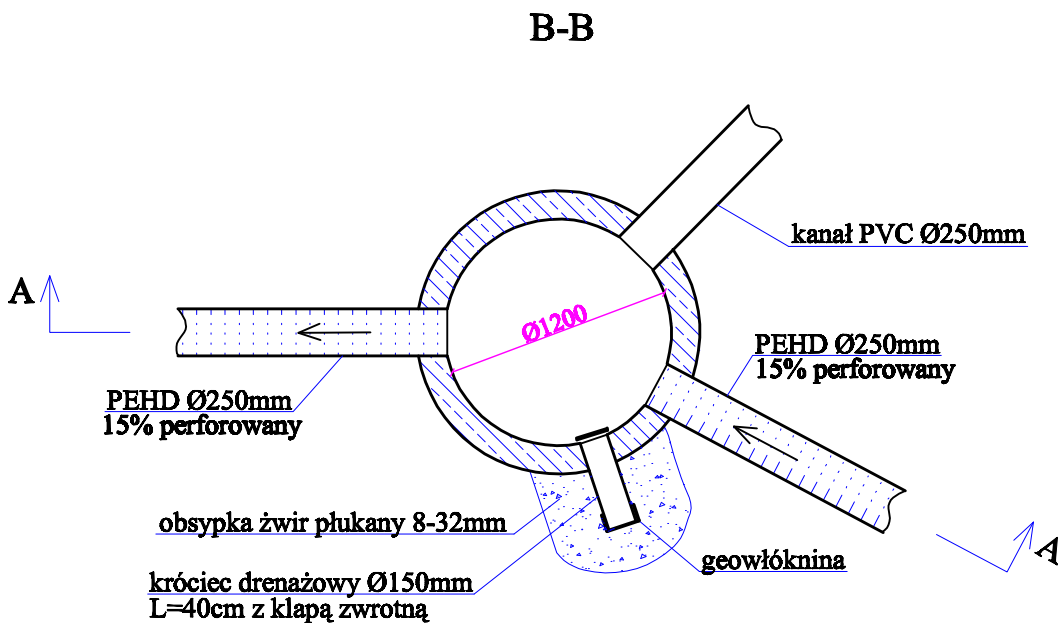


**Studnia rewizyjna $\text{\O}1200\text{mm}$
z osadnikiem 0,3m i króćcem drenażowym
(studnia St-4).
SKALA 1:40**

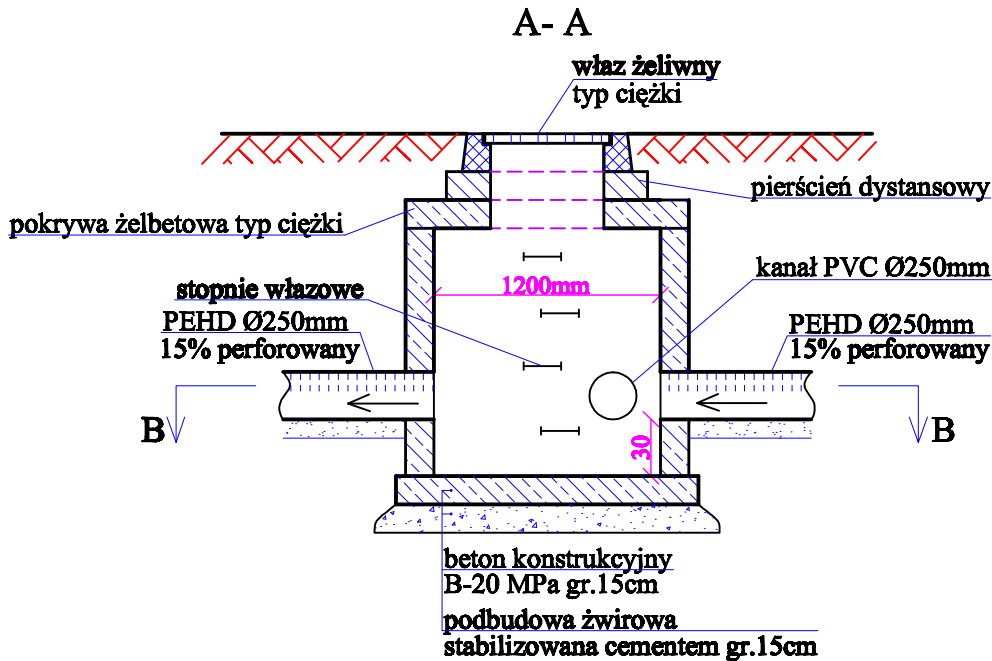

**Projekt techniczny kanału drenażowego
ul. Wyszyńskiego w Zielonce
dz.ew.nr 58/1 i 59 obr. 5-20-04**

Investor:	Gmina Zielonka
Projektował:	mgr inż. Andrzej Makiela Nr upr. St-617/87 mgr inż. Grażyna Urban Nr upr. NB/119/97/WŁ
Rys. wyk.:	tech. bud. Katarzyna Makiela