


Przekrój poprzeczny kanałów. SKALA 1:20

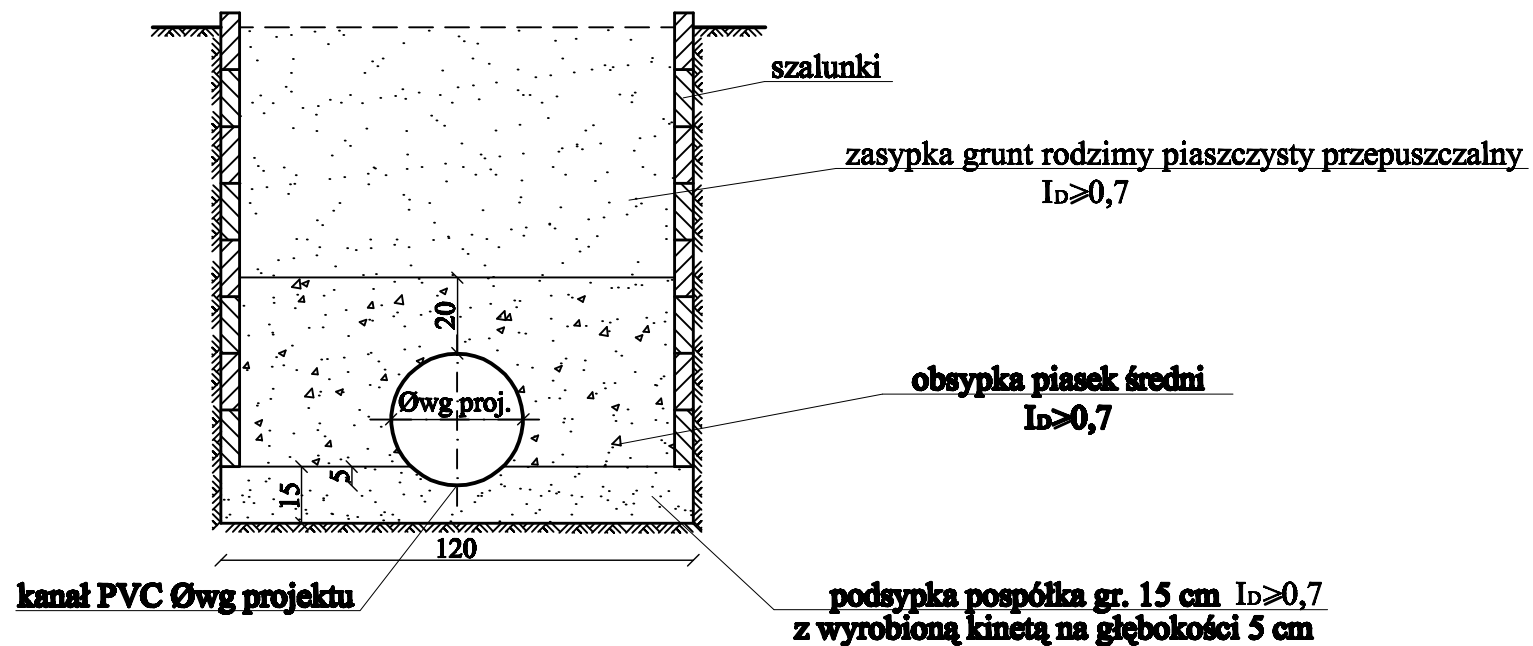

Projekt odwodnienia ul. Jagiellońskiej w Zielonce.

Investor: Gmina Zielonka
ul. Lipowa 5
05-220 Zielonka

Projektant: mgr inż. Andrzej Makiela nr upr. St-617/87
mgr inż. Grażyna Urban nr upr. NB/11997/WŁ

Opracowanie komputerowe rys.: tech. bud. Katarzyna Makiela