



**Przekroje studni St-2 Ø1200mm
z osadnikiem 1,0m.
SKALA 1:40**

A- A

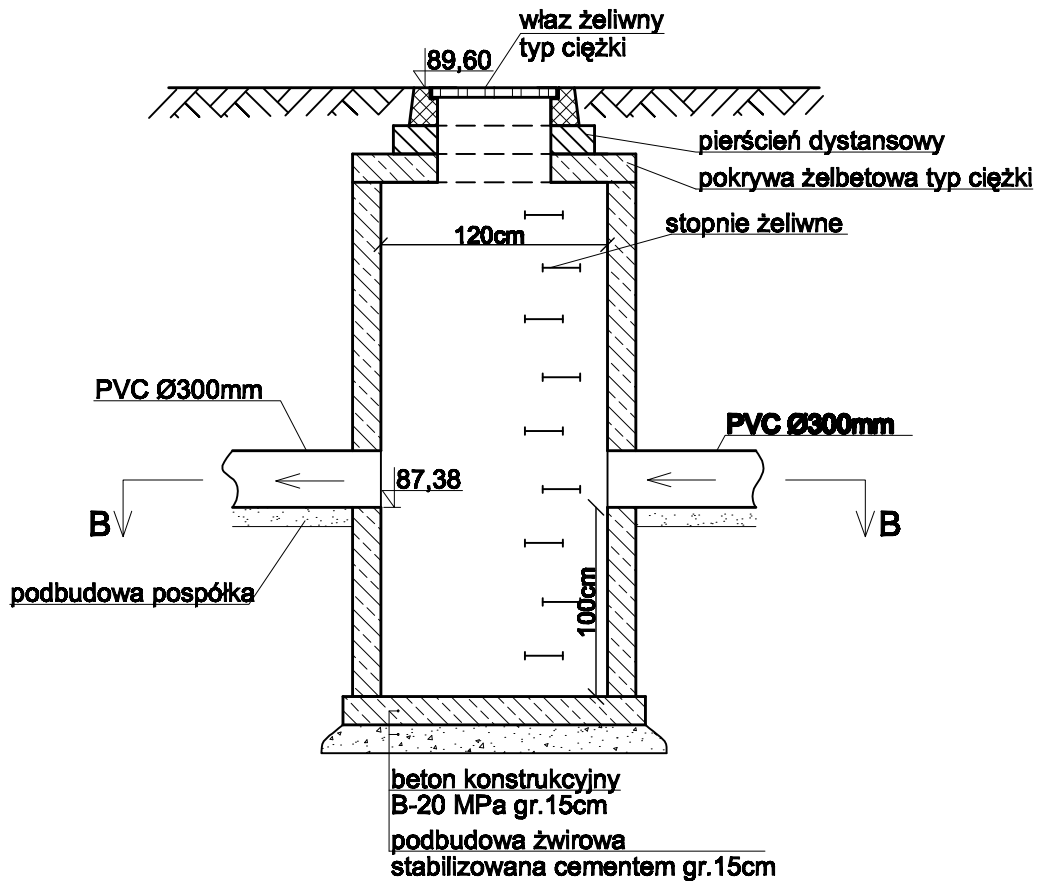

B-B

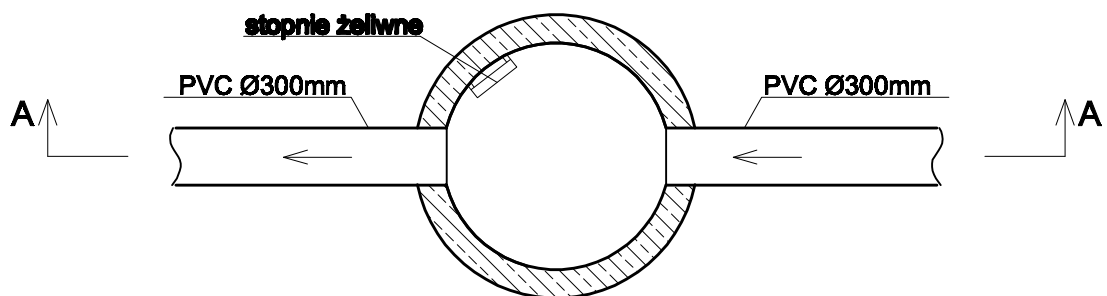

**Projekt odwodnienia ul. Jagiellońskiej
w Zielonce.**

Investor: Gmina Zielonka
ul. Lipowa 5
05-220 Zielonka

Projektant: mgr inż. Andrzej Makiela nr upr. St-617/87
mgr inż. Grażyna Urban nr upr. NB/11867/WŁ

Opracowanie komputerowe rysa: tech. bud. Katarzyna Makiela