Przekroje studni St-8 Ø1200mm
z osadnikiem 0,3m.
SKALA 1:40

A- A

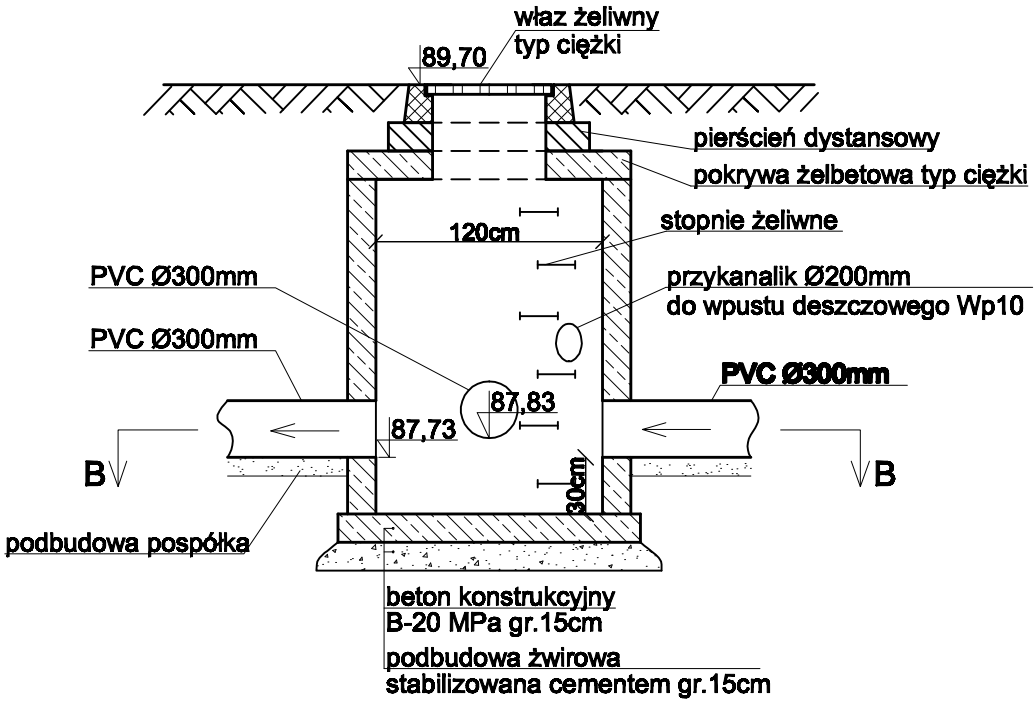

B-B

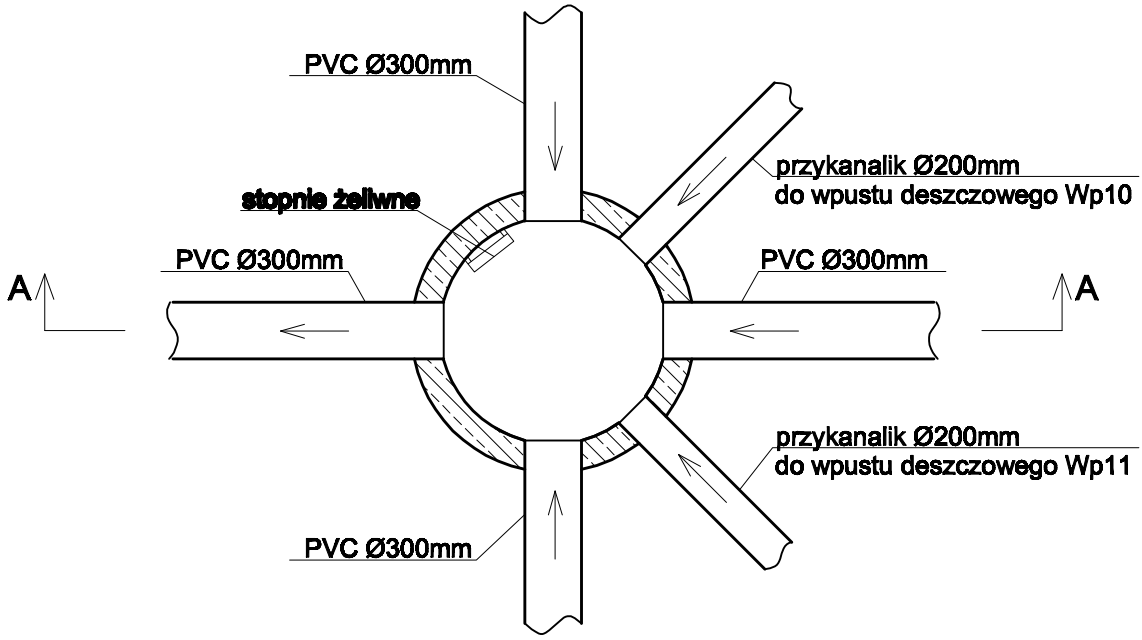

Projekt odwodnienia ul.Jagiellońskiej w Zielonce.	
Inwestor:	Gmina Zielonka ul. Lipowa 5 05-220 Zielonka
Projektant:	mgr inż. Andrzej Makieła nr upr. St-617/87 mgr inż. Grażyna Urban nr upr. NB/118/87/Wł.
Opracowanie komputerowe rys.:	tech. bud. Katarzyna Makieła