


PRZEKRÓJ STUDNI Z OBUDOWĄ Z KRĘGÓW

SKALA 1 : 50

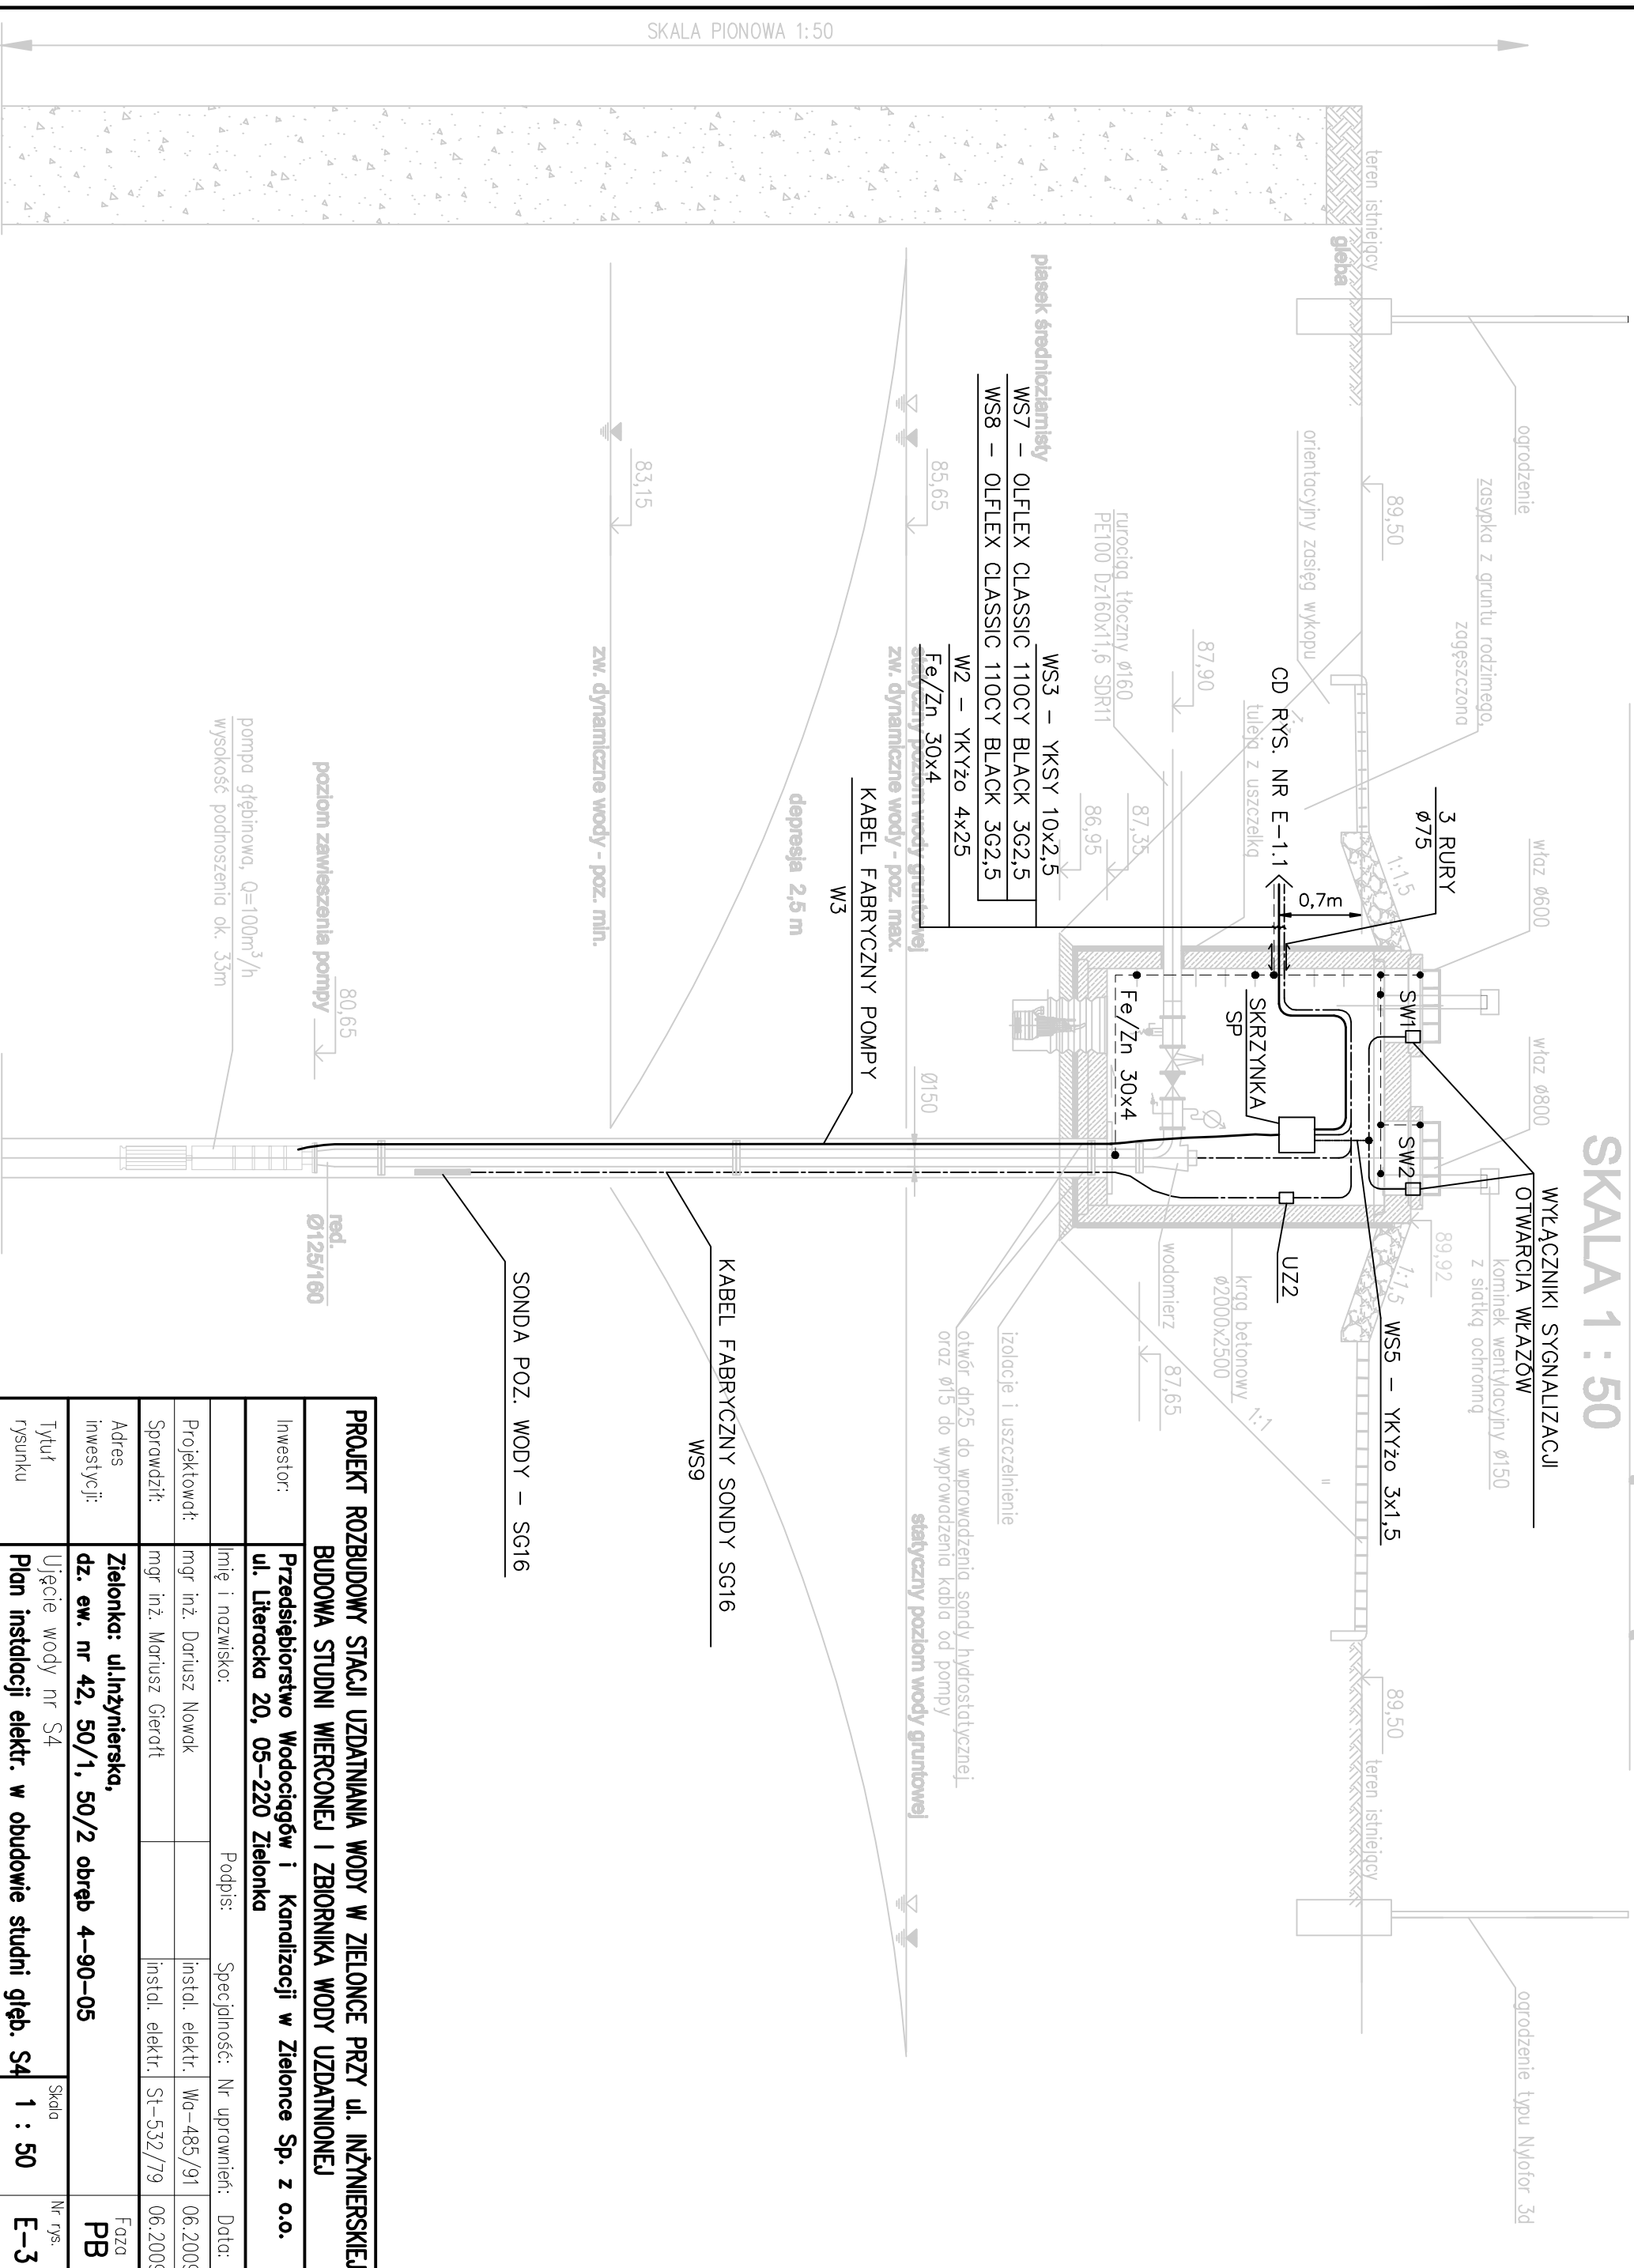

PROJEKT ROZBUDOWY STACJI UZDATNIANIA WODY W ZIELONCE PRZY UL. INŻYNIERSKIEJ

BUDOWA STUDNI WIERCONEJ I ZBIORNIKA WODY UZDATNIONEJ

Investor: **Przedsiębiorstwo Wodociągów i Kanalizacji w Zielonce Sp. z o.o.**
ul. Lirańska 20, 05-220 Zielonka

Imię i nazwisko: _____ Podpis: _____ Specjalność: Nr uprawnień: _____ Data: _____

Projektował: mgr inż. Dariusz Nowak Instal. elektr. Wa-485/91 06.2009

Sprawdził: mgr inż. Mariusz Gieralt Instal. elektr. St-532/79 06.2009

Adres inwestycji: **Zielonka: ul. Inżynierska, dz. ew. nr 42, 50/1, 50/2 obręb 4-90-05**

Faza: **PB**

Tytuł rysunku: **Ujęcie wody nr S4 Plan instalacji elektr. w obudowie studni głęb. S4**

Skala: **1 : 50** Nr rys.: **E-3**