


C.I.D. WG RYS. NR E-1.2

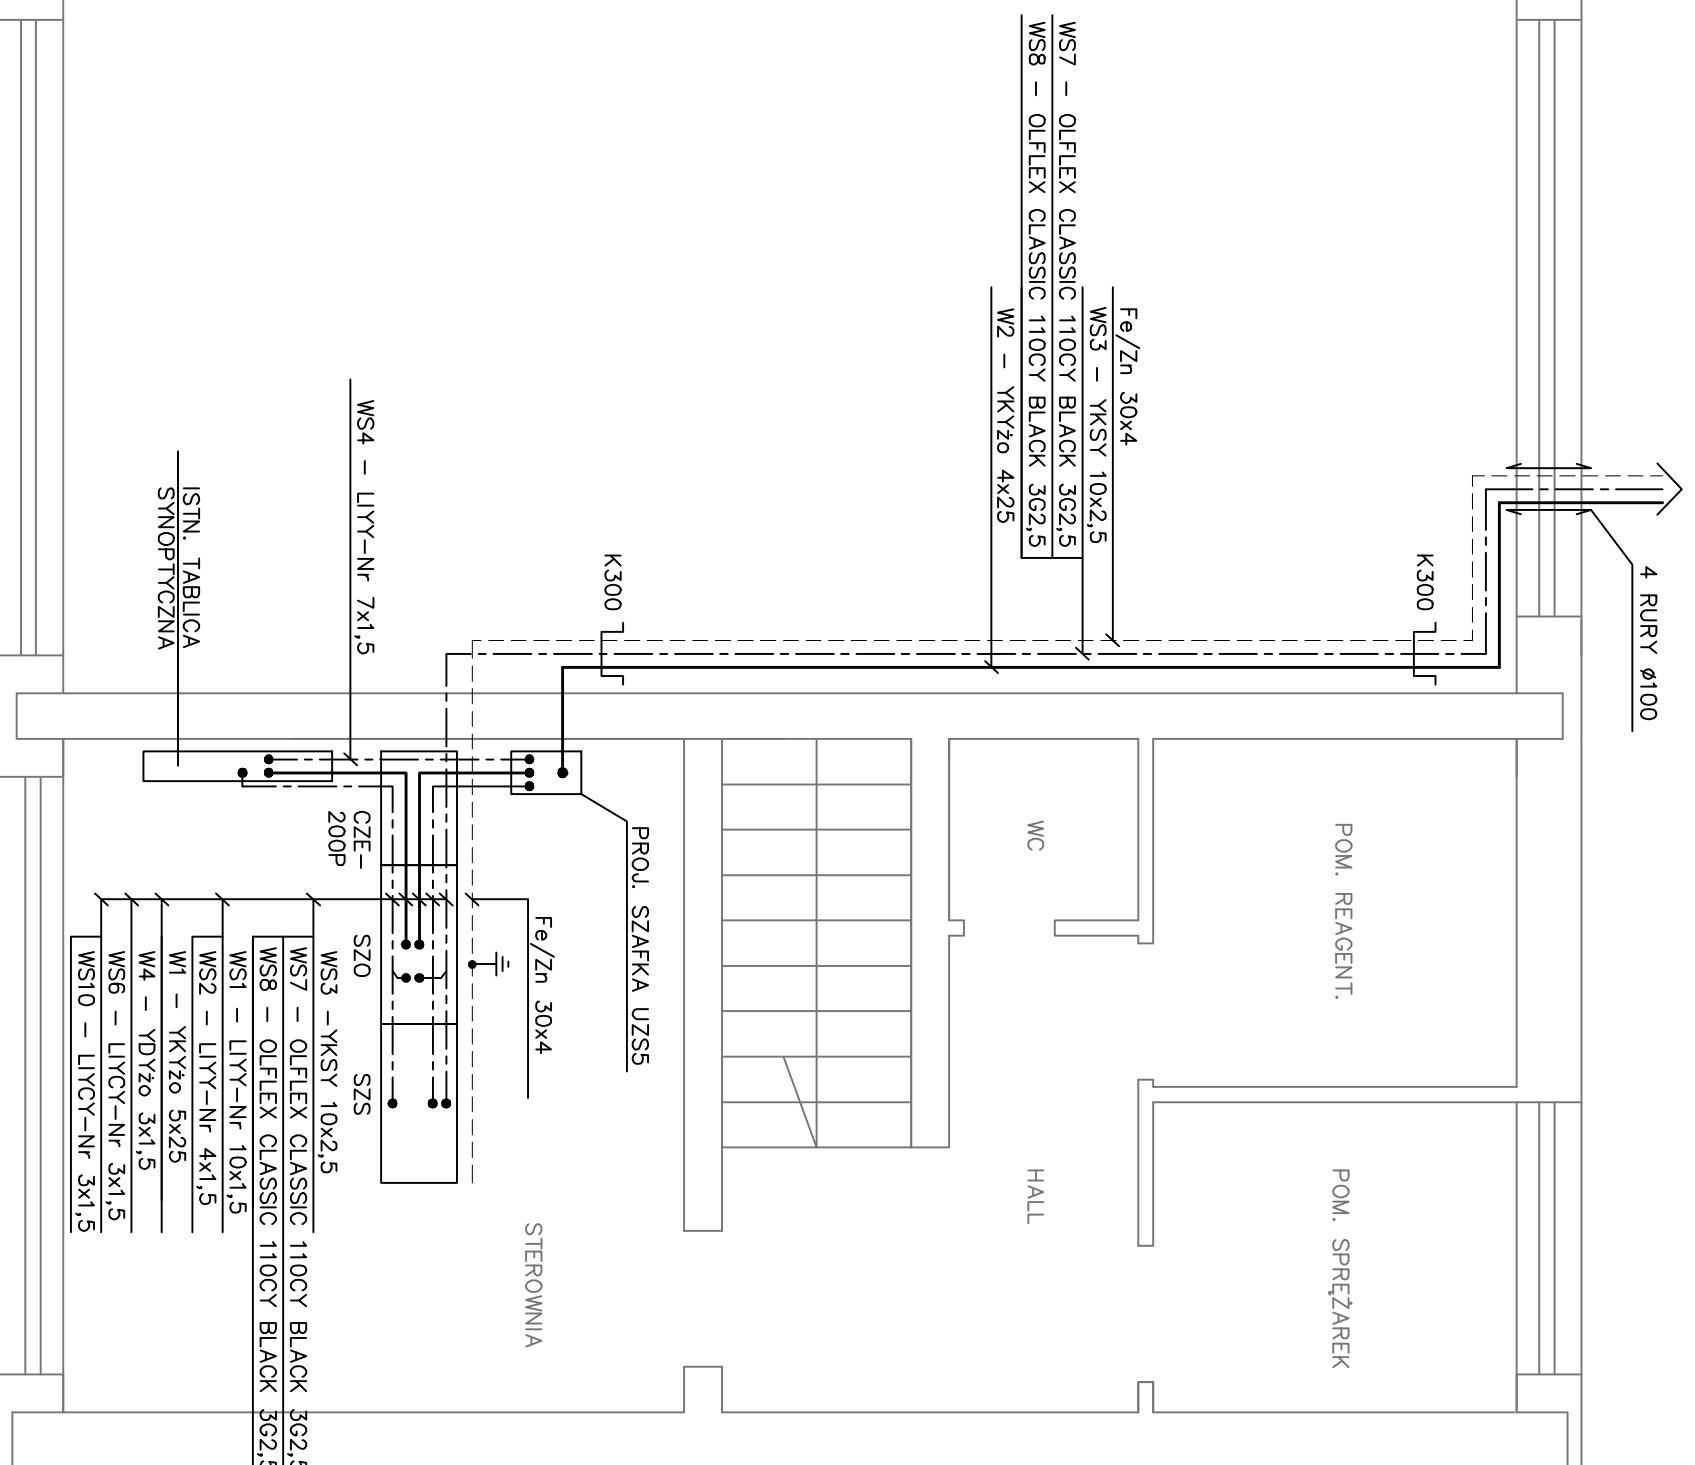

**PROJEKT ROZBUDOWY STACJI UZDATNIANIA WODY W ZIELONCE PRZY UL. INŻYNIERSKIEJ
BUDOWA STUJNI WIERCONEJ I ZBIORNIKA WODY UZDATNIONEJ**

**INWESTOR: Przedsiębiorstwo Wodociągów i Kanalizacji w Zielonce Sp. z o.o.
ul. Litrocka 20, 05-220 Zielonka**

Imię i nazwisko:	Podpis:	Specjalność:	Nr uprawnień:	Data:
mgr inż. Dariusz Nowak		instal. elektr.	Wa-485/91	06.2009
mgr inż. Mariusz Gierak		instal. elektr.	St-532/79	06.2009

Adres inwestycji: **Zielonka: ul. Inżynierska,
dz. ew. nr 42, 50/1, 50/2 obręb 4-90-05**

Tytuł rysunku	Ujęcie wody nr S4 Plan instalacji elektrycznych w sterowni	Skala	1 : 50	Nr rys.	E-2
---------------	--	-------	---------------	---------	------------