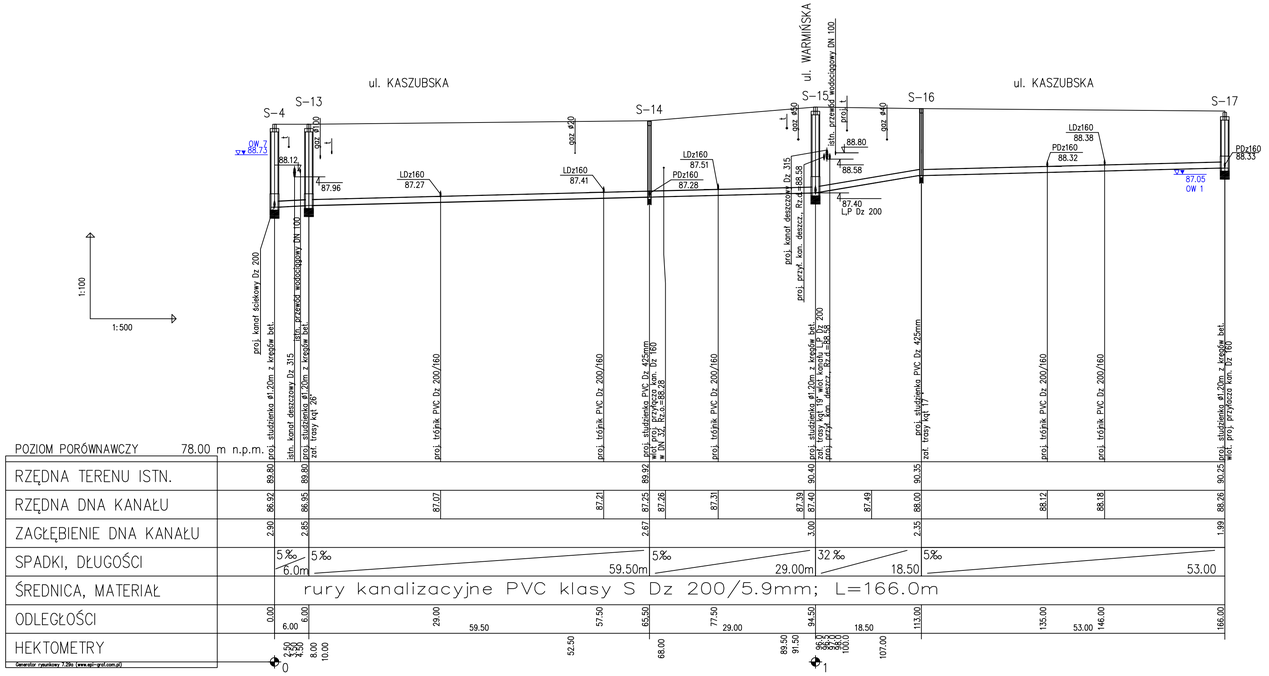

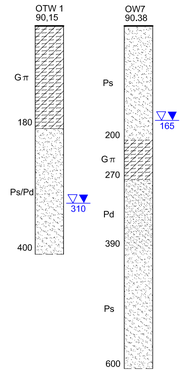

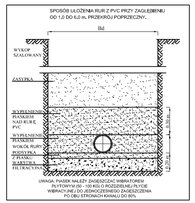

Zagłębienie istniejących kabli teletechnicznych, elektroenergetycznych i gazociągów przyjęto orientacyjnie ze względu na brak inwentaryzacji wysokościowej ww. urządzeń:

- gazociągi – 0,6 m–1,2 m
- kable elektroenergetyczne – 0,6 m–0,8 m
- kable telefoniczne – 0,6 m–0,7 m
- kable oświetleniowe – 0,6 m–0,7 m

P. L. - wlot po prawej i lewej stronie kanału patrząc pod spadek kanału

Zamawiający:	**Przedsiębiorstwo Wodociągów i Kanalizacji Sp. z o.o. ul. Literacka20 05-220 Zielonka**			
Jednostka projektowa:	**SAFEGE S.A. Oddział w Polsce ul. Solec 22 00-410 Warszawa**			
Funkcja	Imię i nazwisko	Nr uprawnień	Podpis	
Projektował :	mgr inż. Jarosław Wolski	MAZ/0470/POOS/07		
Opracował:	mgr inż. Magdalena Kowalczyk			
Sprawdził :	mgr inż. Marek Wojtowicz	Wa-41/98		
Nazwa i adres obiektu budowlanego	**Projekt kanalizacji sanitarnej grawitacyjno-tłocznej w rejonie ulic Powstańców, Piłsudskiego, Mazurskiej, Warmińskiej, Kaszubskiej, Zagłoby, Zacisznej, Gdyńskiej, Saperów w Zielonce**			
Nazwa rysunku :	**Profil podłużny kanału ściekowego Dz 200 w ul. Kaszubskiej**			
Branża: kanalizacyjna	Skala : 1 :100 1 :500	Stadium :P.B.-W.	Data :04.2010 r.	Nr rysunku :S-3