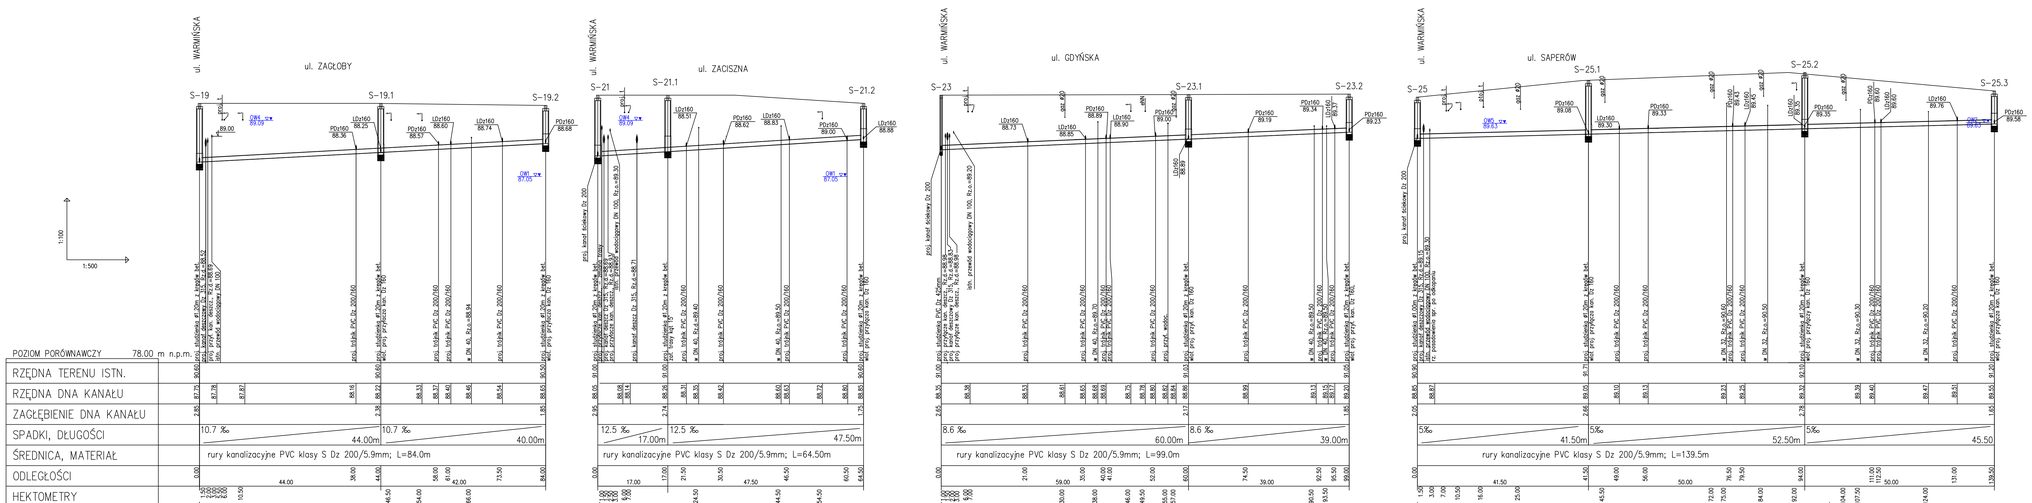

Zamawiający:	**Przedsiębiorstwo Wodociągów i Kanalizacji Sp. z o.o. ul. Literacka 20 05-220 Zielonka**
Jednostka projektowa:	**SAFEGE S.A. Oddział w Polsce ul. Solec 22 00-410 Warszawa**
Funkcja	Imię i nazwisko / Nr uprawnień / Podpis
Projektował:	mgr inż. Jarosław Wolski / MA/0470/POOS/07 /
Opracował:	mgr inż. Magdalena Kowalczyk / /
Sprawdził:	mgr inż. Marek Wojdowicz / Wa-41/98 /
Nazwa i adres obiektu budowlanego:	**Projekt kanalizacji sanitarnej grawitacyjno-tłocznej w rejonie ulic Powstańców, Piłsudskiego, Mazurskiej, Warmińskiej, Kaszubskiej, Zagłoby, Zaciszną, Gdyńskiej, Saperów w Zielonce**
Nazwa rysunku:	**Profile podłużne kanałów ściekowych Dz 200 w ul. Piłsudskiego, Zagłoby, Zaciszną, gdyńskiej, Saperów.**
Branża: kanalizacyjna	Skala: 1 : 1 000 / 1 : 500 — Stadium: P.B./W. — Data: 04.2010 r. — Nr rysunku: S-5