



WYRYS Z MIEJSCOWEGO PLANU
ZAGOSPODAROWANIA PRZESTRZENNEGO MIASTA ZIELONKA
UCHWAŁA RADY MIASTA ZIELONKA NR XVII/168/04 z dnia 17 lutego 2004r.
Załącznik nr 2 do pisma znak: WR-PZ-7323-11/10 z dnia 19.01.2010r.

Skala 1 : 1000 zmniejszona 1 : 2000

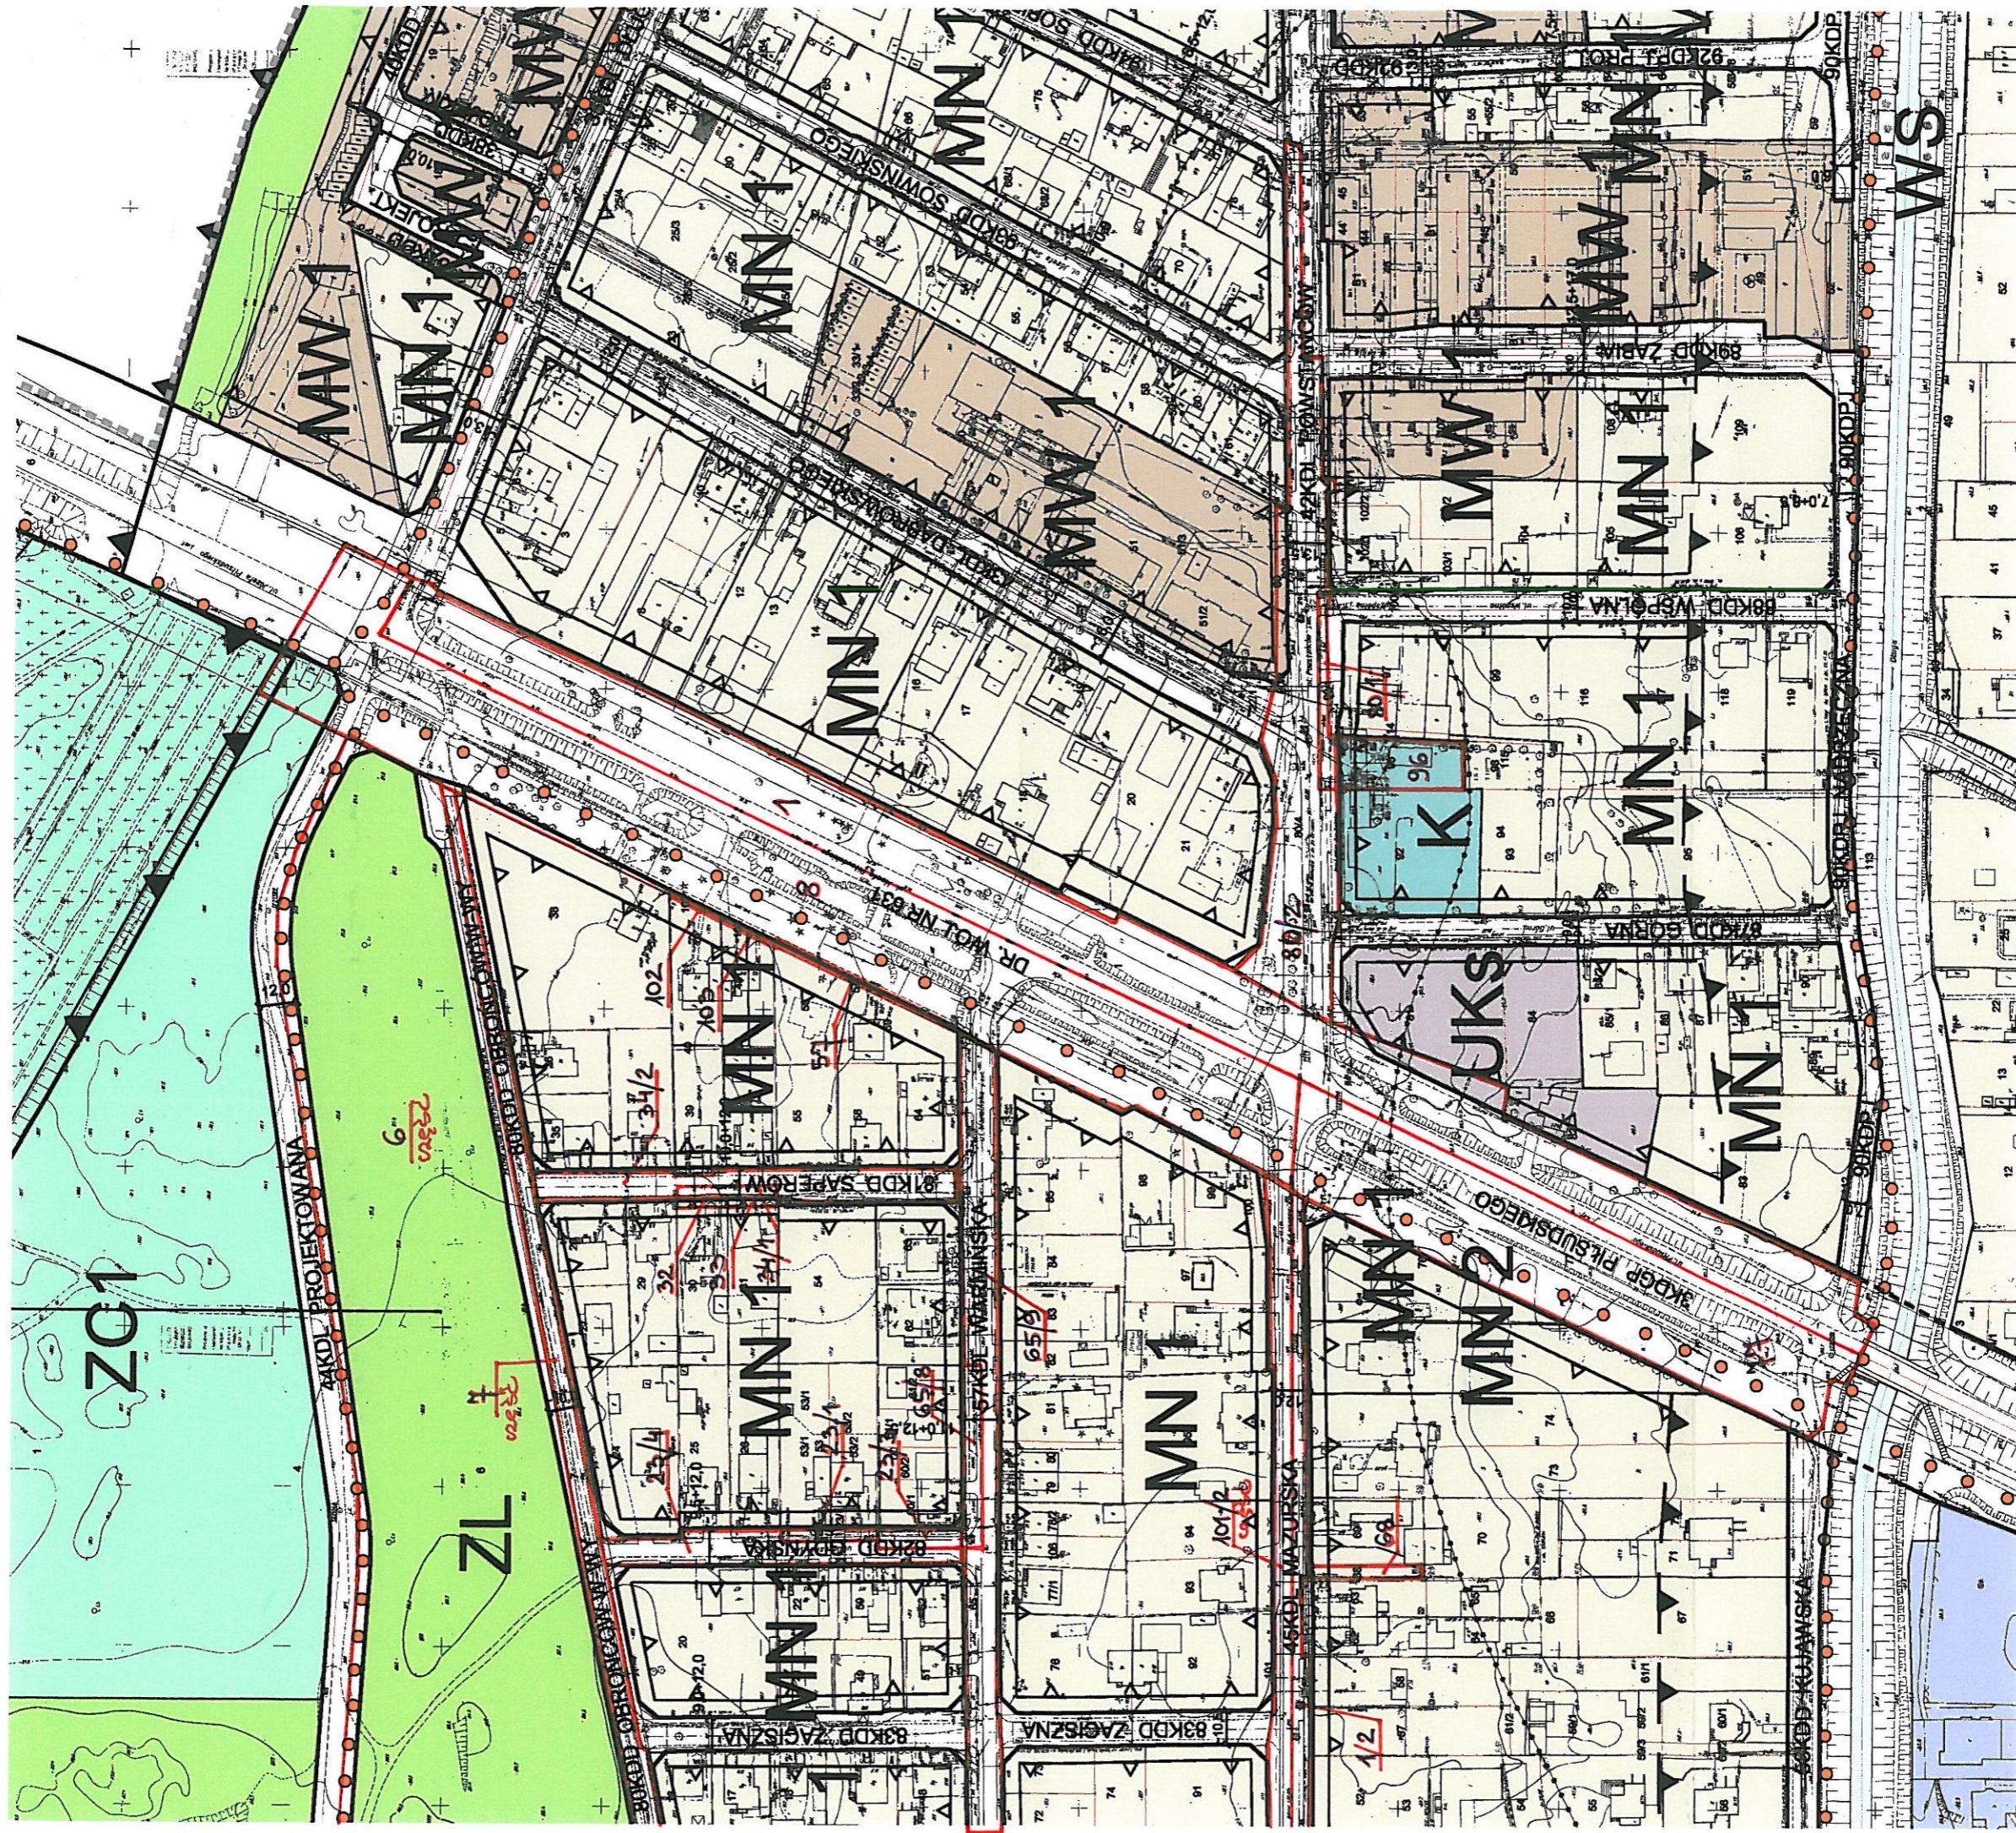

Za zgodność
z rysunkiem Miejscowego Planu
Zagospodarowania Przestrzennego
Miasta Zielonka

Z up. Burmistrza

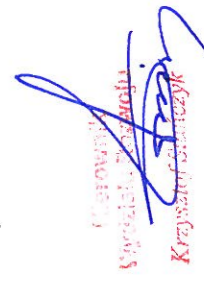
Krzysztof Białas
Krajowy Rejestr Sądowy
Krajowy Rejestr Sądowy