



DN 1200
 Studnia wysokości 4,1 St 1 Ossowska
 Studnia wysokości 4,25 St 58 Słoneczna

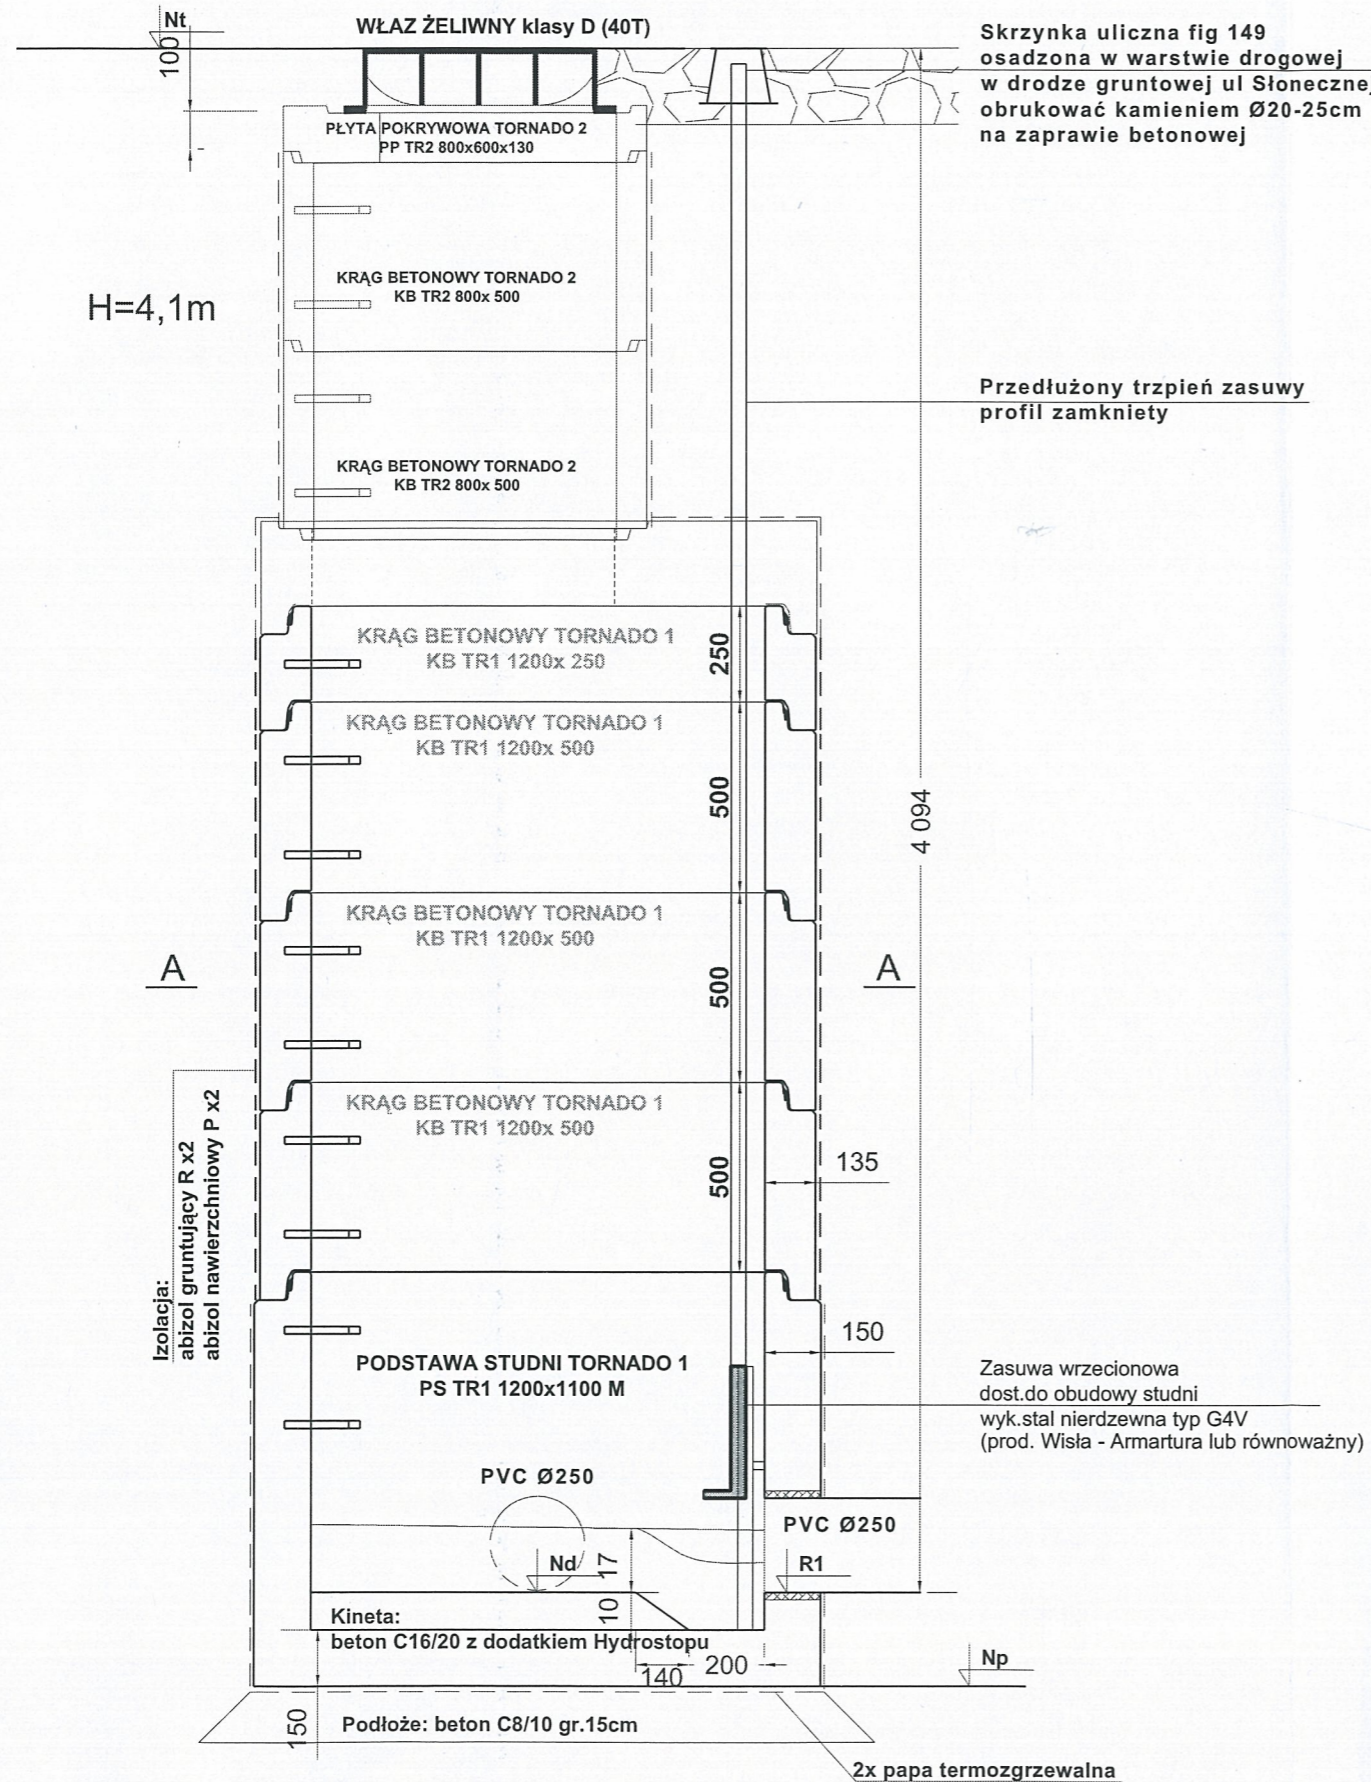

A - A
 Studnia zbiorcza St1 przed przepompownią ścieków OSSOWSKA
 i St58 przed przepompownią ścieków SŁONECZNA

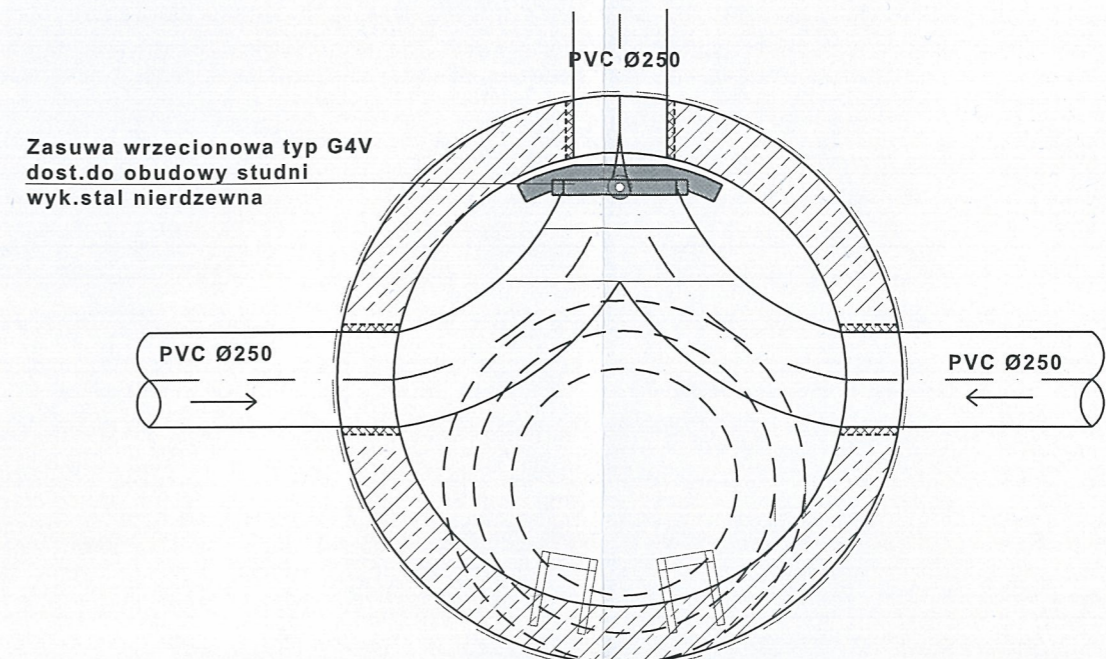

Zasuwa wykonanie ze stali nierdzewnej, konstrukcja przykręcana na kołki do ściany studni. Korpus wyprofilowany do łuki studni z uszczelką z NBR. Napęd nastawny pionowy z wrzecionem wyprowadzonym do skrzynki ulicznej. Typ G4V lub równoważny. Montaż zasuwy i napędu przeprowadzić wg wskazań producenta.

UWAGA:
 Wszystkie połączenia studni wykonać na uszczelki gumowe, rzędna włazu dostosować do utwardzonej nawierzchni drogi przy pomocy pierścieni regulacyjnych.

Studnie należy zamawiać z tulejami ochronnymi z uszczelką. Przy studniach betonowych należy uwzględnić odejścia i kinety do włączenia przyłączy. Wys. robocza komory studni nie może przekraczać 3m. Ściany studni i dno należy zabezpieczyć bitumiczną powłoką izolacyjną 2x podkład gruntujący (Abizol R) + 2x nawierzchniowy (Abizol P). Na podkładzie betonowym przed posadowieniem studni ułożyć 2x papę termozgrzewalną.

Wysokość kinety przyjmować 0,7 wysokości kanału dopływowego i należy przyjmować odpowiednio dla kanału PVC dn250 - 17cm, a dla PVC dn200 - 14cm.

STAROSTWO POWIATOWE W ZIELONCE
 Urząd Miejski w Zielonce
 ul. Prądyński 3
 05-200 Zielonka, tel. 106 107 110, 111

Przy zamawianiu elementów montażowych studni należy korzystać z przykładowej karty katalogowej gotowych wyrobów prefabrykowanych na przykładzie studni TOTNADO 1.

PARAMETRY TECHNICZNE BETONU:
 BETON C35/45 - PN-EN 206-1
 WODOSZCZELNOŚĆ W-8
 NASIĄKLIWOŚĆ DO 5%
 MROZOODPORNOŚĆ F150

	TECH-INSTAL Sp. z o.o. ul. Czerniakowska 73/79 00 - 718 Warszawa tel/fax: (0 22) 841-11-11 techinstal@o2.pl	Projektant : mgr inż. Bożenna Żebrowska nr upr. St 319/90	Podpis
		Opracował : mgr inż. Ryszard Najda	Podpis
		Sprawdził: mgr inż. Hanna Dąbrowska nr upr. Wa 51/96	Podpis
Opracowanie :	PROJEKT BUDOWLANY - kanalizacja sanitarna w Zielonce. Kanały sanitarne w ul.Ossowskiej,Turowskiej, Słonecznej, Północnej i części ul.Wschodniej.		Skala: 1 : 20
Adres inwestycji :	Zielonka pow. wołomiński.		Branża: sanitarna
Inwestor :	Gmina Zielonka ul.Lipowa 5, 05-220 Zielonka		Data: 08. 2008
Tytuł rysunku :	Studnia betonowa z zasuwą (St1 i St58).		Nr rys.S-15a