



St 81 DN 1200  
studnia rozpreżna w ul. Rencistów

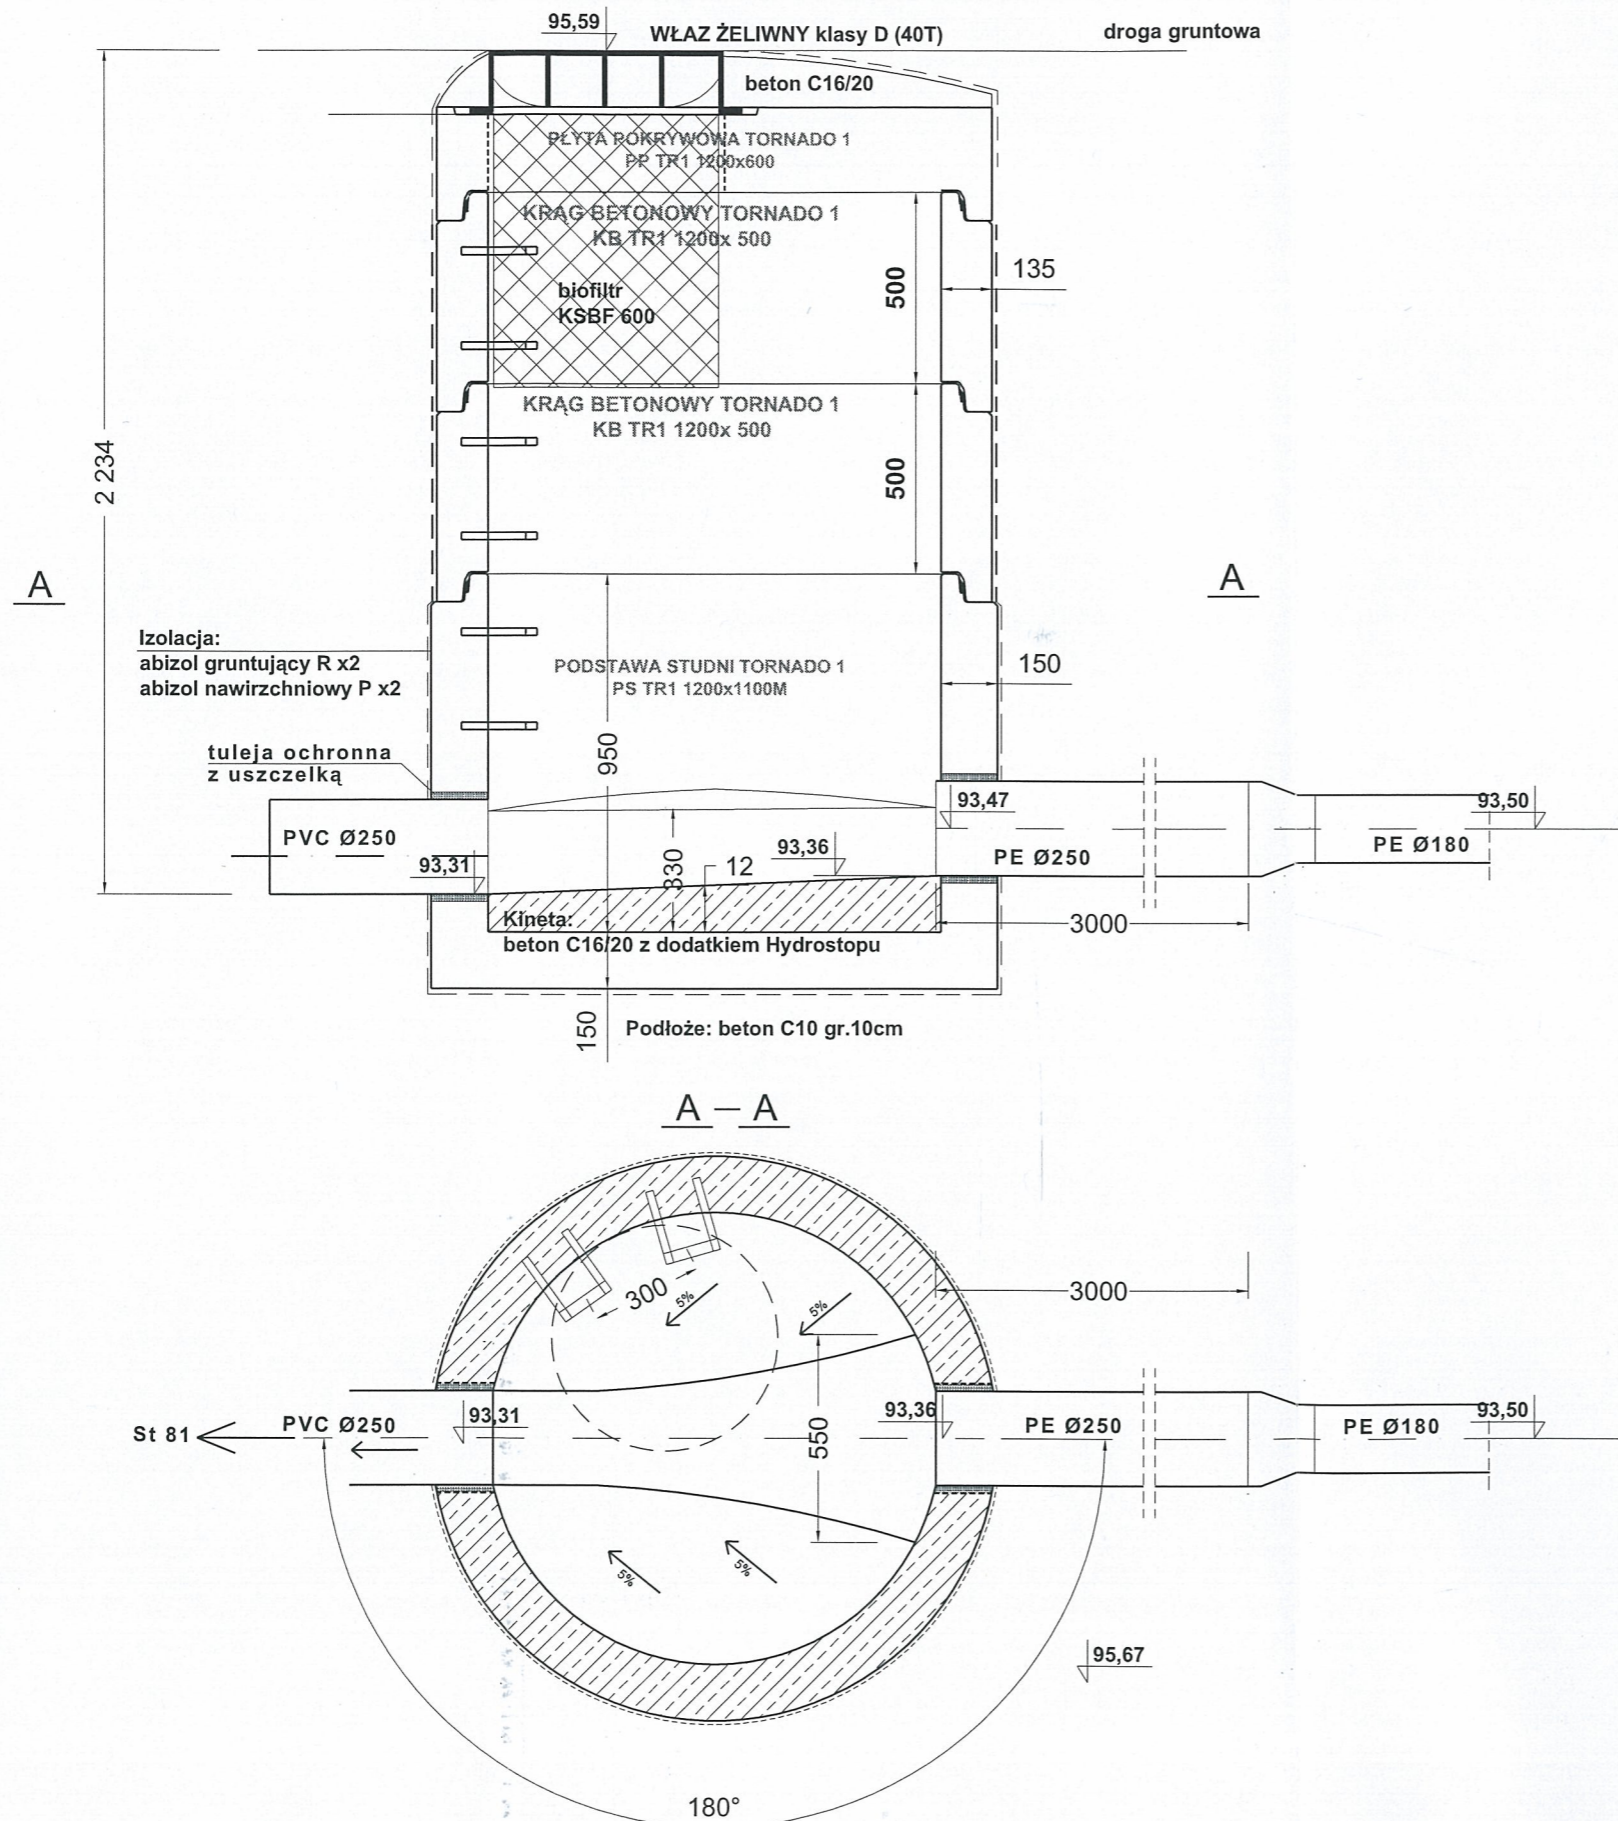

STAROSTWO  
POWIATOWE W WOŁOMINIE  
Wydział Budownictwa  
05-200 Wołomin, ul. Prądzińskiej 3  
tel. 787-43-01 w. 106, 107, 110, 114

	TECH-INSTAL Sp. z o.o. ul. Czerniakowska 73/79 00 - 718 Warszawa tel/fax: (0 22) 841-11-11 techinstal@o2.pl	Projektant : mgr inż. Bożenna Żebrowska nr upr. St 319/90	Podpis
		Opracował : mgr inż. Ryszard Najda	Podpis
		Sprawdził: mgr inż. Hanna Dąbrowska nr upr. Wa 51/96	Podpis
Opracowanie :	PROJEKT BUDOWLANY - kanalizacja sanitarna w Zielonce. Kanály sanitarne w ul. Ossowskiej, Turowskiej, Słonecznej, Północnej i części ul. Wschodniej.		Skala: 1 : 20
Adres inwestycji :	Zielonka pow. wołomiński.		Branża: sanitarna
Inwestor :	Gmina Zielonka ul. Lipowa 5, 05-220 Zielonka		Data: 08. 2008
Tytuł rysunku :	Studnia rozpreżna St81.		Nr rys. S-16