


ZAKRES PROJEKTU w czerwonej ramce

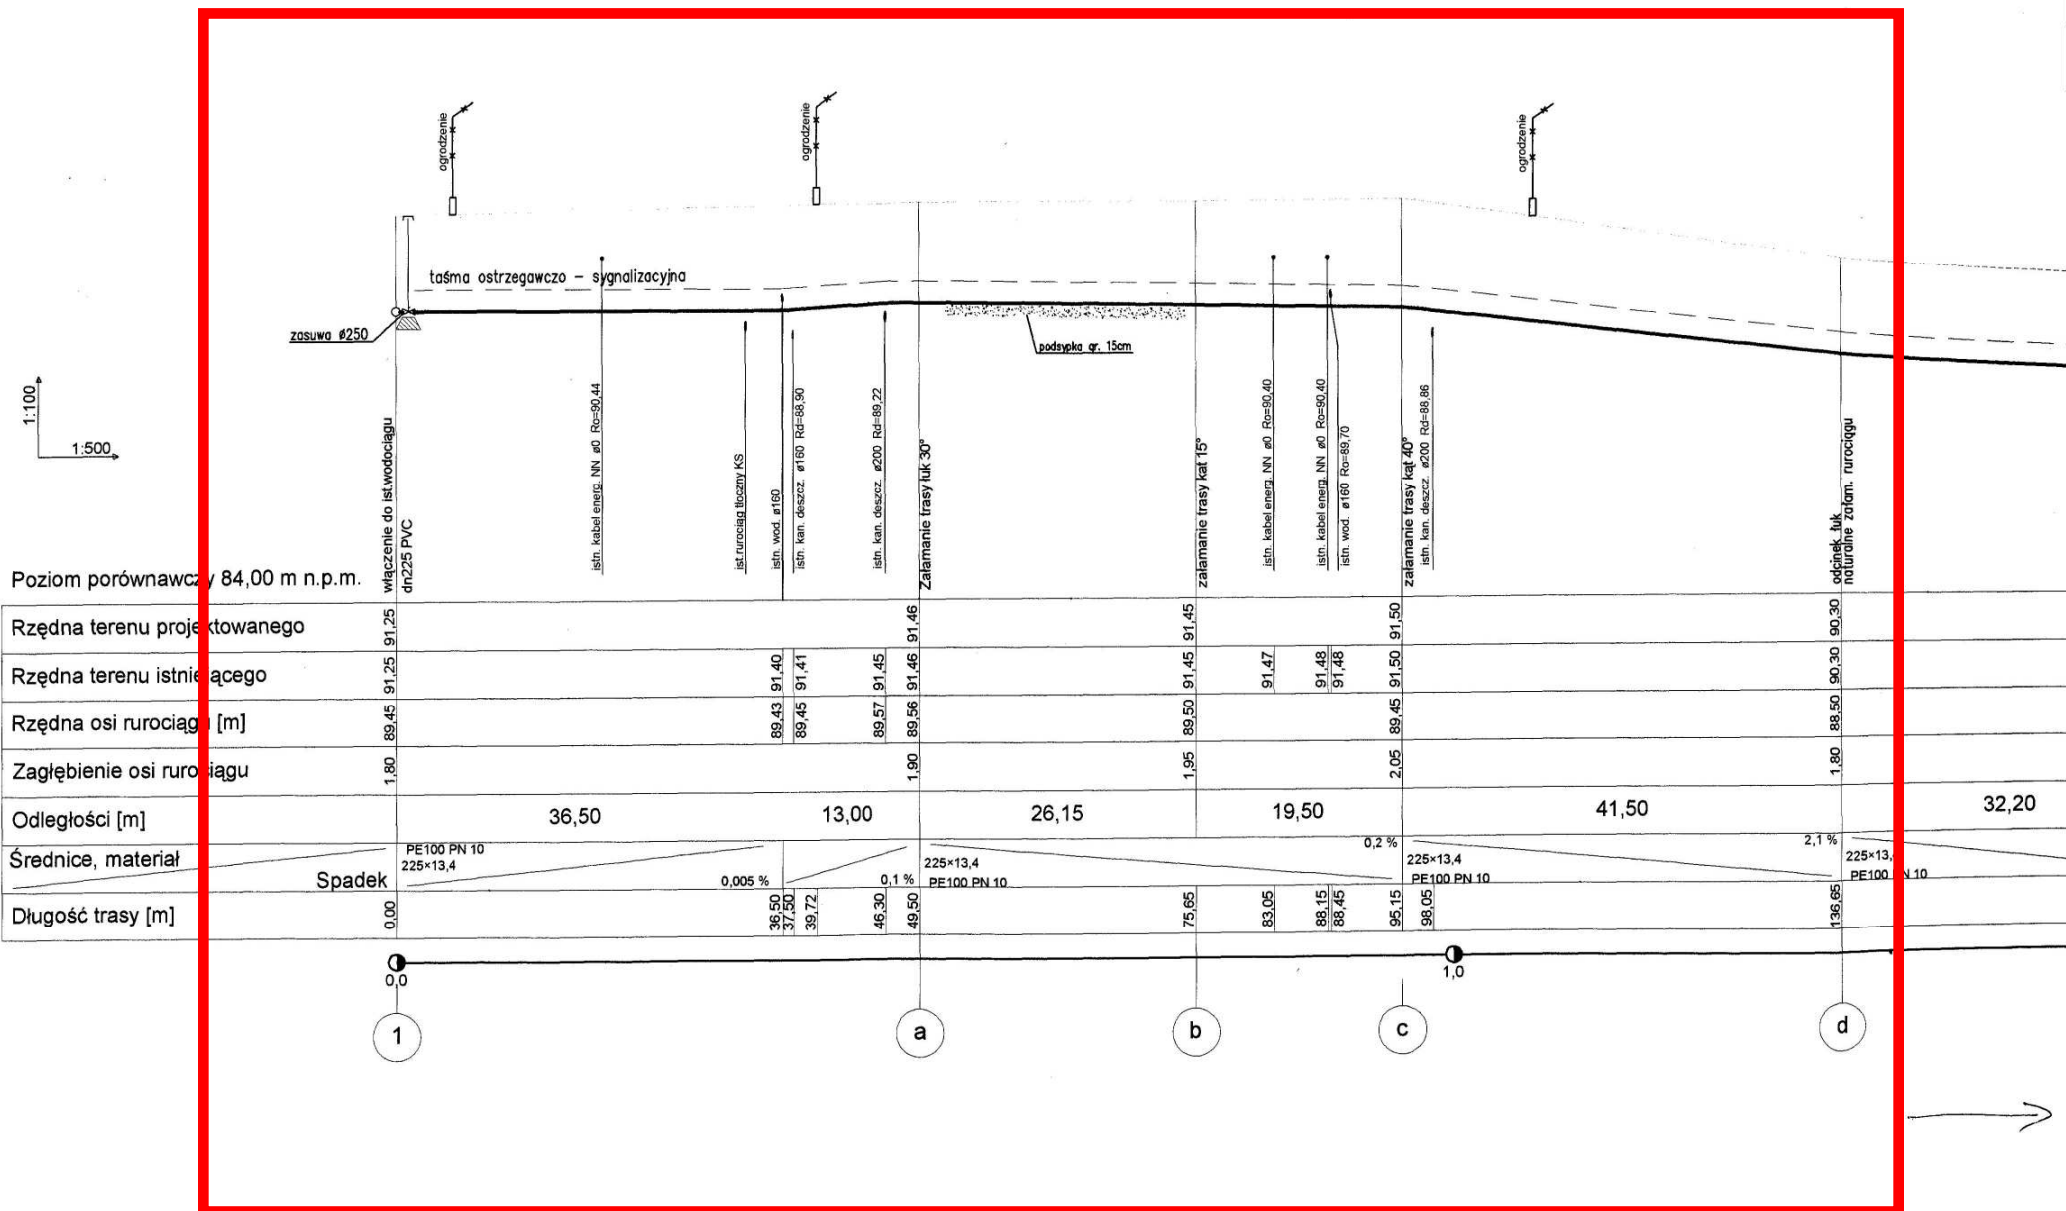

DALSZY ODCINEK
OBJĘTY ODRĘBNYM

ZAKRES PROJEKTU w czerwonej ramce

