ul. KUJAWSKA

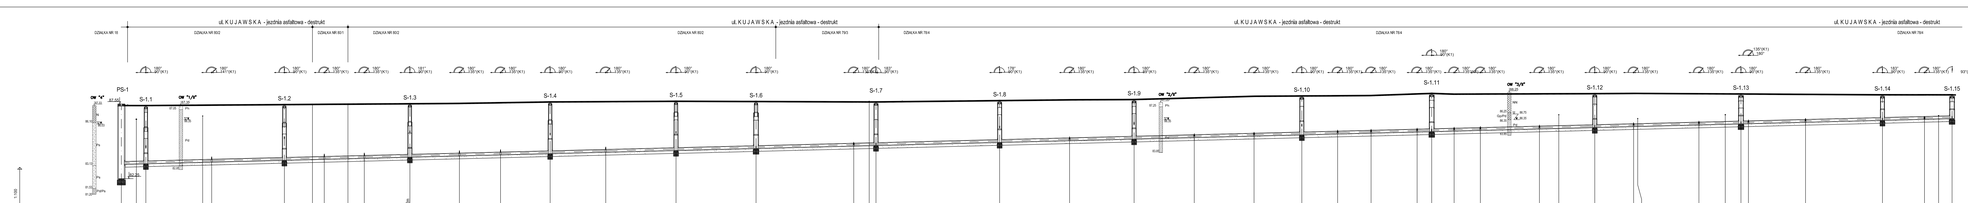
ul.KUJAWSKA - jezdnia asfaltowa - destrukt
DZIAŁKA NR 19
DZIAŁKA NR 602
DZIAŁKA NR 601
DZIAŁKA NR 602
DZIAŁKA NR 793
DZIAŁKA NR 794
DZIAŁKA NR 794
PS-1
S-1.1
S-1.2
S-1.3
S-1.4
S-1.5
S-1.6
S-1.7
S-1.8
S-1.9
S-1.10
S-1.11
S-1.12
S-1.13
S-1.14
S-1.15
PODŁOŻE BETONOWE B-20
Studnia betonowa Ø1,20m z włazem kanałowym
Studnia betonowa Ø1,20m z włazem kanałowym
Studnia betonowa Ø1,20m z włazem kanałowym