ul. PUSTELNICKA MAZURSKA - przyłącza

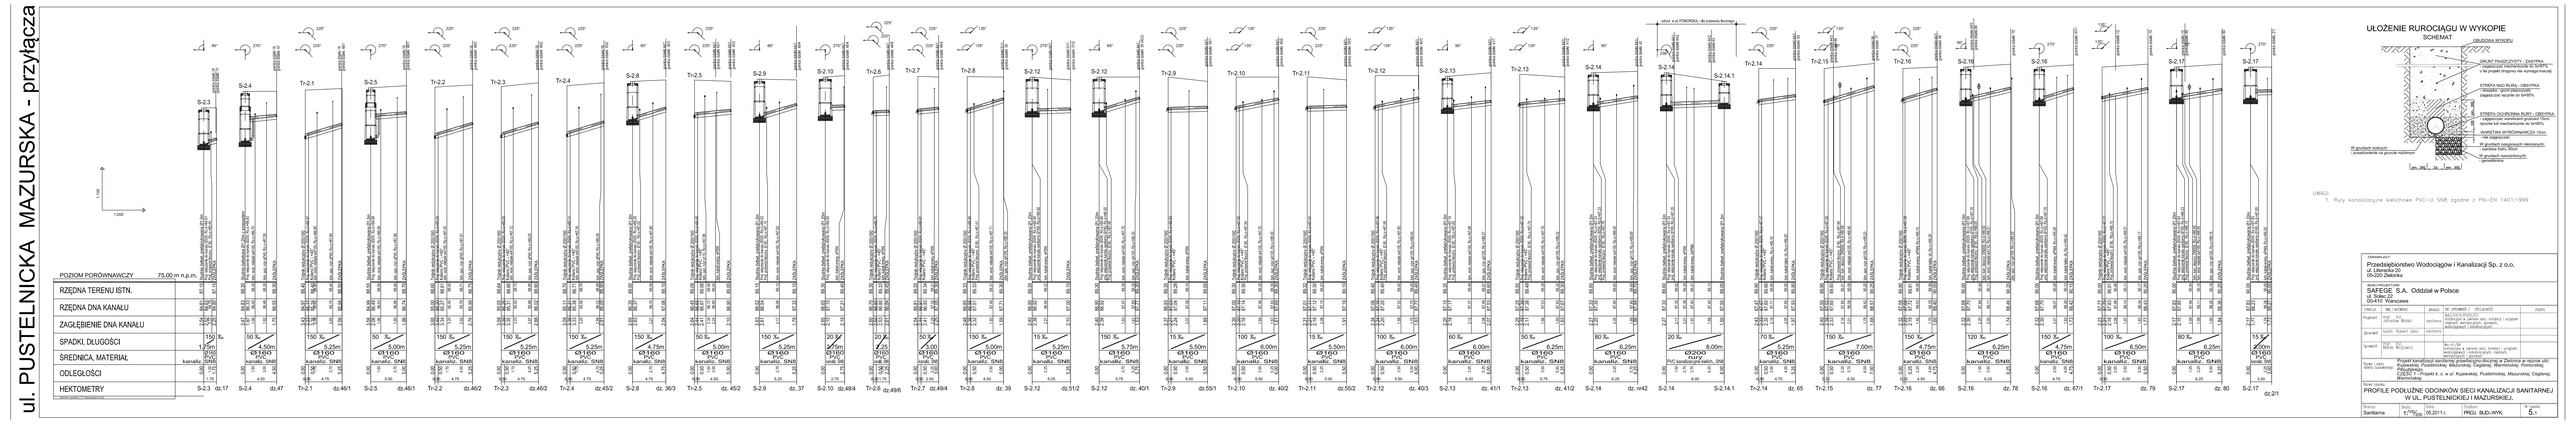

ULOŻENIE RUROCIĄGU W WYKOPIE
SCHEMAT

UWAGI:
1. Rury kanalizacyjne kielichowe PVC-U SN8 zgodne z PN-EN 1401:1999

Inwestor:	Przedsiębiorstwo Wodociągów i Kanalizacji Sp. z o.o. ul. Literacka 20 05-220 Zielonka
Inwestor nadzoru:	SAFEGE S.A. Oddział w Polsce ul. Solec 22 00-410 Warszawa
FIRMA: MC i WOBUD	BRANŻA: SW, OPANIEC / WYGANOWO / PGWG
Projektant:	mgr inż. Jarosław Opaniec uprawnienia w zakresie sieci, instalacji i urządzeń cieplnych, wentylacyjnych, gazowych, wodociągowych i kanalizacyjnych nr ewid. 1/WM/2003
Sprawdził:	tech. Robert Gers uprawnienia:
Sprawdził:	mgr inż. Jan Wyganowski uprawnienia: bez ograniczeń nr uprawnień: 1/WM/2003
Temat i cel opracowania:	Projekt kanalizacji sanitarnej i deszczowej w rejonie ulic Kajkowskiej, Pustelnickiej, Mazurskiej, Cegielnej, Warmińskiej, Pomorskiej, Kopernika CZĘŚĆ 7 Projekt a. s. w ul. Kajkowskiej, Pustelnickiej, Mazurskiej, Cegielnej.
Tytuł rysunku:	PROFILE PODŁUŻNE ODCINKÓW SIECI KANALIZACJI SANITARNEJ W UL. PUSTELNICKIEJ I MAZURSKIEJ.
Etap: Sanitarna	Nr rysunku: 5.1 / Nr ewid. 05.2011.1. PROJ. BUD-WYK. Nr arkusza: 5.1