ul. CEGLANA + WARMIŃSKA

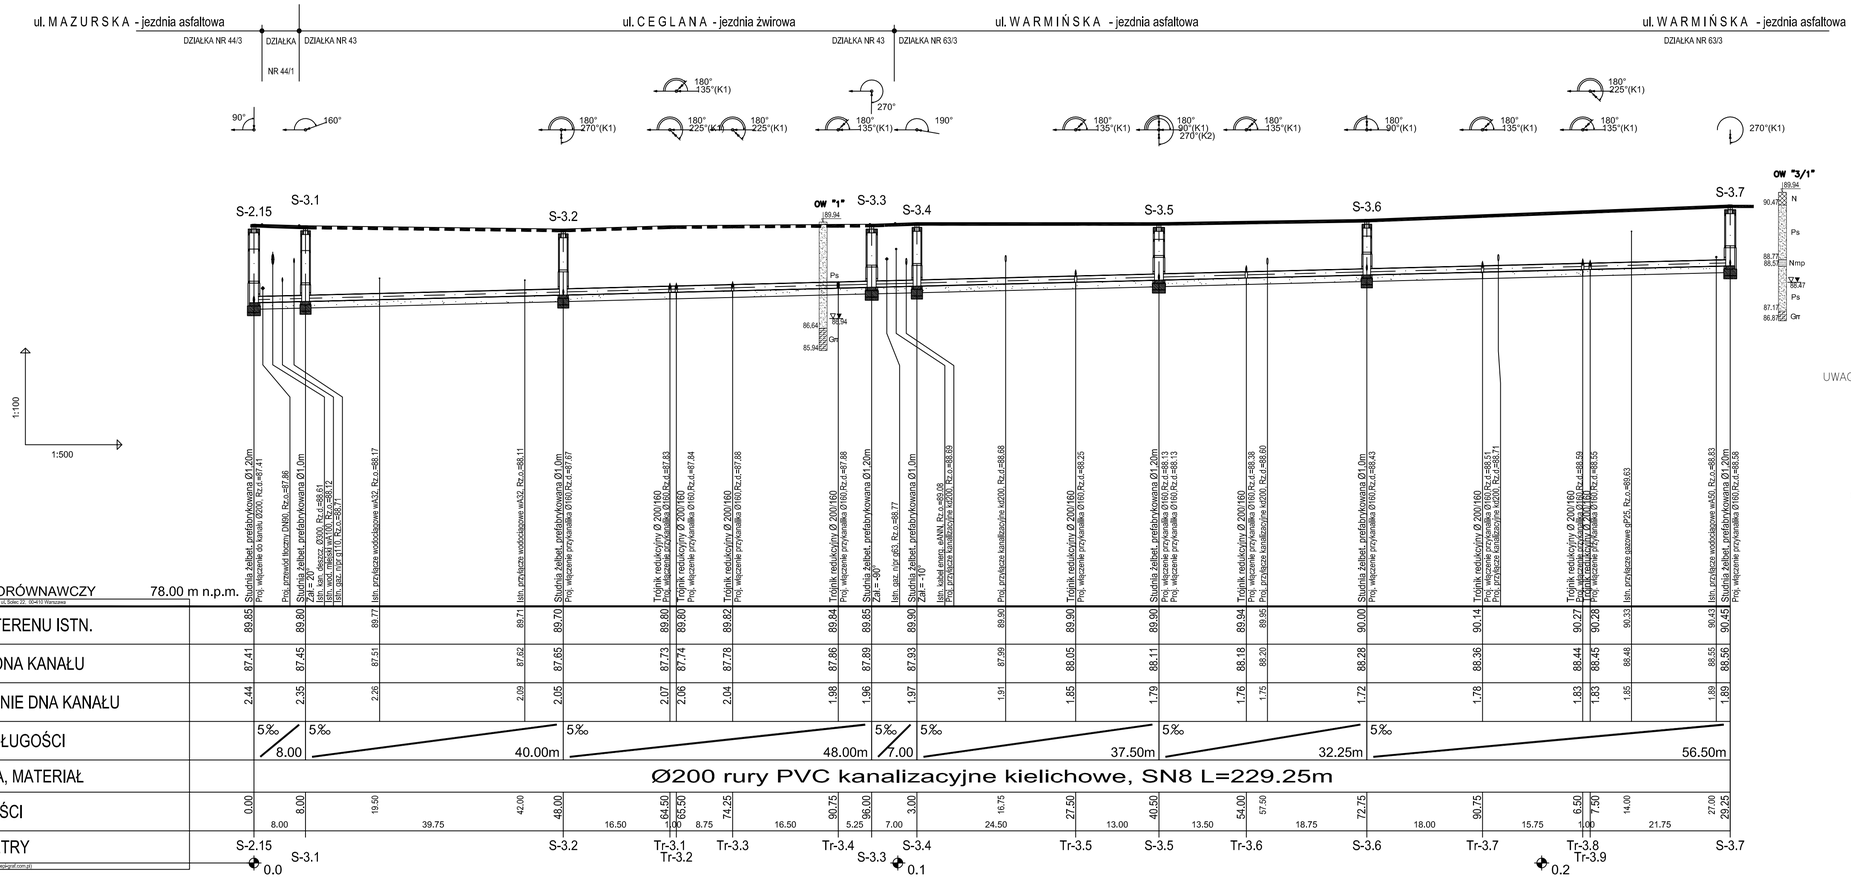

UŁOŻENIE RUROCIĄGU W WYKOPIE

SCHEMAT

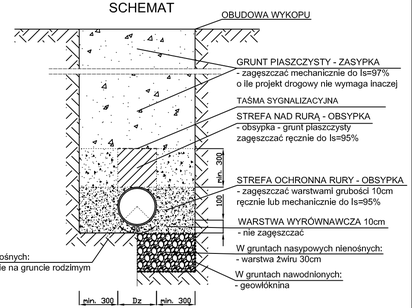

UWAGI:

1. Rury kanalizacyjne kielichowe PVC–U SN8 zgodne z PN–EN 1401:1999
2. Przejścia przez ściany studni betonowych – szczelne, systemowe z uszczelką.
3. Elementy prefabrykowane studni ø1,20m i 1,00m łączone na uszczelki gumowe.
4. Ściany studni betonowych zaizolować bitizolem R+2P z pominięciem styku z rurami PVC w prominiu ok. 10 cm.
5. Regulację włazów w studniach betonowych w dostosowaniu do rzędnych terenu istniejącego wykonać z cegły klinkierowej lub betonu B20.
6. Trójniki montować z poderwaniem 10 cm – jeśli rzędne nie określają inaczej.
7. Niewykorzystane wloty studzienek zaślepić korkiem PVC.

ZAMAWIAJĄCY

Przedsiębiorstwo Wodociągów i Kanalizacji Sp. z o.o.
ul. Literacka 20
05-220 Zielonka

BIURO PROJEKTOWE

SAFEGE S.A. Oddział w Polsce
ul. Solec 22
00-410 Warszawa

FUNKCJA	IMIĘ I NAZWISKO	BRANŻA	NR. UPRAWNIEŃ / SPECJALNOŚĆ	PODPIS
Projektant:	mgr. inż. Jarosław Wolski	sanitarna	MAZ/0470/POOS/07 instalacyjna w zakresie sieci, instalacji i urządzeń cieplnych, wentylacyjnych, gazowych, wodociągowych i kanalizacyjnych	
Opracował:	techn. Robert Gers	sanitarna		
Sprawdził:	mgr. inż. Marek Wojtowicz		Wa-41/98 instalacyjno w zakresie sieci, instalacji i urządzeń; wodociągowych i kanalizacyjnych, cieplnych, wentylacyjnych i gazowych	

Nazwa i adres obiektu budowlanego: *Projekt kanalizacji sanitarnej grawitacyjno-tłocznej w Zielonce w rejonie ulic: Kujawskiej, Pustelnickiej, Mazurskiej, Ceglanej, Warmińskiej, Pomorskiej, Piłsudskiego. CZĘŚĆ 1 - Projekt k. s. w ul. Kujawskiej, Pustelnickiej, Mazurskiej, Ceglanej, Warmińskiej.*

Nazwa rysunku: **PROFIL PODŁUŻNY KANAŁU SANITARNEGO W UL. CEGLANEJ I WARMIŃSKIEJ.**

Branża:	Skala:	Data:	Stadium:	Nr rysunku:
Sanitarna	1:100/500	05.2011 r.	PROJ. BUD.-WYK.	6.1