ul. CEGLANA WARMIŃSKA - przyłącza

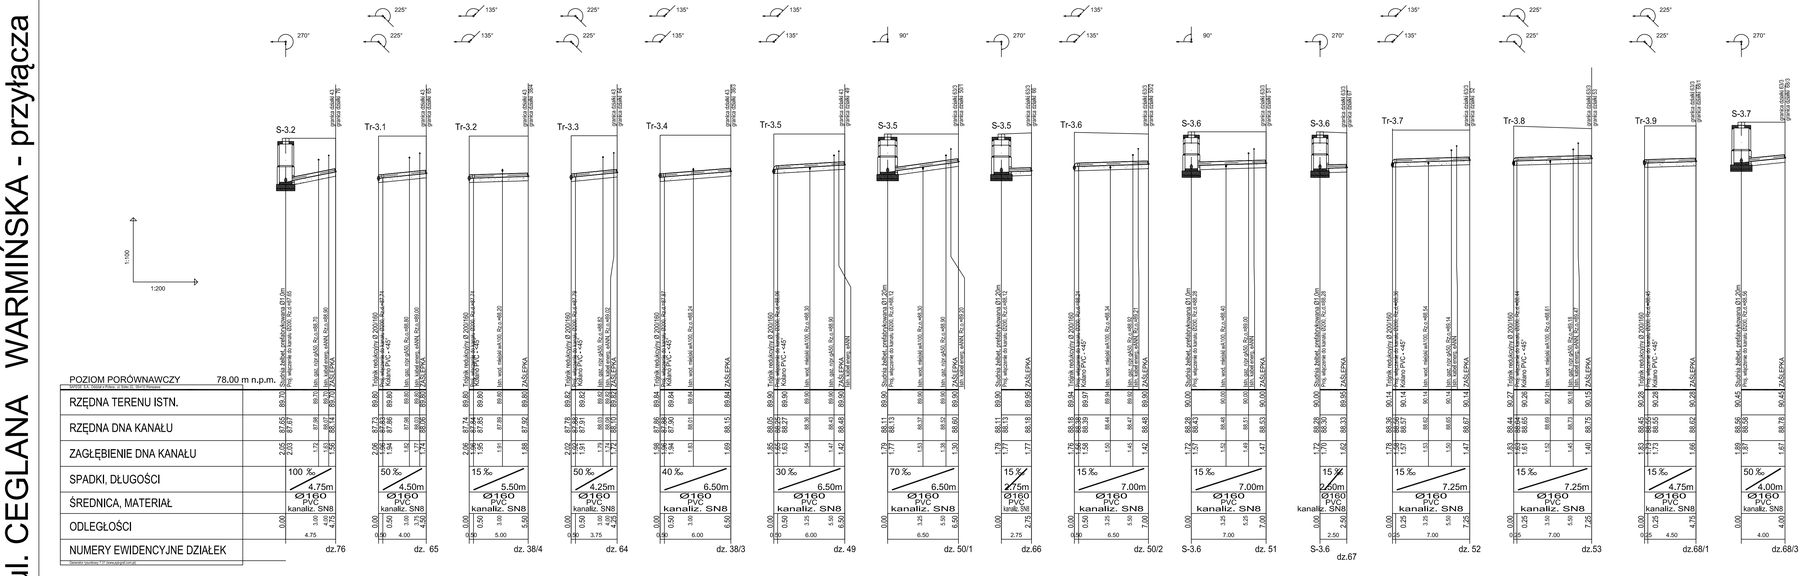

UŁOŻENIE RUROCIĄGU W WYKOPIE

SCHEMAT

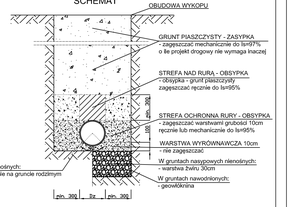

UWAGI:

1. Rury kanalizacyjne kielichowe PVC-U SN8 zgodne z PN-EN 1401:1999

ZAMAWIAJĄCY

Przedsiębiorstwo Wodociągów i Kanalizacji Sp. z o.o.
ul. Literacka 20
05-220 Zielonka

BIURO PROJEKTOWE

SAFEGE S.A. Oddział w Polsce
ul. Solec 22
00-410 Warszawa

FUNKCJA	IMIĘ I NAZWISKO	BRANŻA	NR. UPRAWNIEŃ / SPECJALNOŚĆ	PODPIS
Projektant:	mgr. inż. Jarosław Wolski	sanitarna	MAZ/0470/POOS/07 instalacyjne w zakresie sieci, instalacji i urządzeń cieplnych, wentylacyjnych, gazowych, wodociągowych i kanalizacyjnych	
Opracował:	techn. Robert Gers	sanitarna		
Sprawdził:	mgr. inż. Marek Wojtowicz		Bio-41/98 instalacyjne w zakresie sieci, instalacji i urządzeń wodociągowych i kanalizacyjnych, cieplnych, wentylacyjnych i gazowych	

Nazwa i adres obiektu budowlanego: *Projekt kanalizacji sanitarnej grawitacyjno-tłocznej w Zielonce w rejonie ulic: Kujawskiej, Pustelnickiej, Mazurskiej, Ceglanej, Warmińskiej, Pomorskiej, Piłsudskiego.*
CZĘŚĆ 1 - Projekt k. s. w ul. Kujawskiej, Pustelnickiej, Mazurskiej, Ceglanej, Warmińskiej.

Nazwa rysunku:

PROFILE PODŁUŻNE ODCINKÓW SIECI KANALIZACJI SANITARNEJ W UL. CEGLANEJ I WARMIŃSKIEJ

Branża:	Skala:	Data:	Stadium:	Nr rysunku:
Sanitarna	1:100/200	05.2011 r.	PROJ. BUD.-WYK.	7.1