PRZEKRÓJ A–A

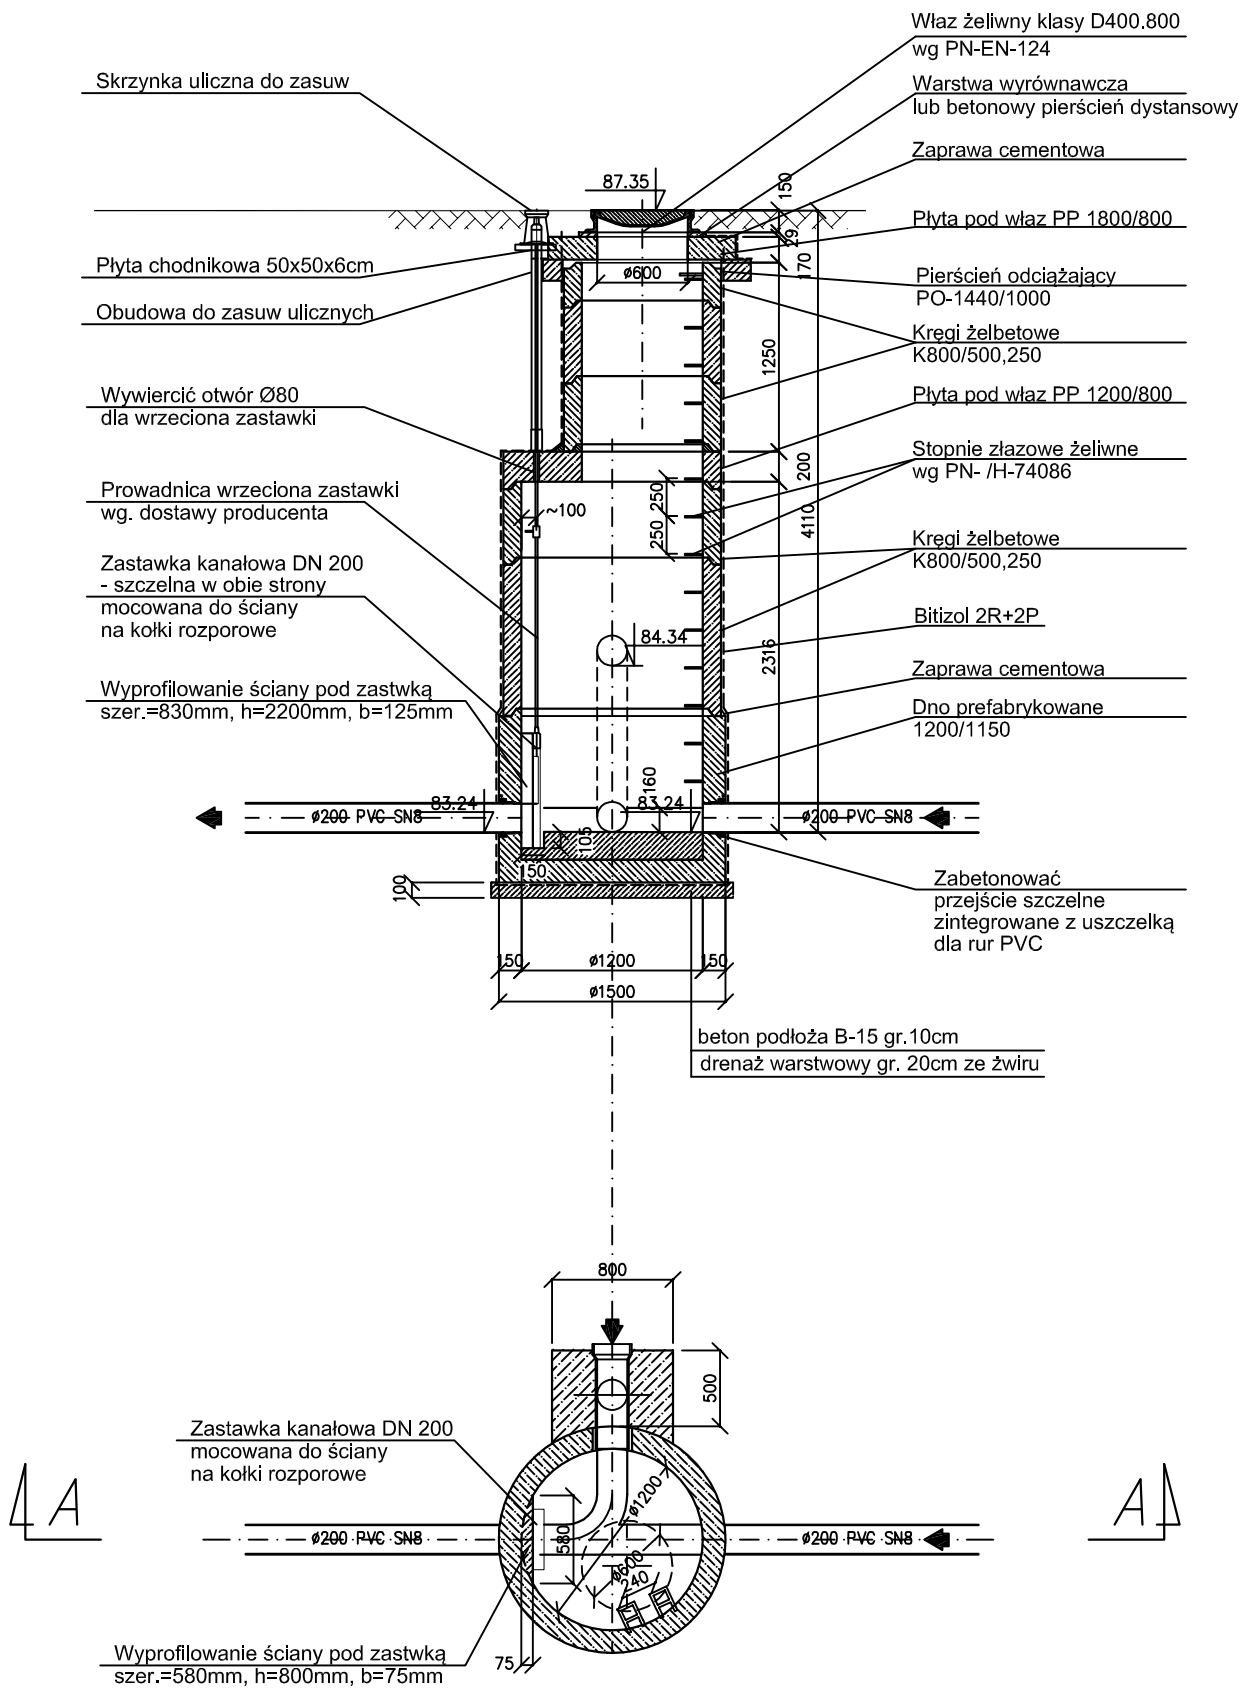

ZAMAWIAJĄCY

Przedsiębiorstwo Wodociągów i Kanalizacji Sp. z o.o.
ul. Literacka 20
05-220 Zielonka

BIURO PROJEKTOWE

SAFEGE S.A. Oddział w Polsce
ul. Solec 22
00-410 Warszawa

SAFEGE Inżynierowie Konsultanci

FUNKCJA	IMIĘ I NAZWISKO	BRANŻA	NR. UPRAWNIEŃ / SPECJALNOŚĆ	PODPIS
Projektant:	mgr. inż. Jarosław Wolski		MAZ/0470/POOS/07 instalacyjna w zakresie sieci, instalacji i urządzeń cieplnych, wentylacyjnych, gazowych, wodociągowych i kanalizacyjnych	
Opracował:	techn. Robert Gers	sanitarna		
Sprawdził:	mgr. inż. Marek Wojtowicz		Wa–41/98 instalacyjna w zakresie sieci, instalacji i urządzeń; wodociągowych i kanalizacyjnych, cieplnych, wentylacyjnych i gazowych	

Nazwa i adres obiektu budowlanego: *Projekt kanalizacji sanitarnej grawitacyjno-tłocznej w Zielonce w rejonie ulic: Kujawskiej, Pustelnickiej, Mazurskiej, Ceglanej, Warmińskiej, Pomorskiej, Piłsudskiego.*
CZĘŚĆ 1 - Projekt k. s. w ul. Kujawskiej, Pustelnickiej, Mazurskiej, Ceglanej, Warmińskiej.

Nazwa rysunku:

STUDNIA S-1.1 Z ZASTAWKĄ

Branża:	Skala:	Data:	Stadium:	Nr rysunku:
Sanitarna	1:50	05.2011 r.	PROJ. BUD.-WYK.	10.1