




UL. PIŁSUDSKIEGO

UL. PIŁSUDSKIEGO

NAWIERZCHNIA Z PŁYT CHODNIKOWYCH

JEZDNIĄ ASFALTOWĄ

dziatka ewid. 8

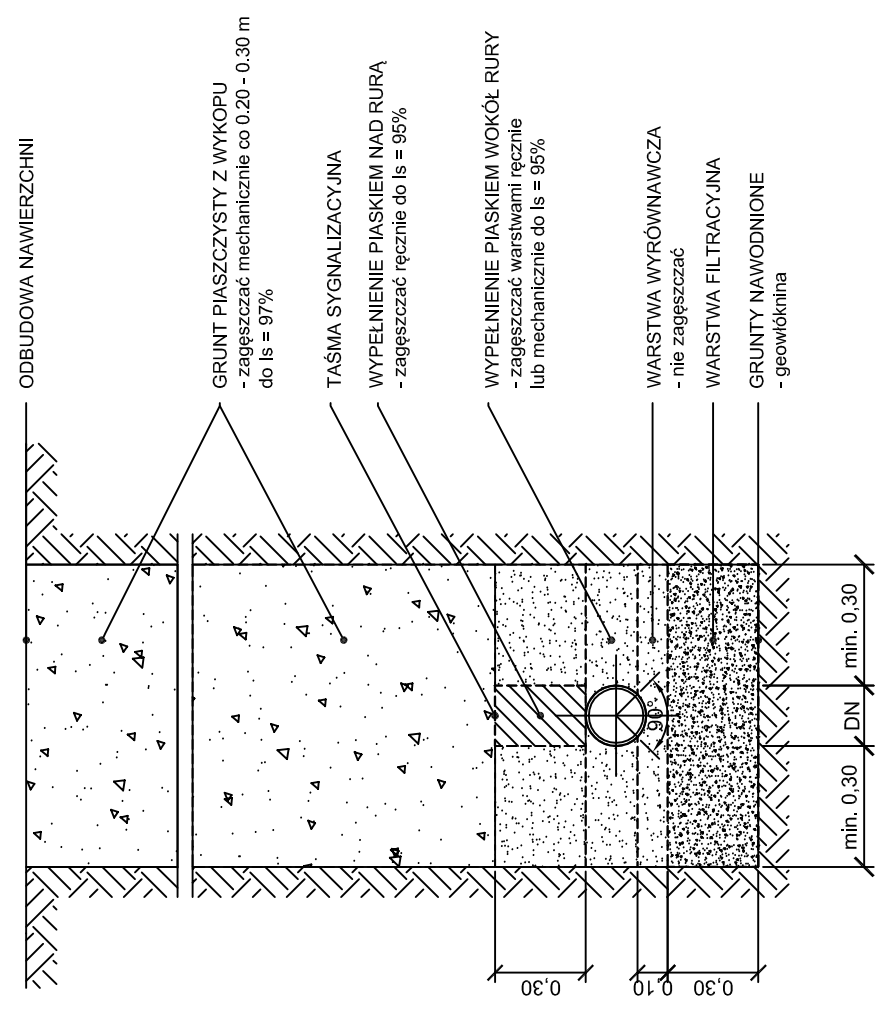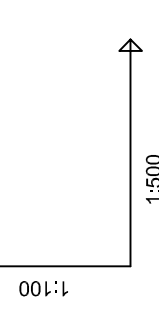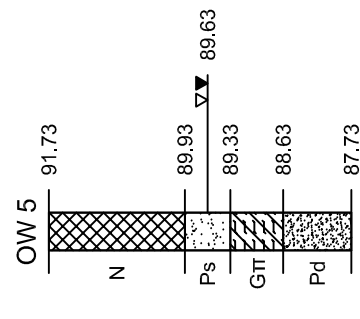

POZIOM PORÓWNAWCZY	80.00 m n.p.m.
RZĘDNA TERENU ISTN.	
RZĘDNA DŃA KANAŁU	
ZAGŁĘBIENIE DŃA KANAŁU	
SPADKI, DŁUGOŚCI	
ŚREDNICA, MATERIAŁ	RURY KANALIZACYJNE KIELICHOWE PVC KL.S DN 200; L=117.00 PN-EN 1401:1999;
ODLEGŁOŚCI	
HEKTOMETRY	



UŁOŻENIE RUROCIĄGU W WYKOPIE

SCHEMAT

ZAMAWIAJĄCY Przedsiębiorstwo Wodociągów i Kanalizacji Sp. z o.o. ul. Literacka 20 05-220 Zielonka	
BIURO PROJEKTOWE SAFEGE S.A. Oddział w Polsce ul. Solec 22 00-410 Warszawa	
FUNKCJA	NR. UPRAWNIENI / SPECJALNOŚĆ
mgr. inż. Józef Wojski	MAZ/0470/PODS/07
techn. Robert Gers	instalacyjna w zakresie sieci, instalacji i urządzeń cieplnych, wentylacyjnych, gazowych, wodociągowych i kanalizacyjnych
mgr. inż. Młdek Wojtowicz	Wg-41/98
inż. Magdalena Piłchocka	instalacyjna w zakresie sieci, instalacji i urządzeń wodociągowych i kanalizacyjnych, ciepłych, wentylacyjnych i gazowych
Podpis	
Nazwa i adres obiektu budowlanego: w rejonie ulic: Kujawskiej, Pustelnickiej, Mazurskiej, Ceglanej, Warmińskiej, Pomorskiej, Piłsudskiego. CZĘŚĆ 3 - Projekt kanalizacji sanitarnej w ul. Piłsudskiego.	
Nazwa rysunku: PROFIL PODŁUŻNY KANAŁU SANITARNEGO W UL. PIŁSUDSKIEGO	
Skala: 1:100/500	Stadium: PROJ. BUD.-WYK
Data: 05.2011 r.	Nr rysunku: 2.3