


**WYRYS Z MIEJSCOWEGO PLANU
ZAGOSPODAROWANIA PRZESTRZENNEGO MIASTA ZIELONKA**
UCHWAŁA NR XVII/168/04 RADY MIASTA ZIELONKA z dnia 17 lutego 2004r.
załącznik do pisma znak: WZG.6727.184.2011 z dnia 02.11.2011r.

Skala 1:1000 zmniejszona do 1:2000

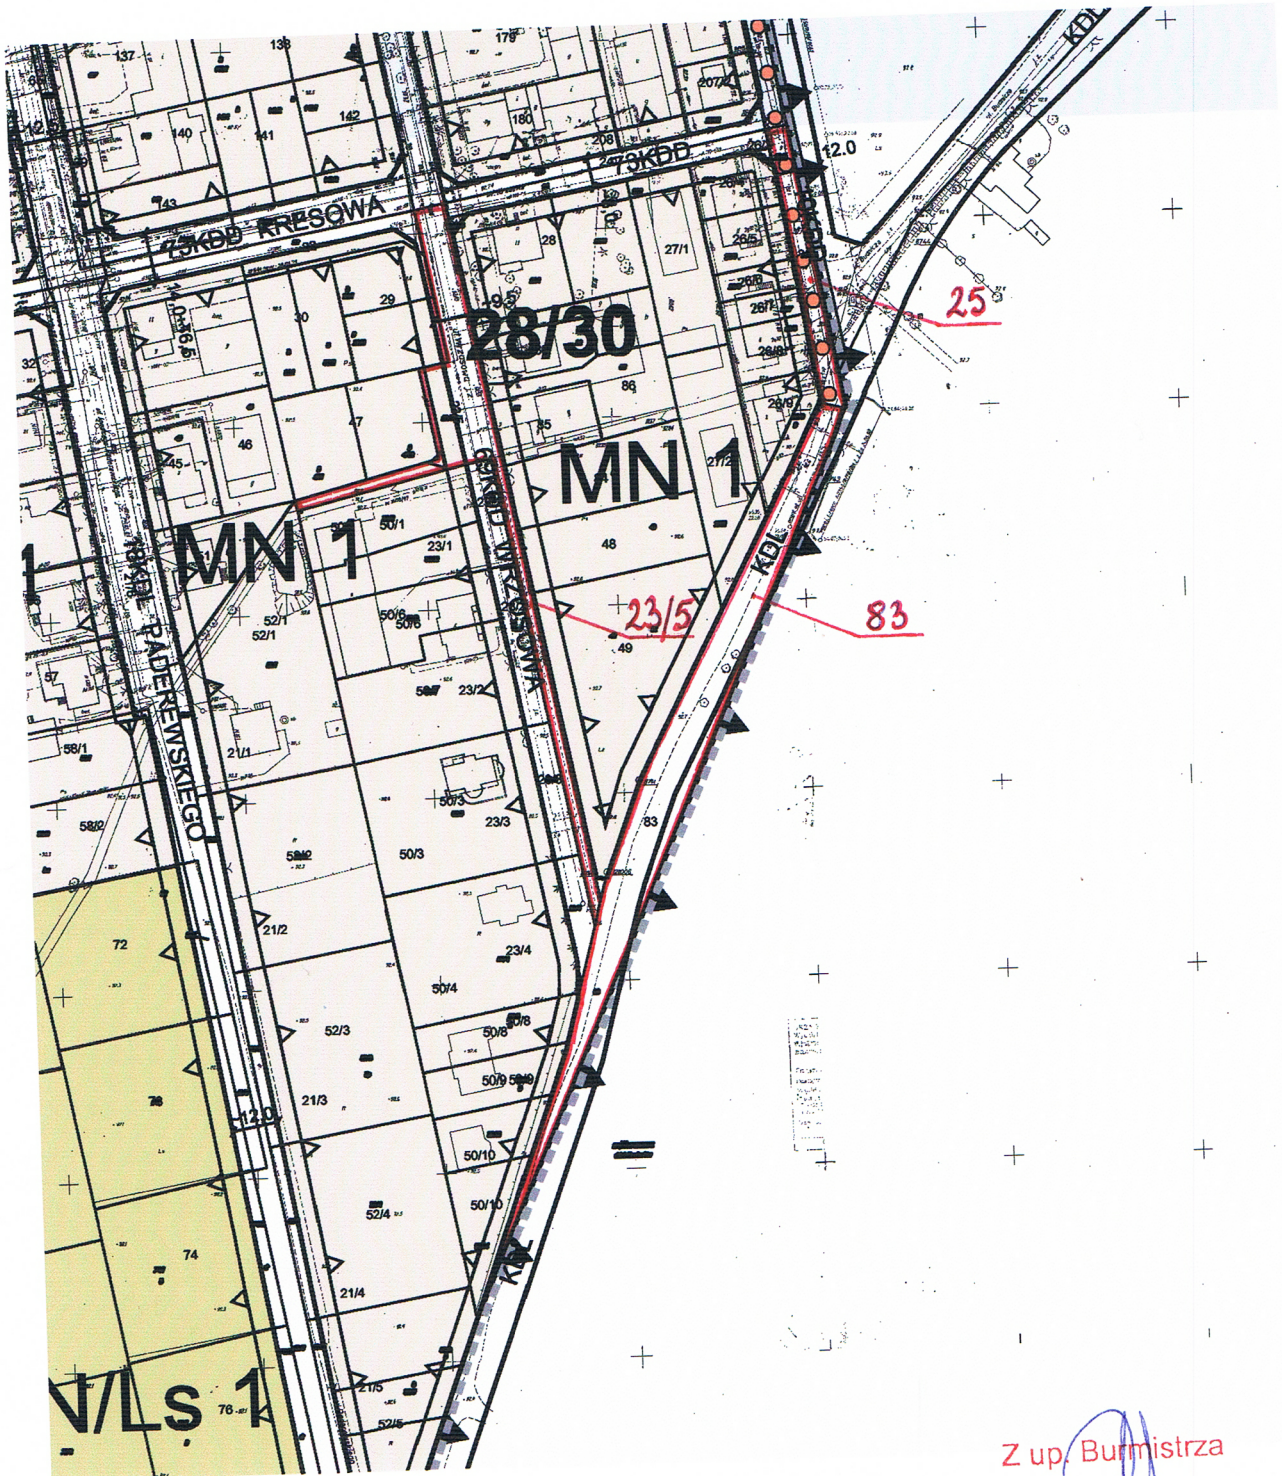

Z up. Burmistrza
Zbigniew Wyczółkowski
Naczelnik Wydziału