


STAROSTWO
POWIATOWE W WOŁOMINIE
Wydział Budownictwa
 05-200 Wołomin, ul. Pędzyskiego 3
 tel. 22 787 42 01 w. 108, 107, 110, 114

Załącznik do decyzji (projektowanie)
 nr 254p/20.12., z dnia 02.03.2012r.
 znak W.88.6740.8.2.4.2012

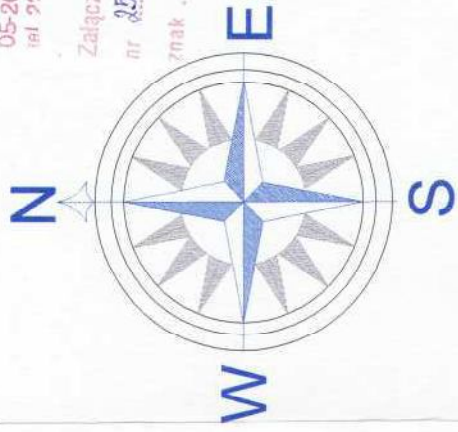


LEGENDA

- proj. kanał sanitarny
- proj. studzienki
- proj. trójnik redukcyjny
- proj. kabel zasilający

- granica działki ewidencyjnej
- numer działki ewidencyjnej
- granica obrębu
- numer obrębu

- oznaczenie otworu geologicznego
- rzędna wjazdu studzienki
- rzędna dna kanału

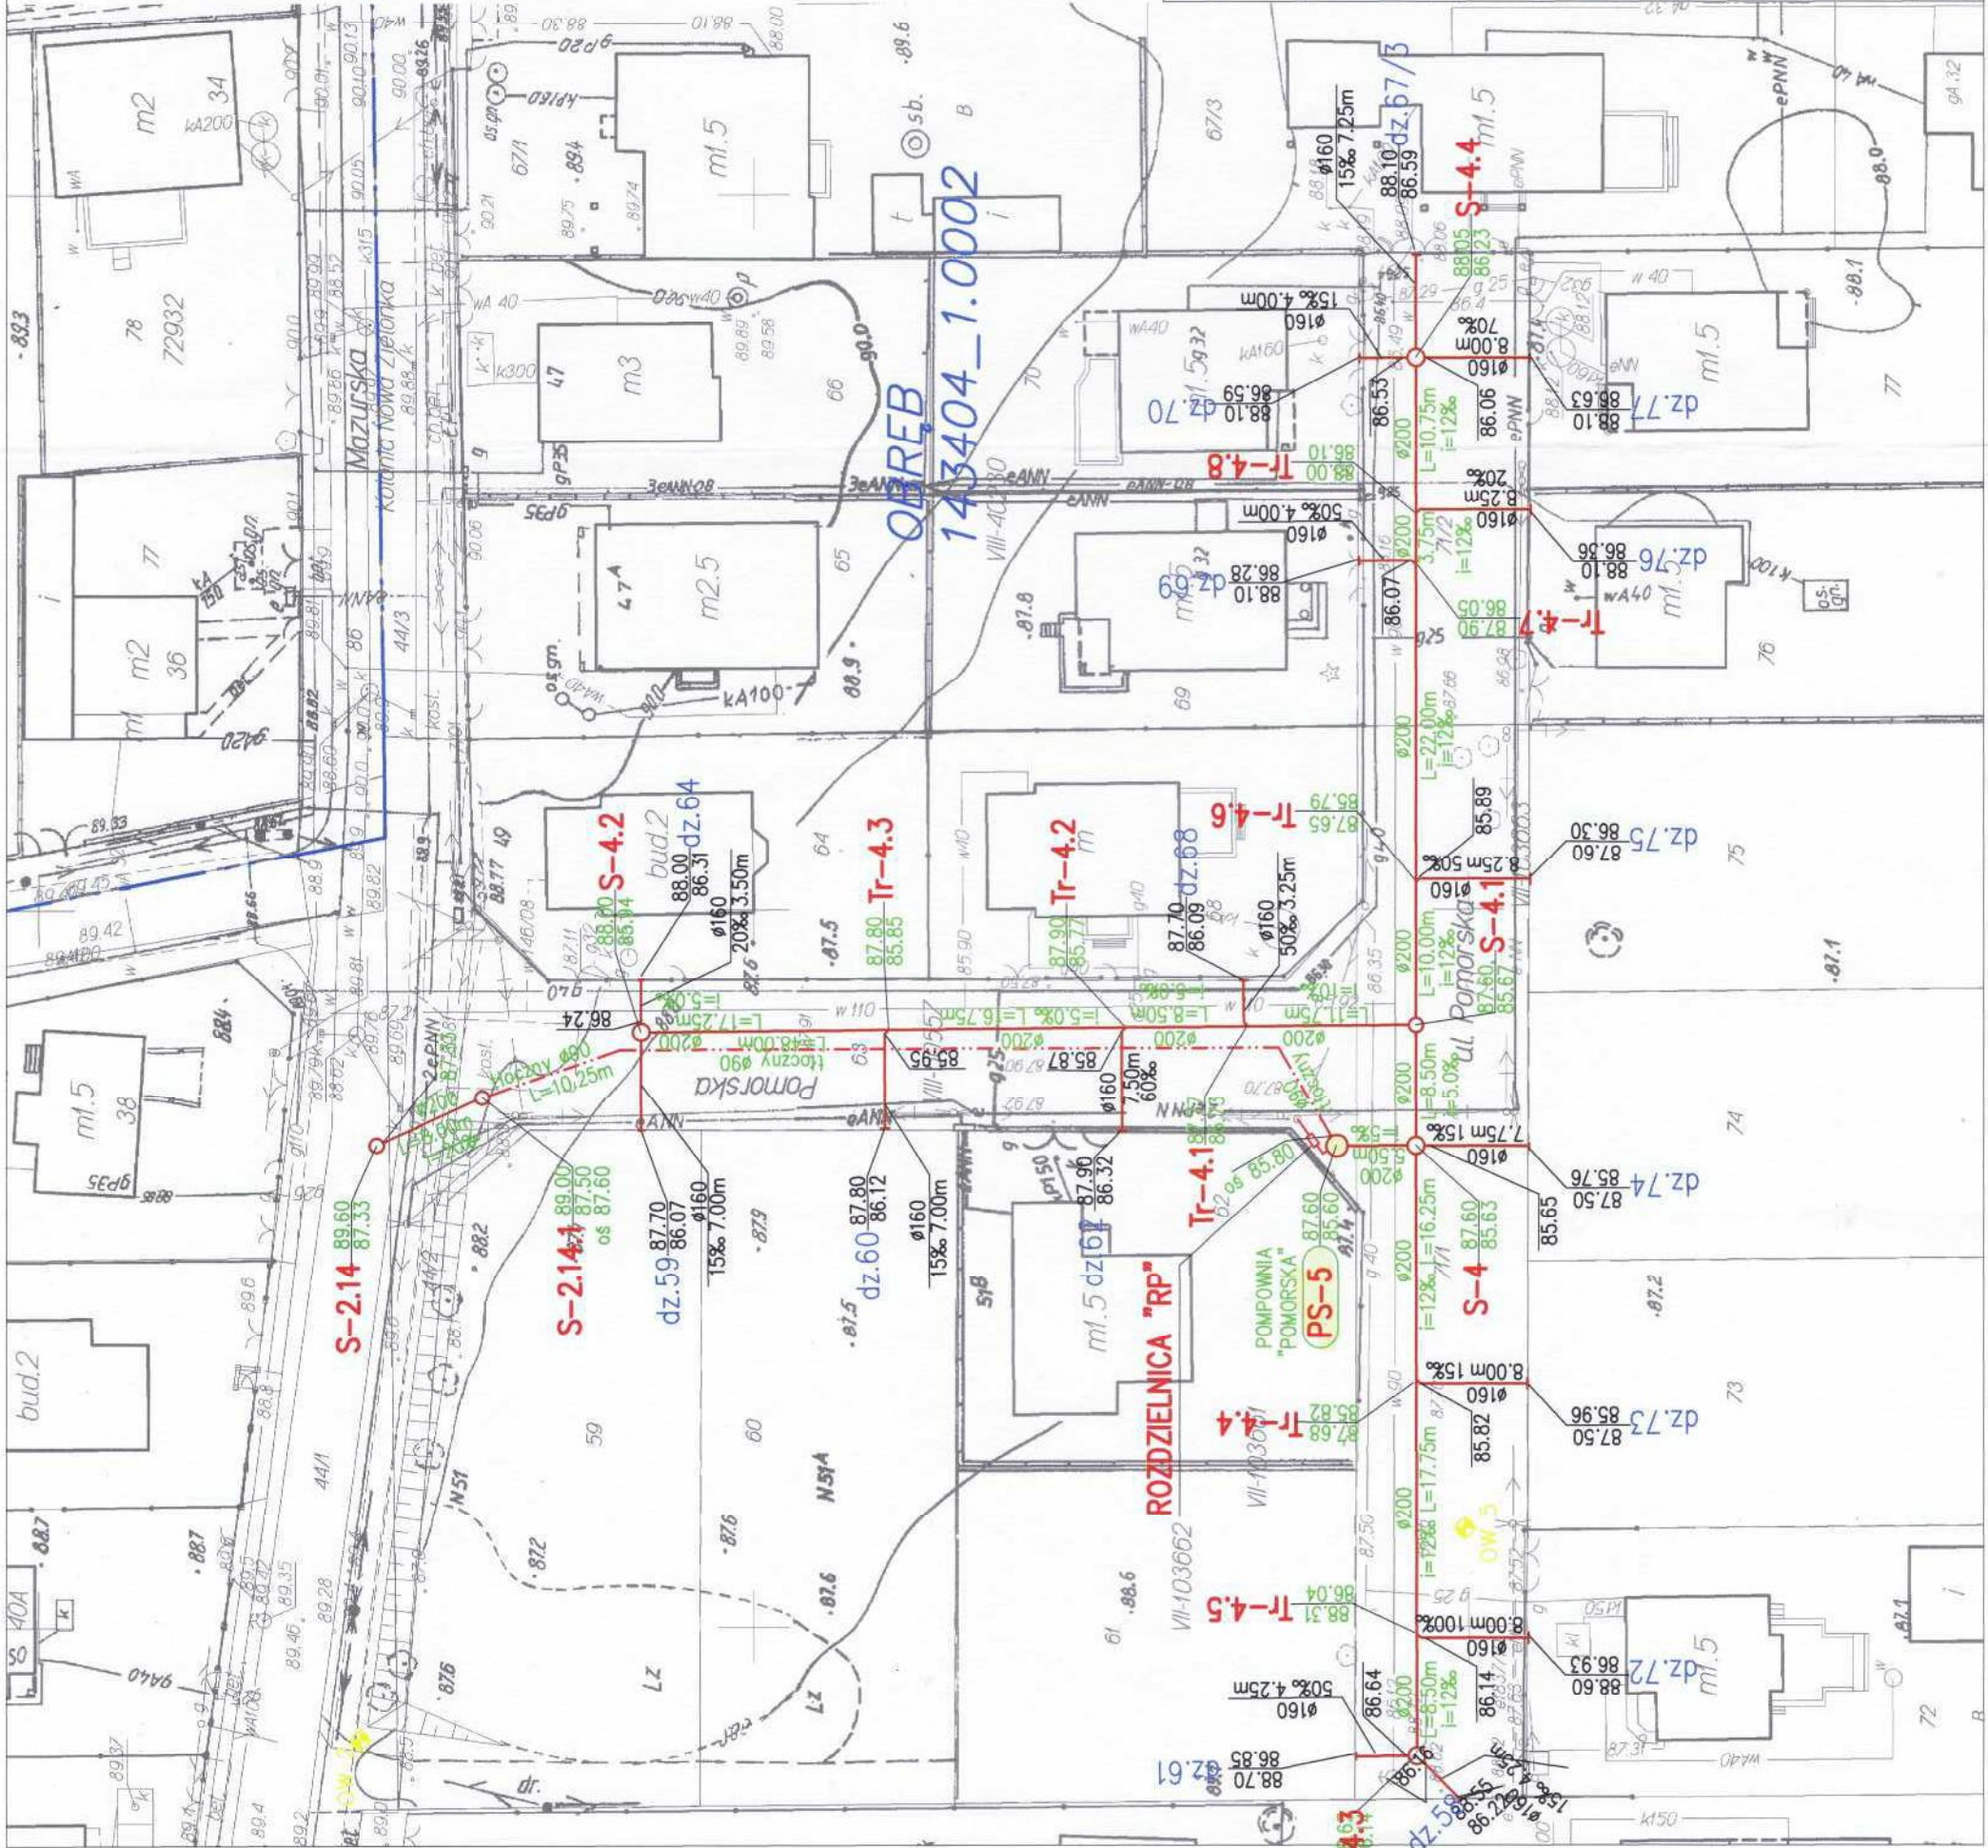

ZAMAWIAJĄCY Przedsiębiorstwo Wodociągów i Kanalizacji Sp. z o.o. ul. Literacka 20 05-220 Zielonka		SAFEUGE S.A. Oddział w Polsce ul. Sołec 22 00-410 Warszawa	
FUNKCJA	IMIĘ I NAZWISKO	BRANŻA	NR. UPRAWNIENI / SPECJALNOŚĆ
Projektant:	inż. Henryk Burzyński	elektryczna	Wa-25/92
Opracował:	inż. Henryk Burzyński	elektryczna	Wa-25/92
Sprawił:	inż. Wojciech Szymanski	elektryczna	Wa-446/94
Nazwa i adres obiektu budowlanego: Projekt kanalizacji sanitarnej w Zielonce w rejonie ulic: Kujawskiej, Pustelnickiej, Mazurskiej, Ceglanej, Warmińskiej, Pomorskiej, Piłsudskiego.		CZĘŚĆ 2 - Projekt kanalizacji sanitarnej w ul. Pomorskiej.	
Nazwa rysunku: PROJEKT ZAGOSPODAROWANIA TERENU PLAN SYTUACYJNY			
Skala:	Data:	Stadium:	Nr rysunku:
1:500	05.2011	PROJ. BUD. - WK	E-1

ZŁĄCZE KABLOWO-POMIAROWE ZKL-1

(W ZAKRESIE PGE Dystrybucja S.A.)



ROZDZIELNICA POMPOWNI "RP"

"RP"


Pi=4,8kW
Po=2,4kW
Jo=4,8A

(wiz) YKYzo 5x6 (proj.) - L=10m, w ziemi


$\Delta u\% = 0,05\%$

STAROSTWO
OWIATOWE W WOŁOMINIE
Wydział Budownictwa
5-200 Wołomin, ul. Prądzińskiego 3
1 22 787-42.01 w. 106 107 110 114

SAMOCZYNNNE WYŁĄCZENIE ZASILANIA
SYSTEM SIECIOWY TT

Zamawiający: Przedsiębiorstwo Wodociągów i Kanalizacji Sp. z o.o. ul. Literacka 20, 05-220 Zielonka	Funkcja:	Imię i Nazwisko	Nr uprawnień	Podpis	Branża elektryczna	Stadium Projekt budowlano- wykonawczy
	Projektował:	inż. Henryk Burzyński	Wa-25/92	<i>[Signature]</i>		
	Opracował:	inż. Henryk Burzyński				
	Sprawił:	inż. Wojciech Szymański	Wa-446/94	<i>[Signature]</i>		
Jednostka projektowa:  SAFEGE S.A. 15-27 Rue du Port, Parc de l'Île 92000 Nanterre, Francja	Zadanie: Projekt kanalizacji sanitarnej grawitacyjno-tłocznej w Zielonce w rejonie ulic: Kujawskiej, Pustelnickiej, Mazurskiej, Ceglanej, Warmińskiej, Pomorskiej, Piłsudskiego. CZĘŚĆ 2 - Projekt kanalizacji sanitarnej w ul. Pomorskiej POMPOWNI PS5, UL. POMORSKA				Skala	Data
	Nazwa rysunku: SCHEMAT IDEOWY ZASILANIA POMPOWNI				Nr rysunku E-2	
	Zakres:					

ZABEZPIECZENIE OBWODU STEROW. KONTROLA NAPIĘCIA	ZABEZPIECZENIE PRZECIĄŻENIOWE, TEMPERATUROWE	STEROWANIE POMPY ŚCIEKÓW P1	
		STEROWANIE RĘCZNE MIEJSCOWE	STEROWANIE AUTOMAT.

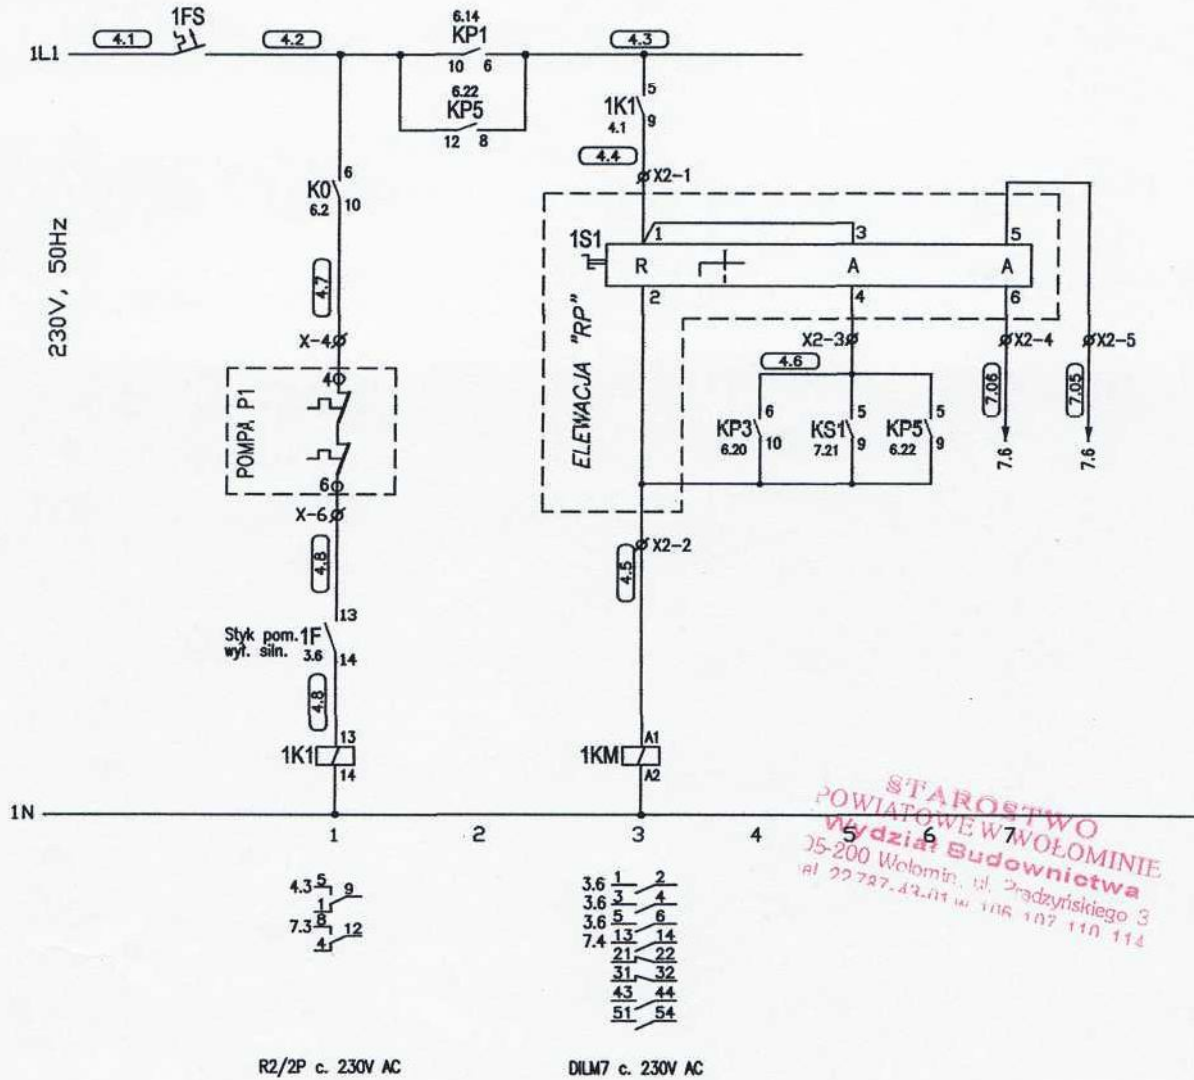


STAROSTWO
POWIATOWE W WOLOMINIE
Wydział Budownictwa
25-200 Wołomin, ul. Dąbzyńskiego 3
tel. 22 727.42.01 w. 106 107 110 114

DIAGRAM ŁĄCZNIKA 1S1

NR STYKU	POŁOŻ.		
	A	O	R
	-45	0	45
1 - 2			X
3 - 4	X		
5 - 6	X		

Zamawiający: Przedsiębiorstwo Wodociągów i Kanalizacji Sp. z o.o. ul. Literacka 20, 05-220 Zielonka	Funkcja:	Imię i Nazwisko	Nr uprawnień	Podpis	Branża	Stadium
	Projektował:	inż. Henryk Burzyński	Wa-25/92			
Jednostka projektowa: SAFEGE S.A. 15-27 Rue du Port, Parc de l'Île 92000 Nanterre, Francja	Opracował:	inż. Henryk Burzyński			Stala	Data
	Sprawdził:	inż. Wojciech Szymański	Wa-446/94			
Zadanie:		Projekt kanalizacji sanitarnej grawitacyjno-tłocznej w Zielonce w rejonie ulic: Kujawskiej, Pustelnickiej, Mazurskiej, Ceglanej, Warmińskiej, Pomorskiej, Piłsudskiego. CZĘŚĆ 2 - Projekt kanalizacji sanitarnej w ul. Pomorskiej POMPOWIA PS5, UL. POMORSKA				
Nazwa rysunku:		SCHEMAT STEROWANIA POMPY ŚCIEKÓW P1			Nr rysunku	
Zobraz:					E-4	

ZABEZPIECZENIE OBWODU STEROW. KONTROLA NAPIĘCIA	ZABEZPIECZENIE PRZECIĄŻENIOWE, TEMPERATUROWE	STEROWANIE POMPY ŚCIEKÓW P2	
		STEROWANIE RĘCZNE MIEJSCOWE	STEROWANIE AUTOMAT.

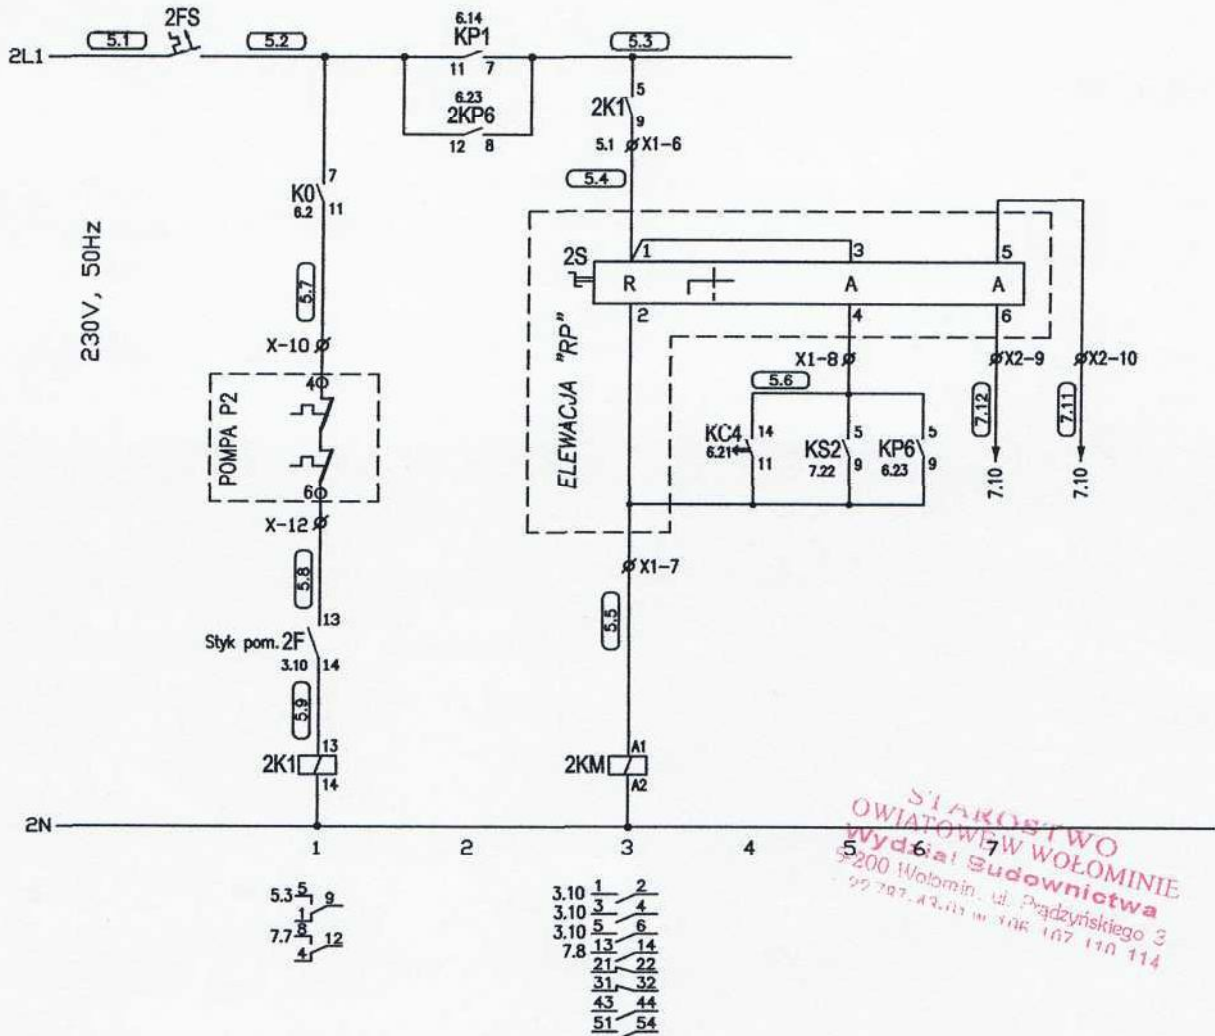

R2/2P c. 230V AC

DILM7 c. 230V AC

STAROSTWO
OWIATOWE W WOŁOMINIE
Wydział Budownictwa
5-200 Wołomin, ul. Prądyńskiego 3
09-207-47.05 w tok 107 110 114

DIAGRAM ŁĄCZNIKA 2S1


NR STYKU	POŁOŻ.		
	A	O	R
	-45	0	45
1 - 2			X
3 - 4	X		
5 - 6	X		

Zamawiający: Przedsiębiorstwo Wodociągów i Kanalizacji Sp. z o.o. ul. Literacka 20, 05-220 Zielonka	Funkcja: Projektował: inż. Henryk Burzyński Opracował: inż. Henryk Burzyński Sprawdził: inż. Wojciech Szymański	Imię i Nazwisko Henryk Burzyński Henryk Burzyński Wojciech Szymański	Nr uprawnień Wa-25/92 Wa-446/94	Podpis 	Branża elektryczna	Stadium Projekt budowlano-wykonawczy	
	Zadanie: Projekt kanalizacji sanitarnej grawitacyjno-tłocznej w Zielonce w rejonie ulic: Kujawskiej, Pustelnickiej, Mazurskiej, Ceglonej, Warmińskiej, Pomorskiej, Piłsudskiego. CZĘŚĆ 2 - Projekt kanalizacji sanitarnej w ul. Pomorskiej POMPOWIA PSS, UL. POMORSKA					Skala %	Data 05.2011
	Nazwa rysunku: SCHEMAT STEROWANIA POMPY ŚCIEKÓW P2					Nr rysunku E-5	
	Zakres: -						

Jednostka projektowa:


SAFEGE S.A.
 15-27 Rue du Port,
 Parc de l'Île 92000 Nanterre,
 France

ROZDZIELNICA "RP" – WIDOK WNEȚRZA
1:10

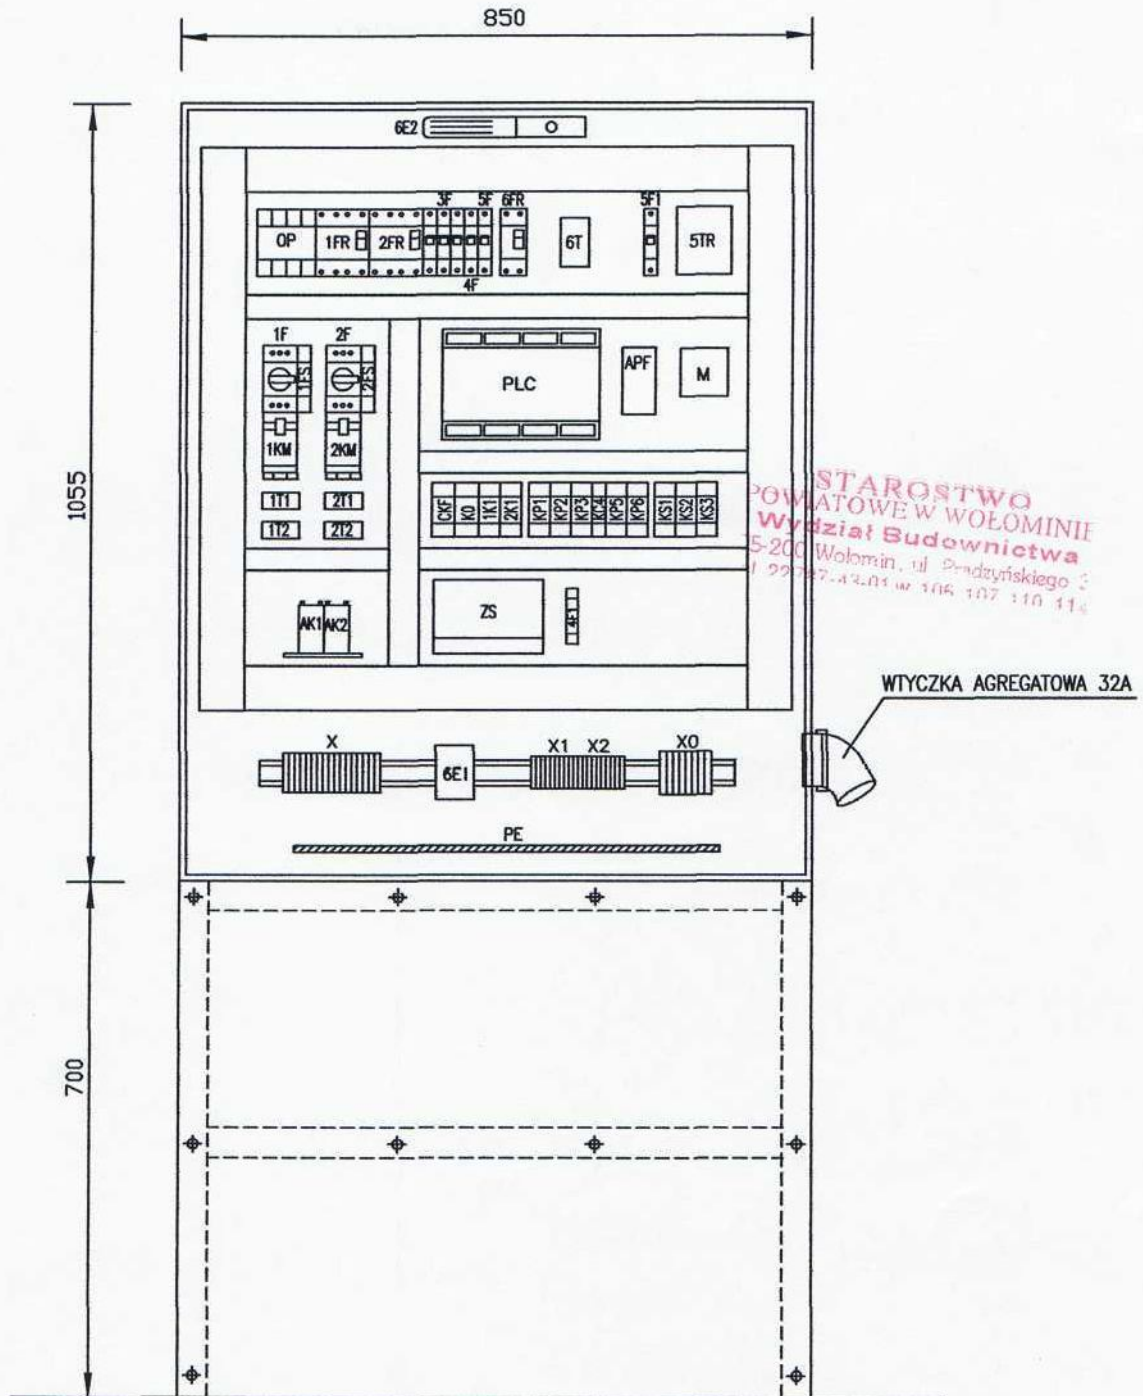


STAROSTWO
POWIATOWE W WOŁOMINIE
Wydział Budownictwa
5-200 Wołomin, ul. Prądzińskiego 3
1 22 737 43 03 w 106 107 110 114


WTYCZKA AGREGATOWA 32A

Zamawiający: Przedsiębiorstwo Wodociągów i Kanalizacji Sp. z o.o. ul. Literacka 20, 05-220 Zielonka	Funkcja: _____ Imię i Nazwisko: _____ Nr uprawnień: _____ Podpis: _____	Branża: _____ Stadium: _____
	Projektował: inż. Henryk Burzyński Opracował: inż. Henryk Burzyński Sprawdził: inż. Wojciech Szymański Wa-25/92 Wa-446/94	Skala: _____ Data: _____
Jednostka projektowa:  SAFEGE S.A. 15-27 Rue du Port, Parc de l'Île 92000 Nanterre, Francja	Zadanie: Projekt kanalizacji sanitarnej grawitacyjno-tłocznej w Zielonce w rejonie ulic: Kujawskiej, Pustelnickiej, Mazurskiej, Ceglanej, Warmińskiej, Pomorskiej, Piłsudskiego. CZĘŚĆ 2 – Projekt kanalizacji sanitarnej w ul. Pomorskiej POMPOWNIĄ PSS, UL. POMORSKA Nazwa rysunku: ROZDZIELNICA "RP" – WIDOK WNEȚRZA Zabrał: _____	Nr rysunku: _____ E-8

ROZDZIELNICA "RP" – WIDOK DRZWI WEWNĘTRZNYCH
1:10

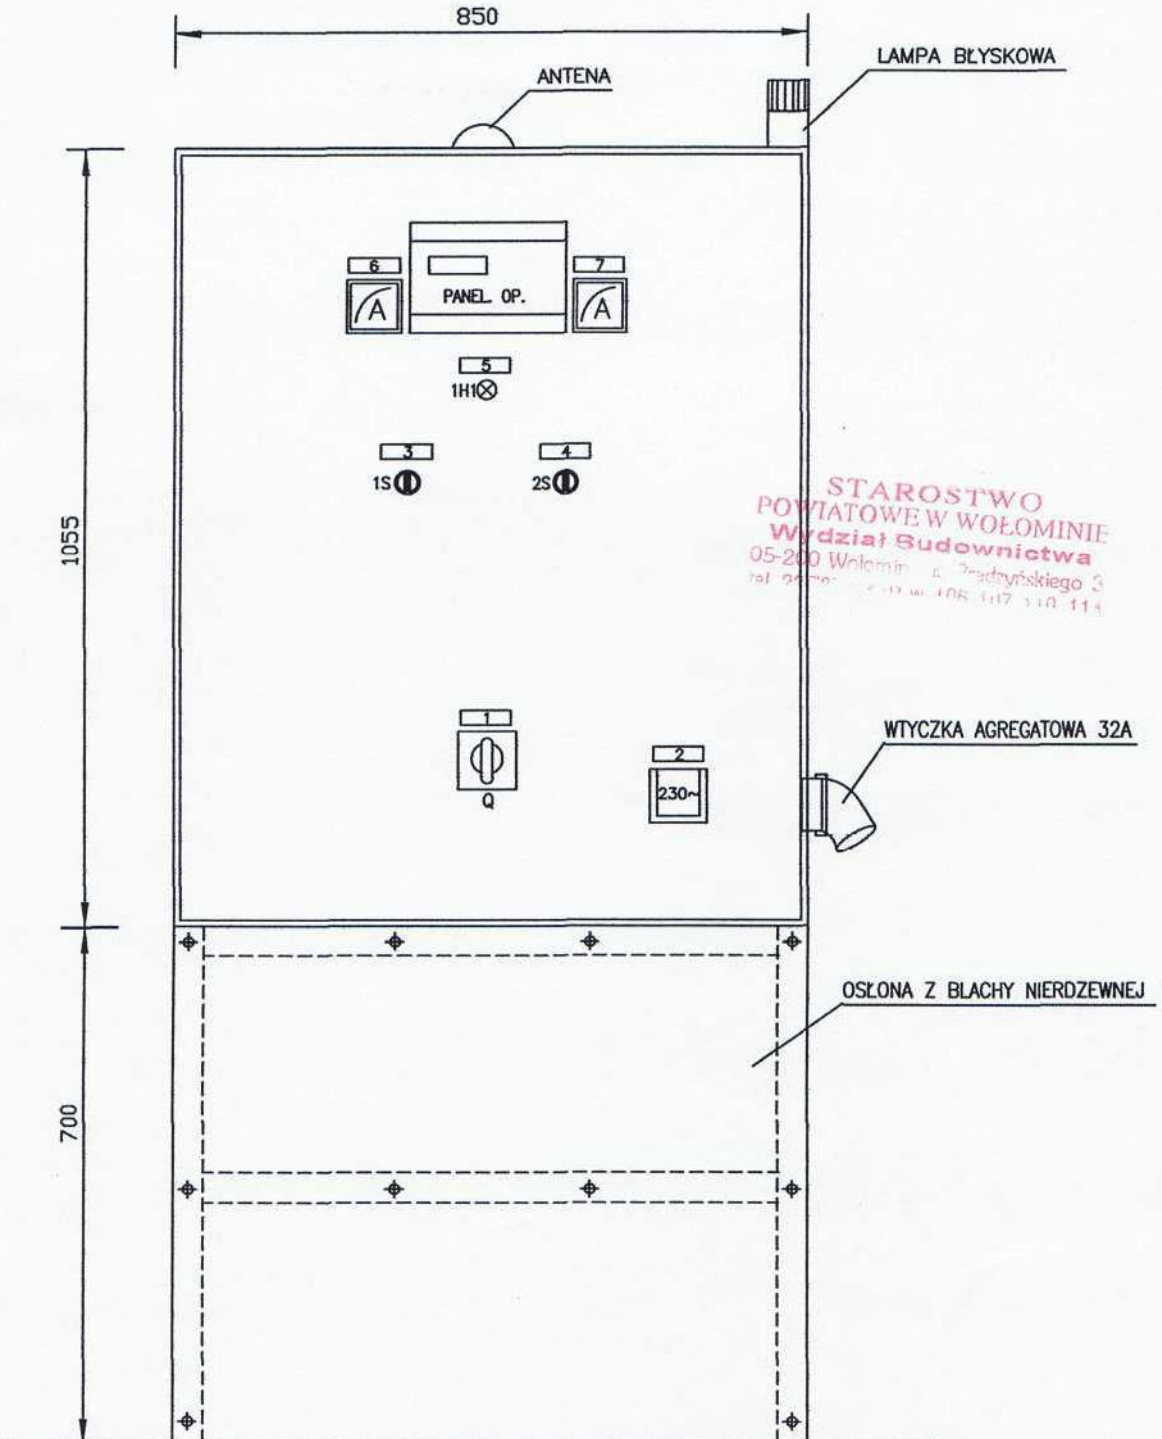

STAROSTWO
POWIATOWE W WOŁOMINIE
Wydział Budownictwa
05-200 Wołomin, ul. Prądzyńskiego 3
tel. 26 760 22 10 w. 106, 117, 110, 114

Zamawiający: Przedsiębiorstwo Wodociągów i Kanalizacji Sp. z o.o. ul. Literacka 20, 05-220 Zielonka	Funkcja:	Imię i Nazwisko	Nr uprawnień	Podpis	Brzoza	Stadium
	Projektował:	inż. Henryk Burzyński	Wa-25/92		elektryczna	Projekt budowlano- wykonawczy
	Opracował:	inż. Henryk Burzyński				
	Sprawił:	inż. Wojciech Szymański	Wa-446/94			
Jednostka projektowa:  SAFEGE S.A. 15-27 Rue du Port, Parc de l'Île 92000 Nanterre, Francja	Zadanie: Projekt kanalizacji sanitarnej grawitacyjno-błocznej w Zielonce w rejonie ulic: Kujawskiej, Pustelnickiej, Mazurskiej, Ceglanej, Warmińskiej, Pomorskiej, Piłsudskiego. CZĘŚĆ 2 – Projekt kanalizacji sanitarnej w ul. Pomorskiej POMPOWNI PSS, UL. POMORSKA				Skala 1:10	Data 05.2011
Nazwa rysunku: ROZDZIELNICA "RP" – WIDOK DRZWI WEWNĘTRZNYCH					Nr rysunku E-9	
Zakres: -						