ul. POMORSKA - przyłącza

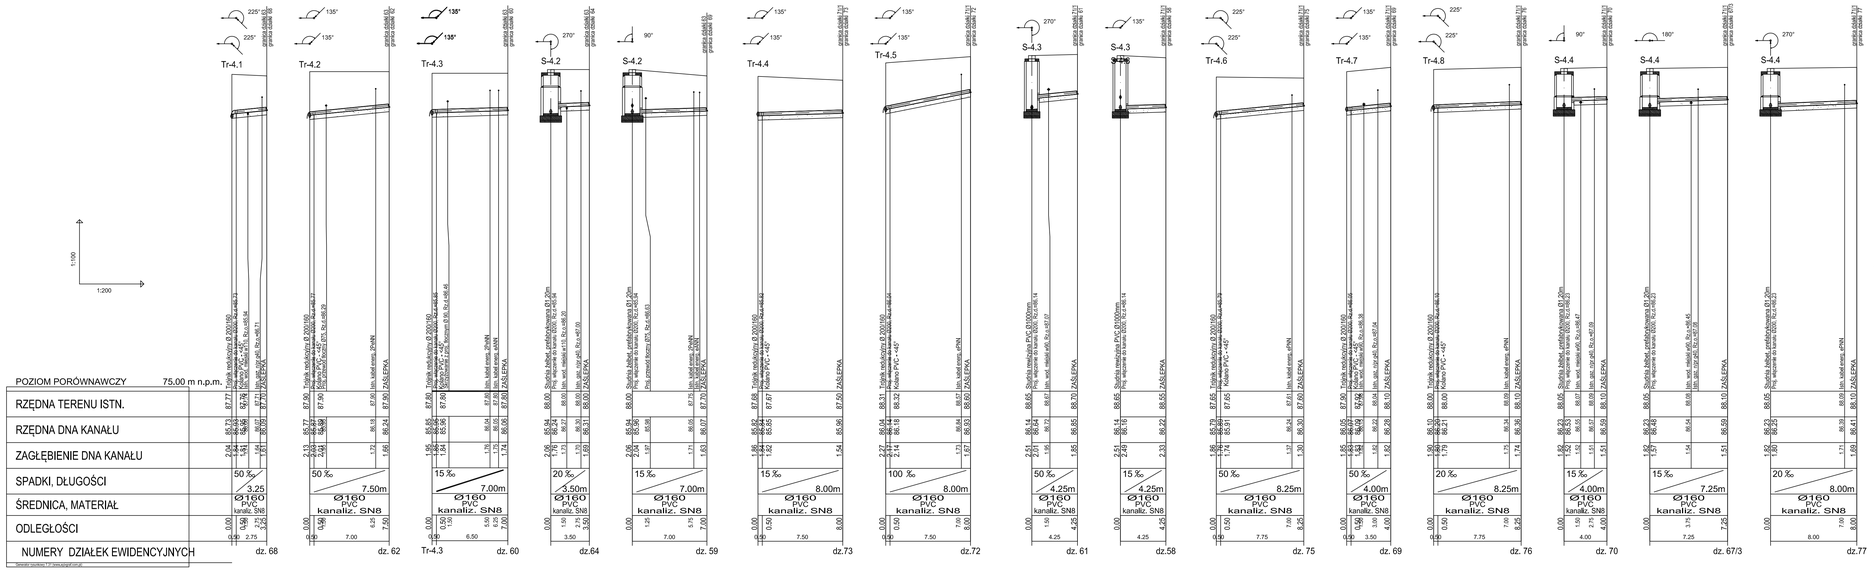

UŁOŻENIE RUROCIĄGU W WYKOPIE

SCHEMAT

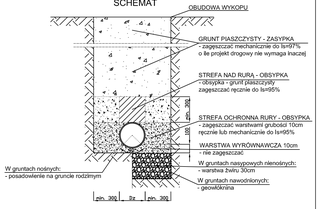

1. Rury kanalizacyjne kielichowe PVC-U SN8 zgodne z PN-EN 1401:1999

ZAMAWIAJĄCY

Przedsiębiorstwo Wodociągów i Kanalizacji Sp. z o.o.
ul. Literacka 20
05-220 Zielonka

BIURO PROJEKTOWE

SAFEGE S.A. Oddział w Polsce
ul. Solec 22
00-410 Warszawa

SAFEGE Inżynierów Kanalizacji

FUNKCJA	IMIĘ I NAZWISKO	BRANŻA	NR. UPRAWNIEŃ / SPECJALNOŚĆ	PODPIS
Projektant:	mgr. inż. Jarosław Wolski	sanitarna	MAZ/0470/POOS/07 instalacyjne w zakresie sieci, instalacji i urządzeń cieplnych, wentylacyjnych, gazowych, wodociągowych i kanalizacyjnych	
Opracował:	techn. Robert Gers	sanitarna		
Sprawdził:	mgr. inż. Marek Wojtowicz		Bp-41/98 instalacyjne w zakresie sieci, instalacji i urządzeń; wodociągowych i kanalizacyjnych, cieplnych, wentylacyjnych i gazowych	

Nazwa i adres obiektu budowlanego: *Projekt kanalizacji sanitarnej grawitacyjno-tłocznej w Zielonce w rejonie ulic: Kujawskiej, Pustelnickiej, Mazurskiej, Ceglanej, Warmińskiej, Pomorskiej, Piłsudskiego.*
CZĘŚĆ 2 - Projekt kanalizacji sanitarnej w ul. Pomorskiej.

Nazwa rysunku:

PROFILE PODŁUŻNE ODCINKÓW SIECI KANALIZACJI SANITARNEJ W UL. POMORSKIEJ.

Branża:	Skala:	Data:	Stadium:	Nr rysunku:
Sanitarna	1:100/200	05.2011 r.	PROJ. BUD.-WYK.	3.2