




ul. POMORSKA - tłoczny

ul. POMORSKA - nawierzchnia ziemna

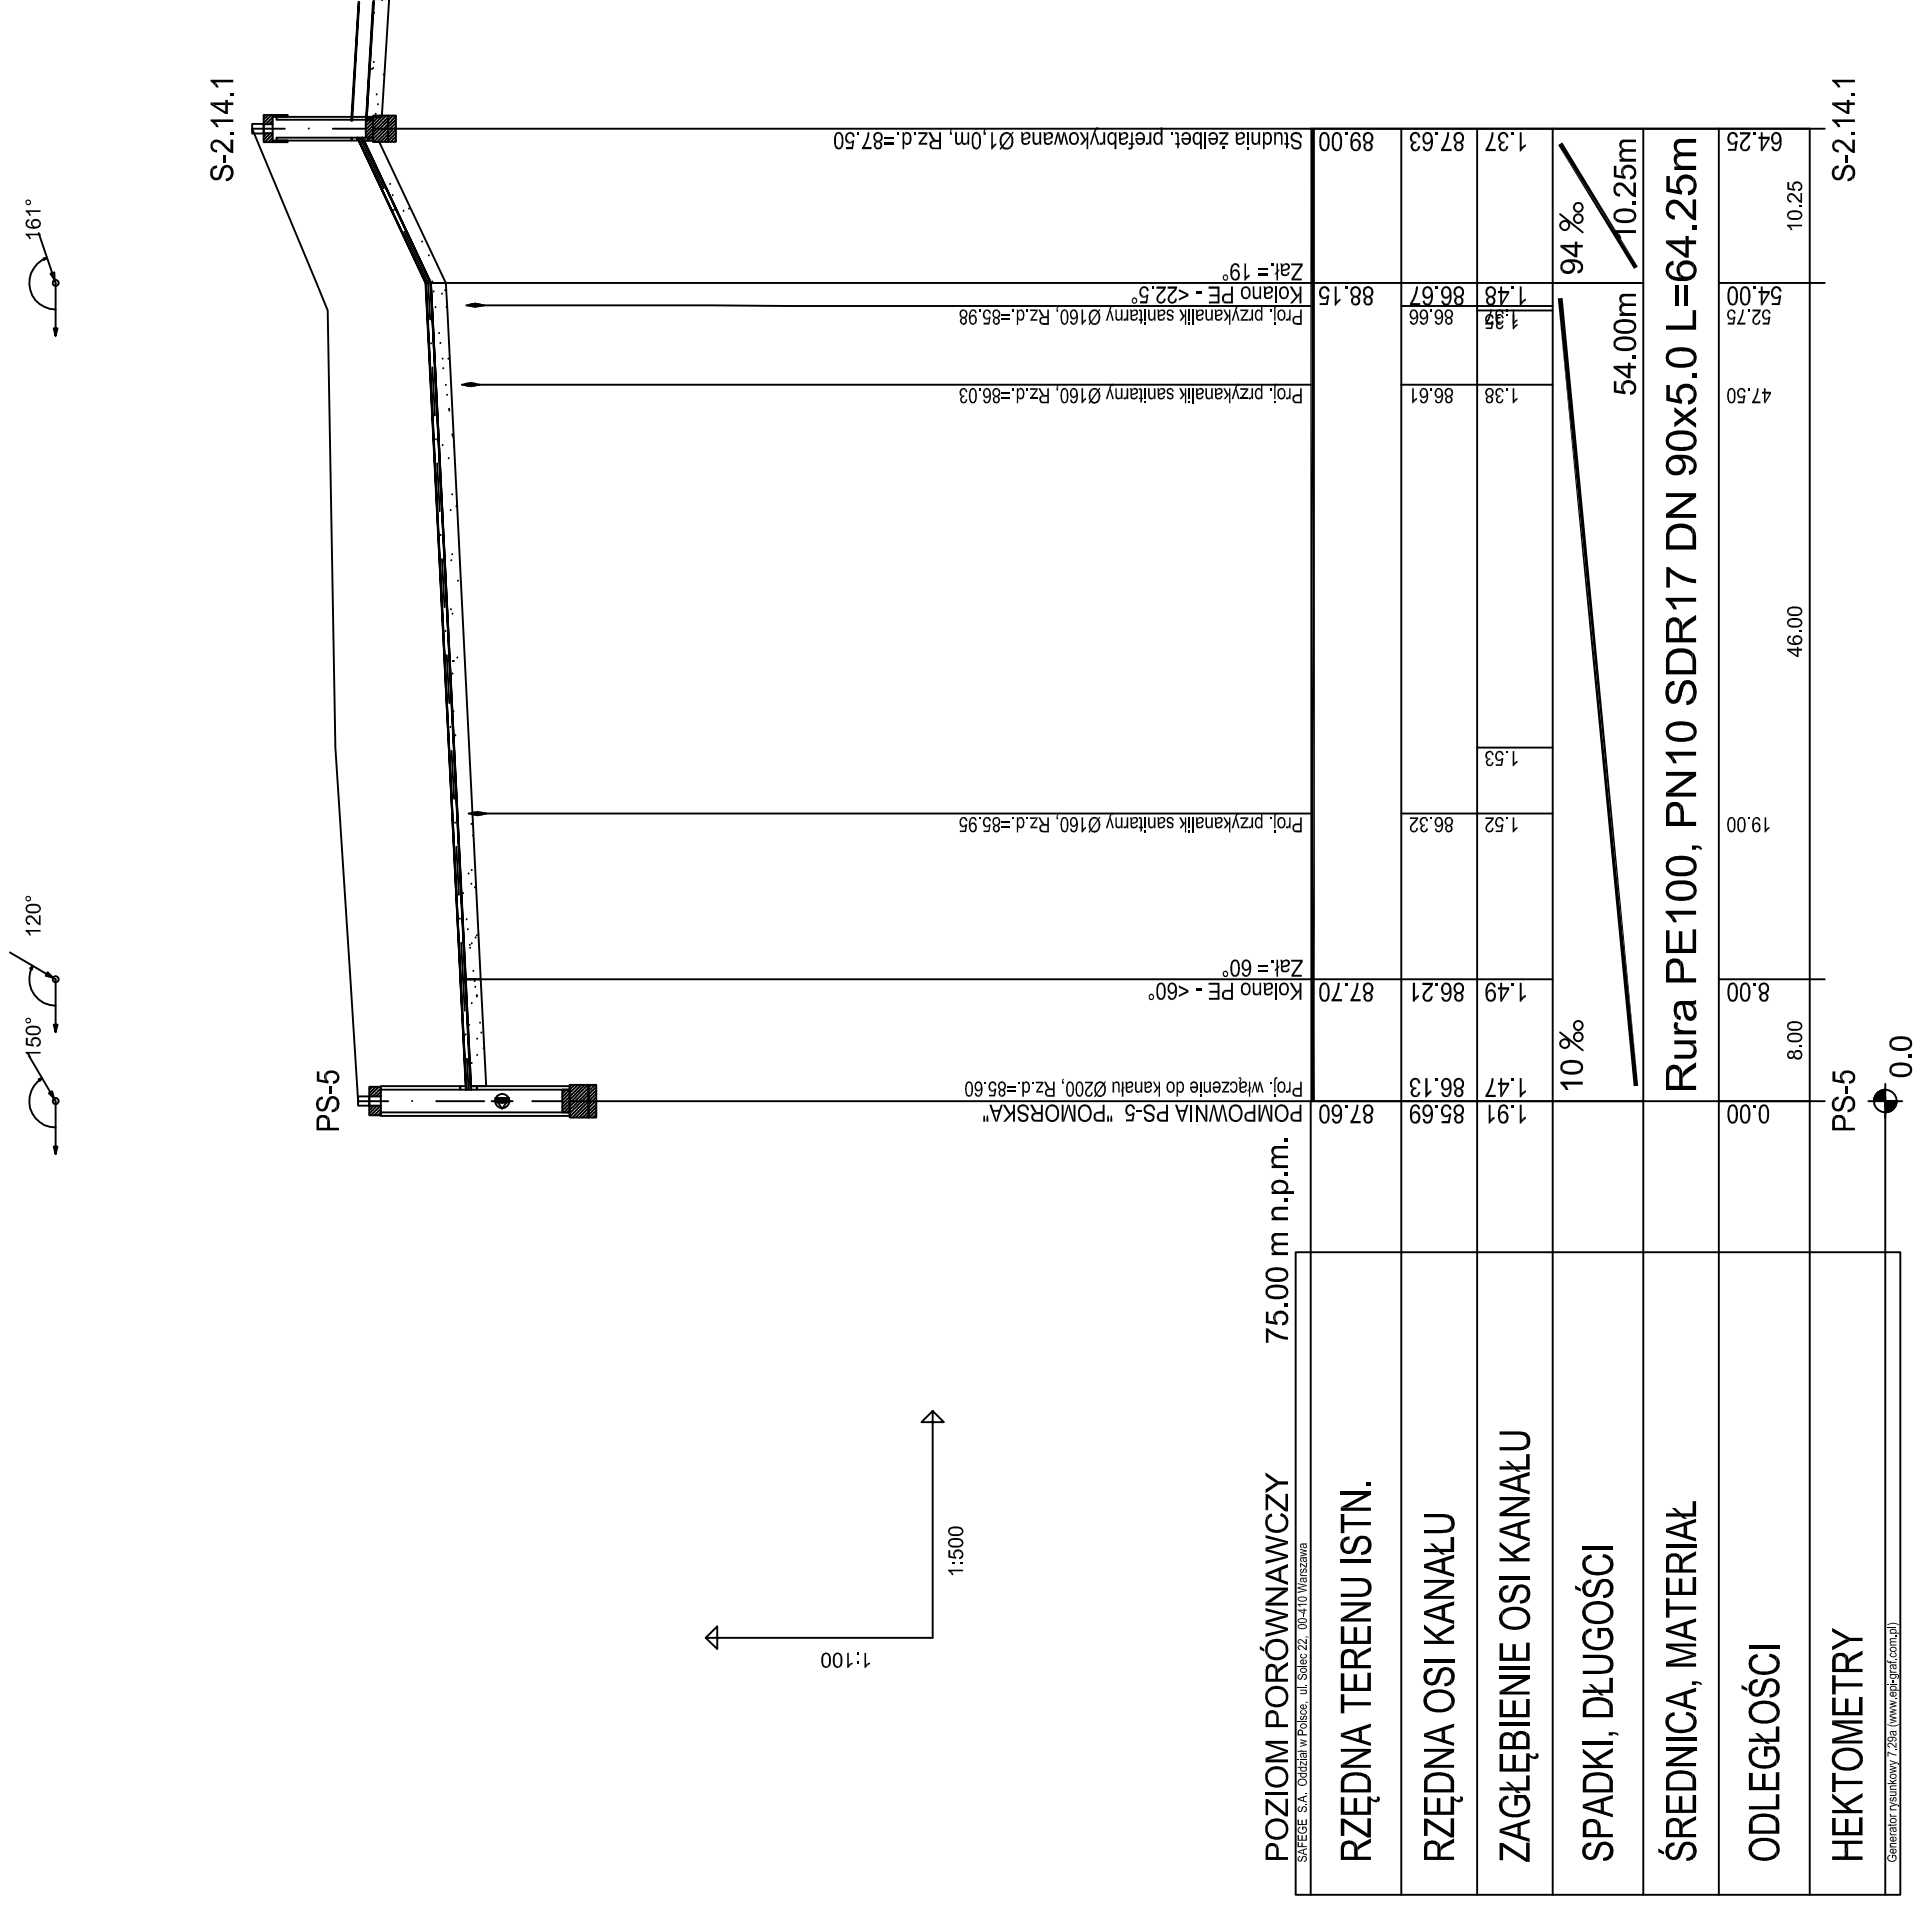

UŁOŻENIE RUROCIĄGU W WYKOPIE SCHEMAT

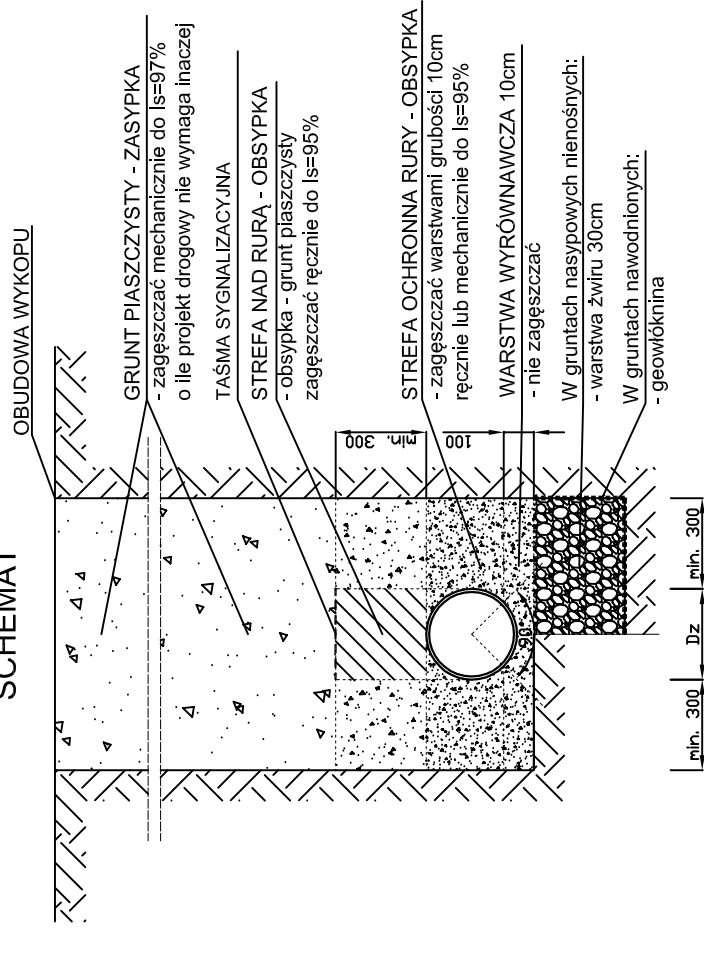

ZAMAWIAJĄCY Przedsiębiorstwo Wodociągów i Kanalizacji Sp. z o.o. ul. Literacka 20 05-220 Zielonka		BIURO PROJEKTOWE SAFEGE S.A. Oddział w Polsce ul. Sołec 22 00-410 Warszawa		 Inżynierowie Konsultanci	
FUNKCJA	IMIĘ I NAZWISKO	BRANŻA	NR. UPRAWNIENI / SPECJALNOŚĆ	PODPIS	
Projektant:	mgr. inż. Jarosław Wolski		MAZ/0470/POOS/07	instalacyjna w zakresie sieci, instalacji i urządzeń cieplnych, wentylacyjnych, gazowych, wodociągowych i kanalizacyjnych	
Opracował:	techn. Robert Gers	sanitarna			
Sprawdził:	mgr. inż. Miłrek Wojłowicz		Wa-41/98	Instalacyjna w zakresie sieci, instalacji i urządzeń wodociągowych i kanalizacyjnych, cieplnych, wentylacyjnych i gazowych	
Nazwa i adres obiektu budowlanego: Projekt kanalizacji sanitarnej grawitacyjno-tłocznej w Zielonce w rejonie ulic: Kujawskiej, Pustelnickiej, Mazurskiej, Ceglanej, Warmińskiej, Pomorskiej, Piśugskiego.					
Nazwa rysunku: PROFIL PODŁUŻNY PRZEWODU TŁOZNEGO W UL. POMORSKIEJ.					
Branża:	Skala:	Data:	Stadium:	Nr rysunku:	
Sanitarna	1:100/500	05.2011 r.	PROJ. BUD.-WYK	4.2	