



SIĘGACZ DROGOWY UL. MAZURSKIEJ

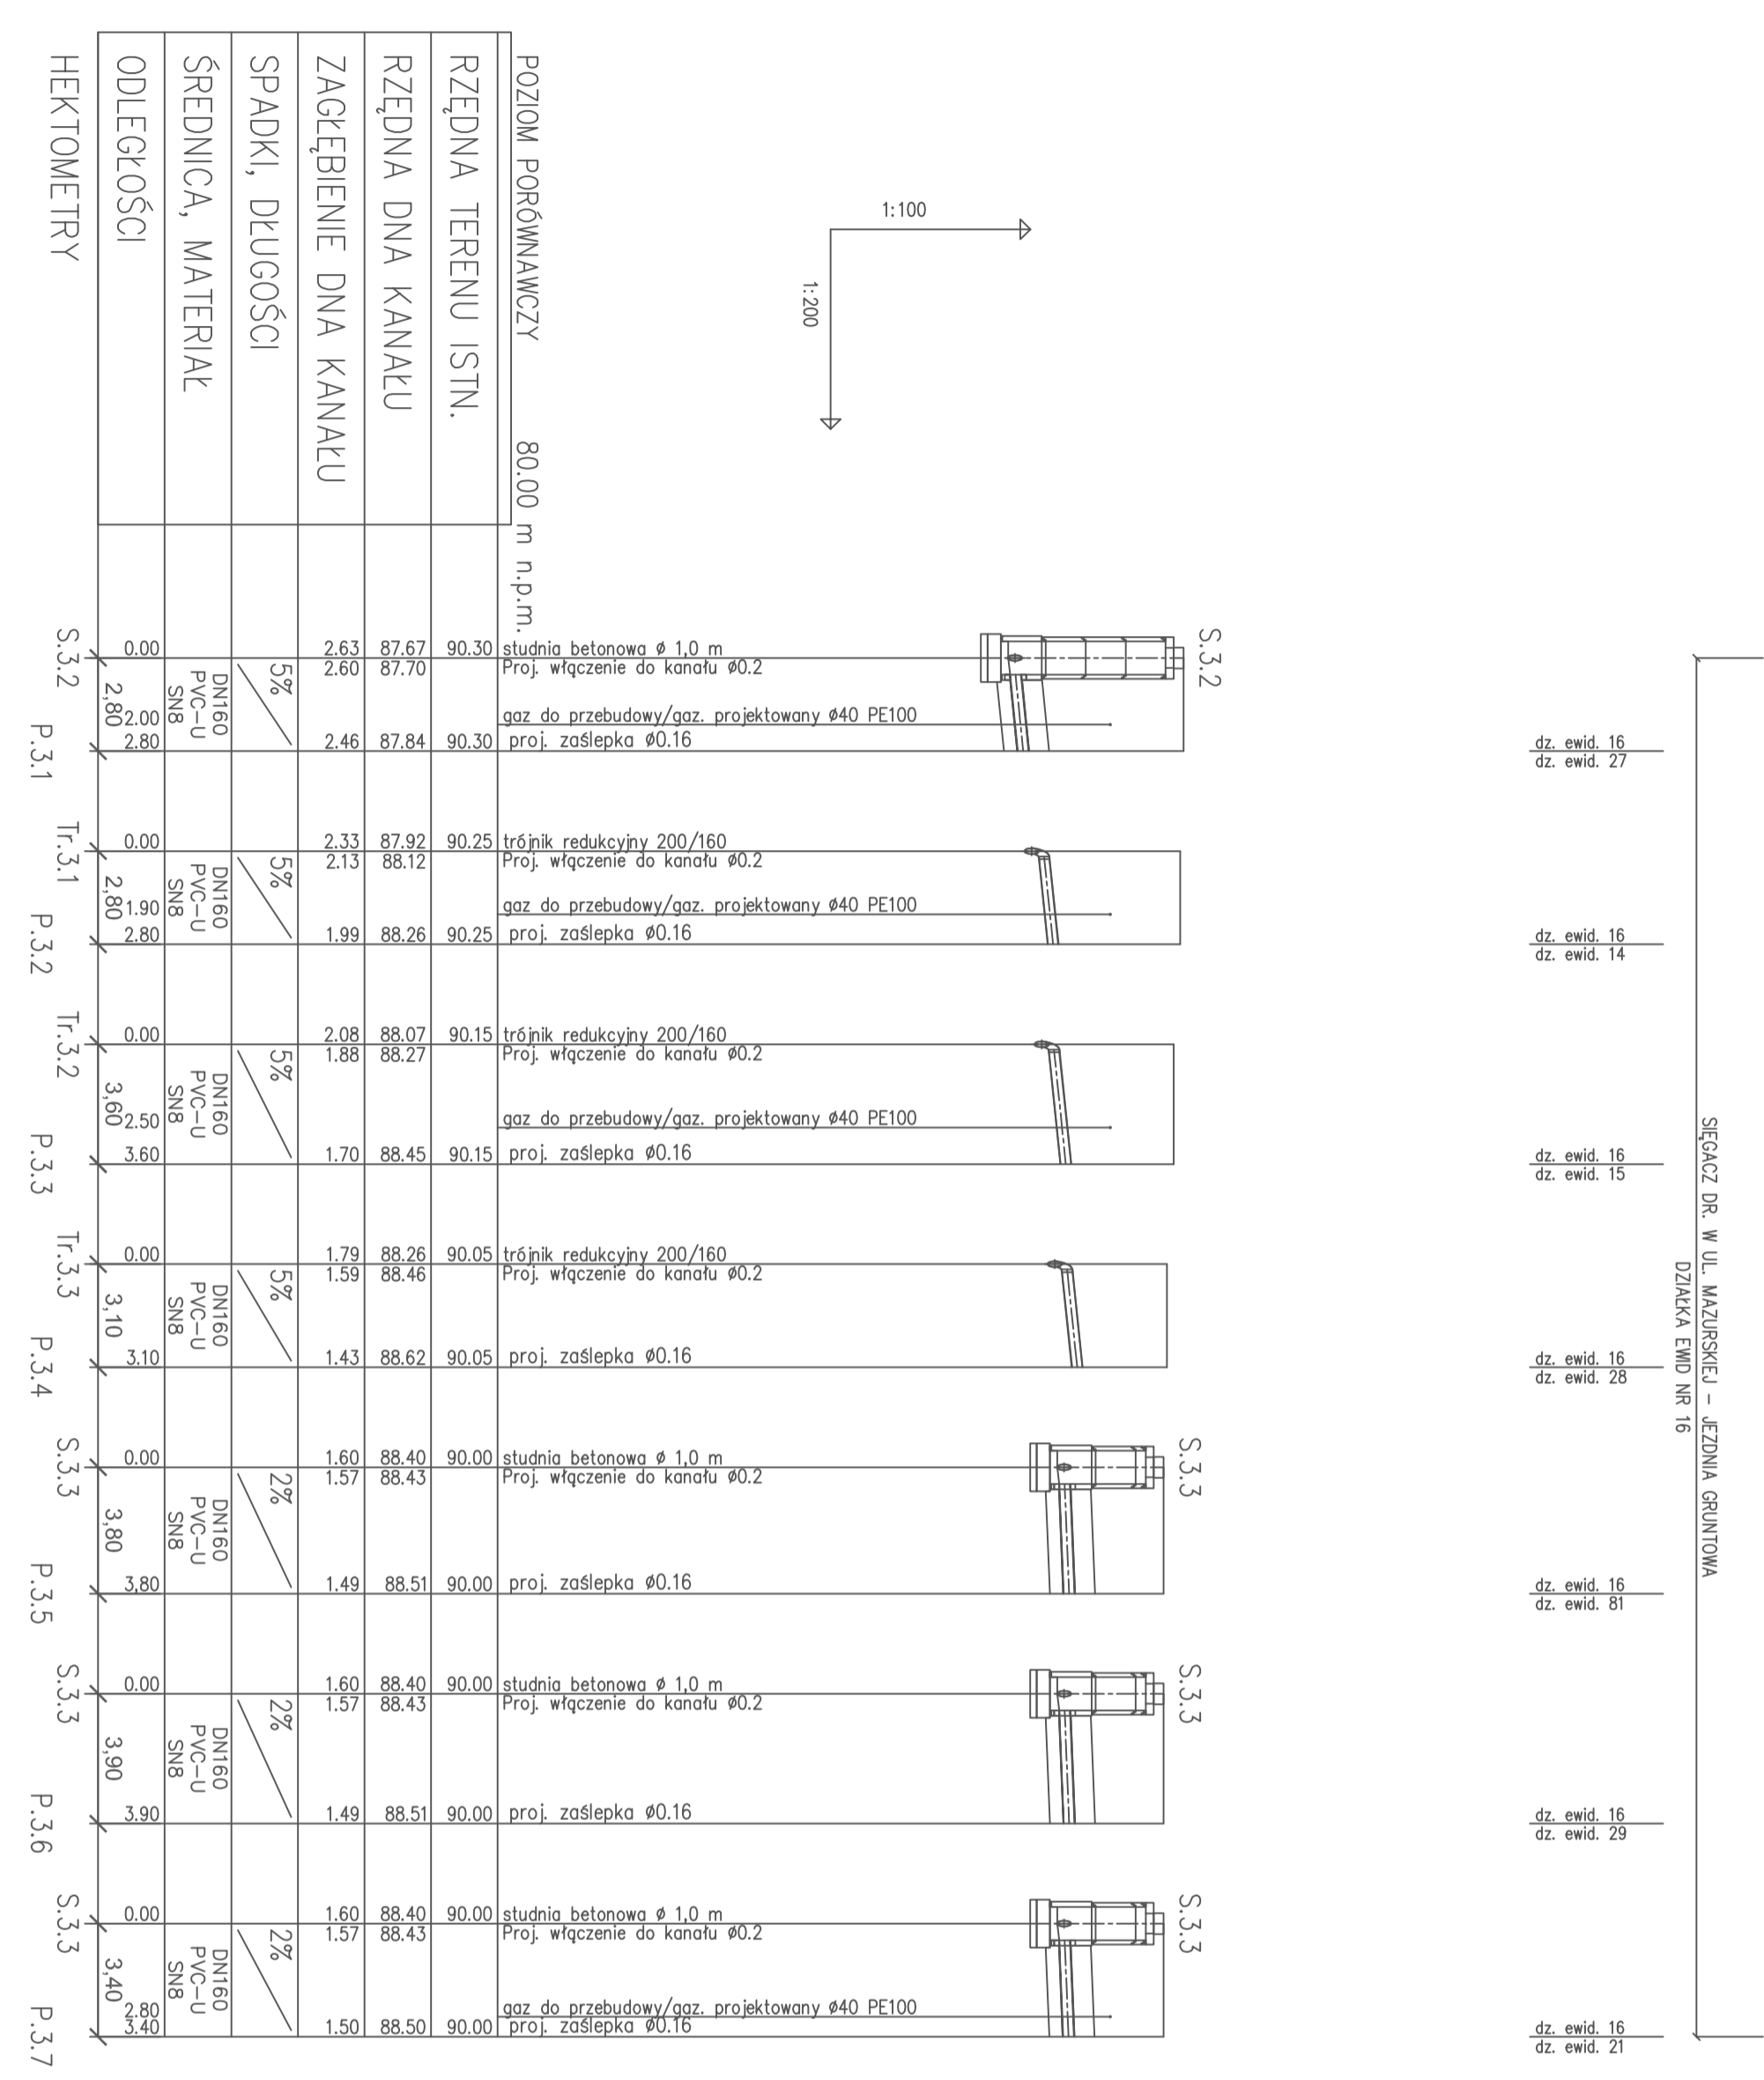

UŁOŻENIE RURIOCIĄGU W WYKOPIE SCHEMAT

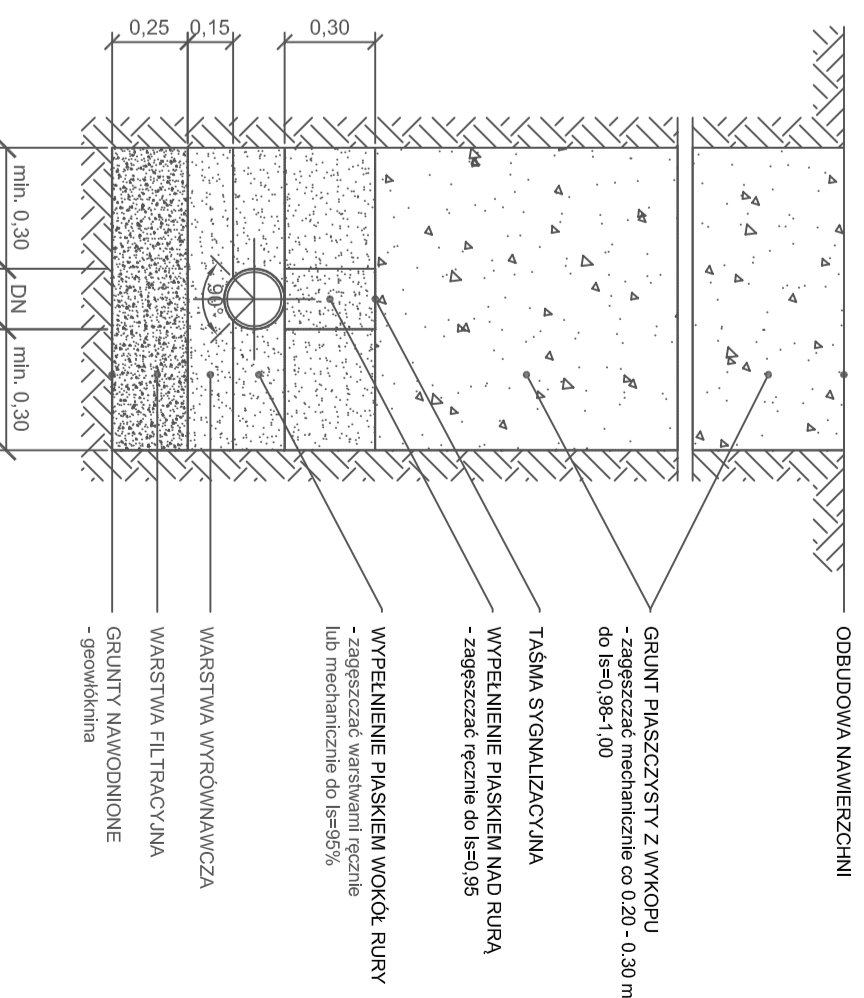

INWESTOR: Przedsiębiorstwo Wodociągów i Kanalizacji Sp. z o.o. ul. Literacka 20 05-220 Zielonka	
JEDNOSTKA PROJEKTOWA: SAFEGE Oddział w Polsce ul. Solec 22 00-410 Warszawa	
FUNKCJA: IMIĘ I NAZWISKO	NR. UPRAWNIENIENI / SPECJALNOŚĆ PODPIS
Projektant: mgr inż. Jarosław Wołski	MAZ/702/29/P00509/7 Instalacje i urządzenia ciepłownicze, wentylacyjnych, gazowych, wodociągowych i kanalizacyjnych
Asystent projektanta: inż. Magdalena Piodocka	MAZ/702/29/P00509/7 Instalacje i urządzenia ciepłownicze, wentylacyjnych, gazowych, wodociągowych i kanalizacyjnych
Sprawdził: mgr inż. Lukasz Gadomski	MAZ/702/29/P00509/7 Instalacje i urządzenia ciepłownicze, wentylacyjnych, gazowych, wodociągowych i kanalizacyjnych
Nazwa i adres obiektu budowlanego:	Projekt kanalizacji sanitarnej w ul. Radiowej. Zacisznaj, sięgaczu drogowym ul. Mazurskiej.
Nazwa rysunku:	PROFIL PODŁUŻNY ODCINKÓW SIECI K. SANITARNEJ W SIĘGACZU DR. UL. MAZURSKIEJ
Branża: SANITARNA	Skala: 1:500 Data: 01.2012 Stadium: PRÓJ. BUD. - WKŁ
Nr rysunku: 7.1	