



# UL. RADIOWA

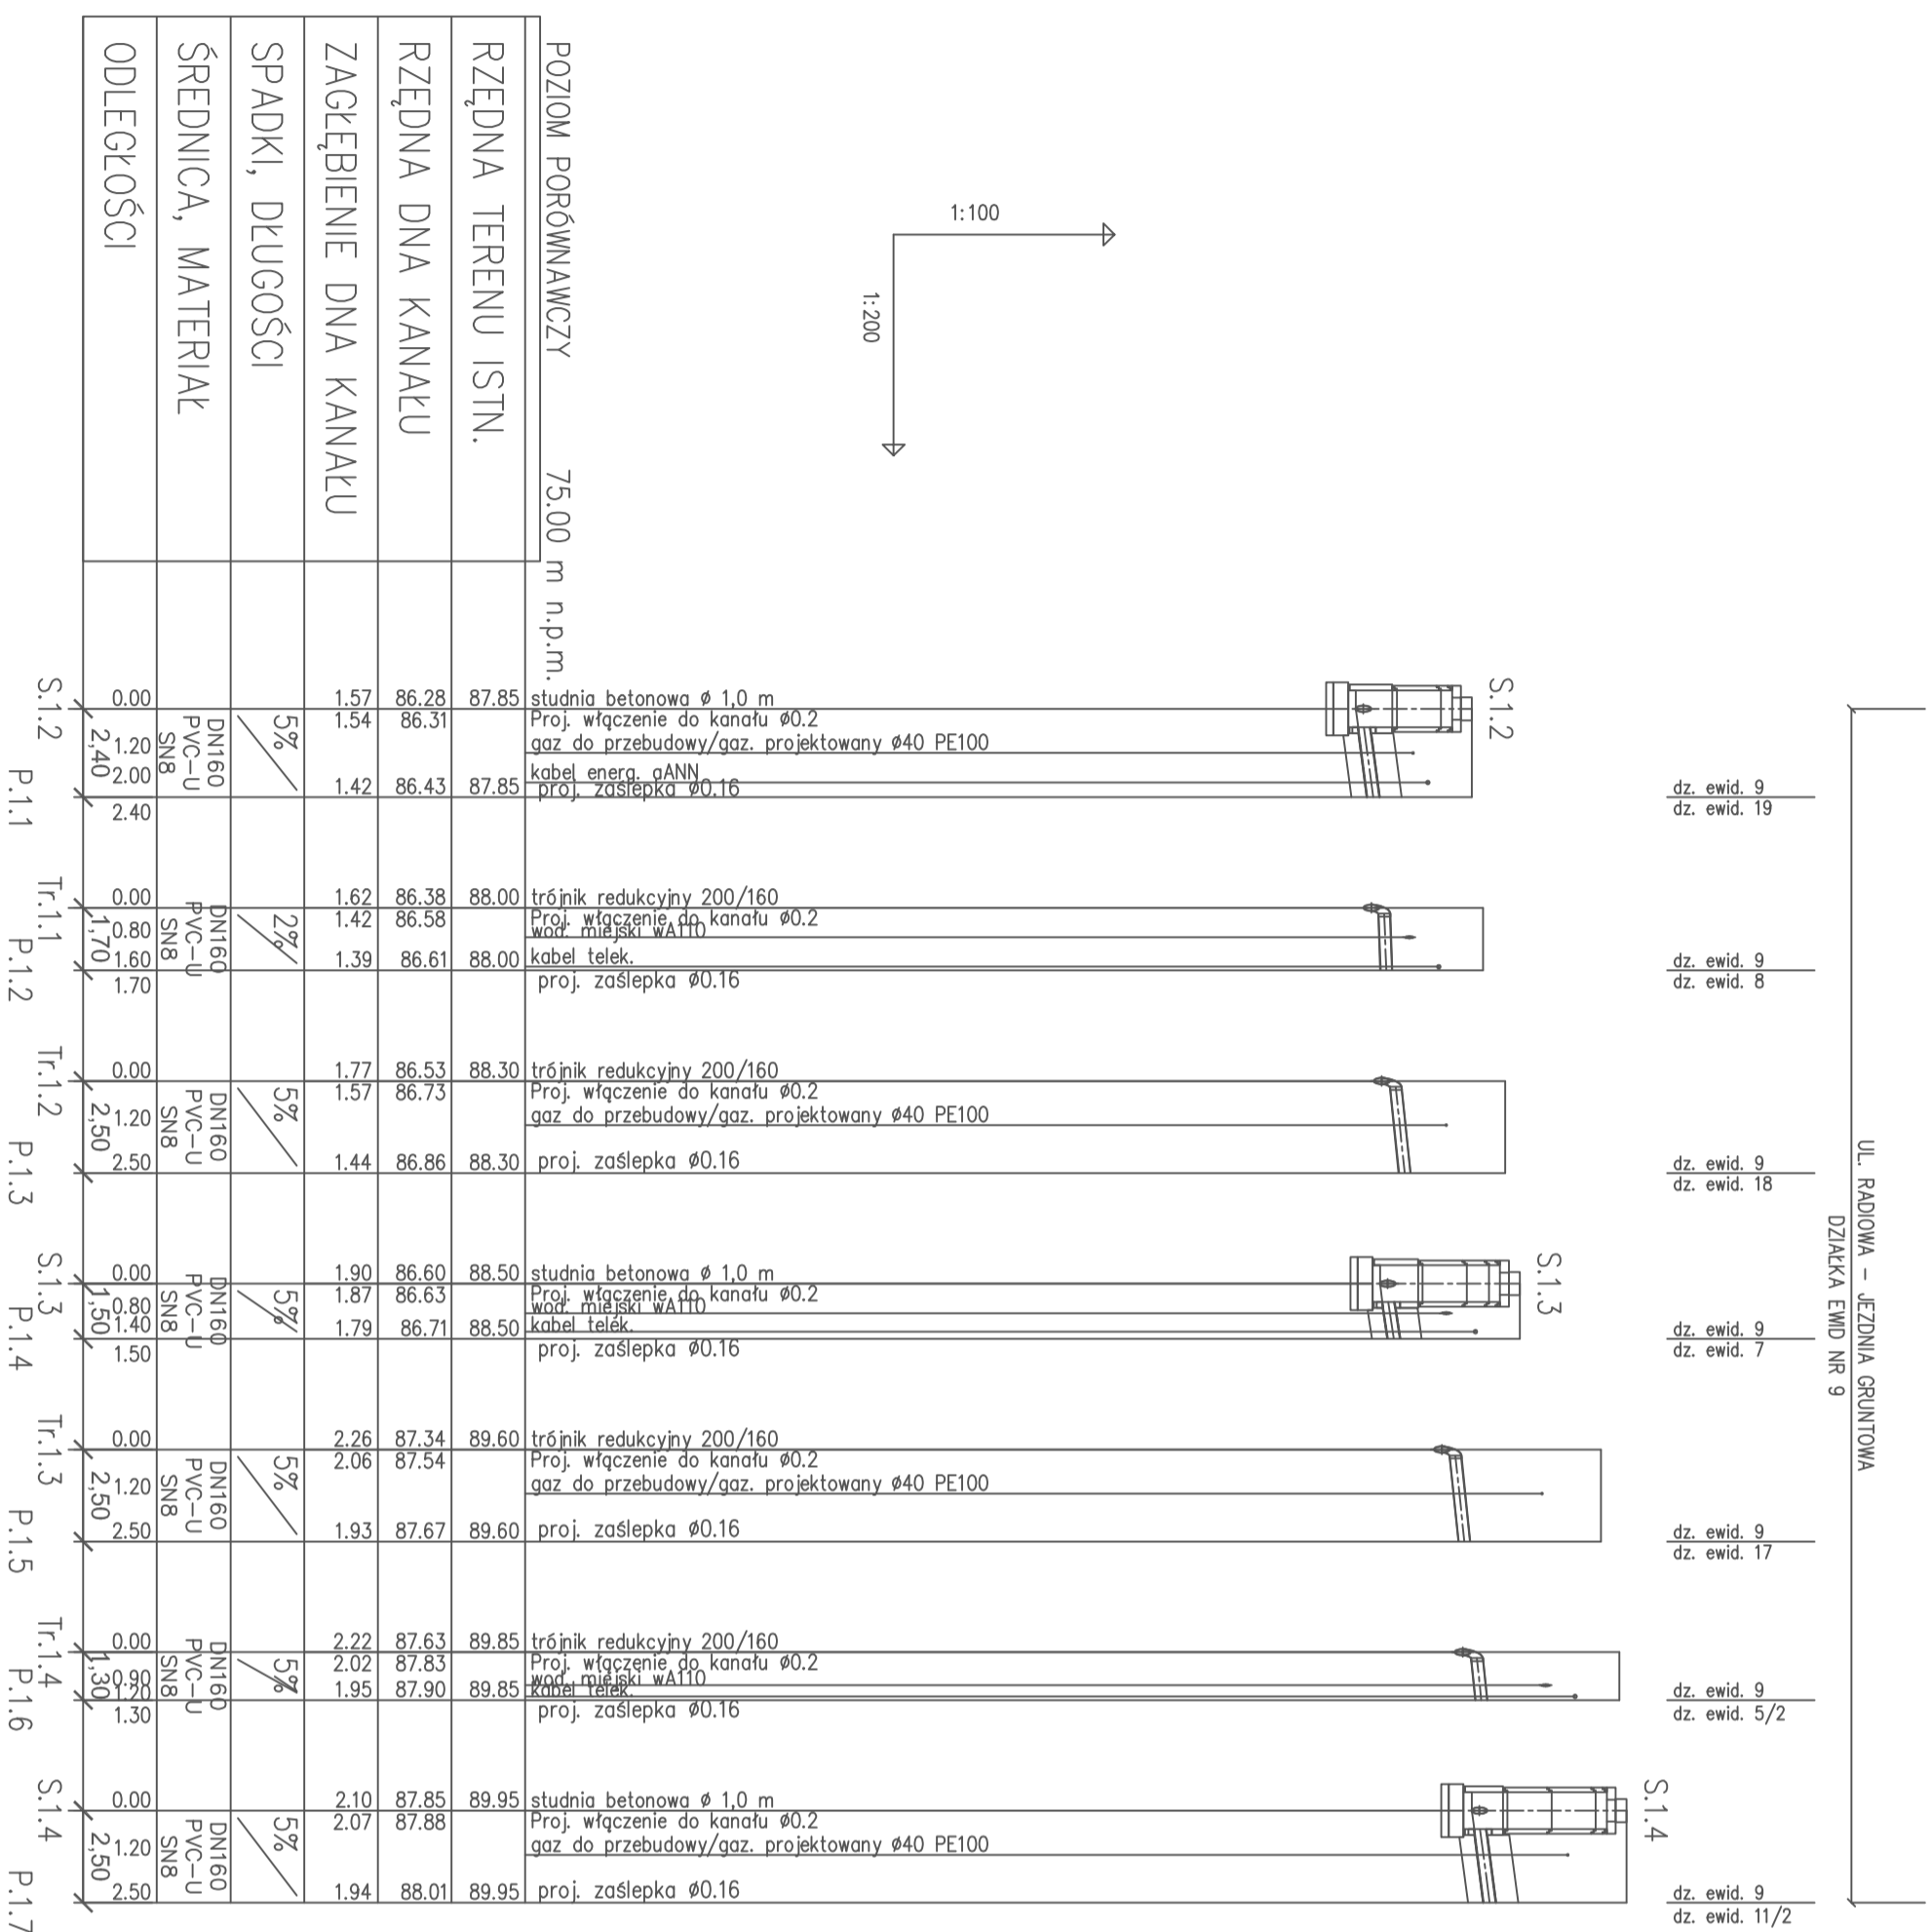

## UŁOŻENIE RURIOCIĄGU W WYKOPIE SCHEMAT

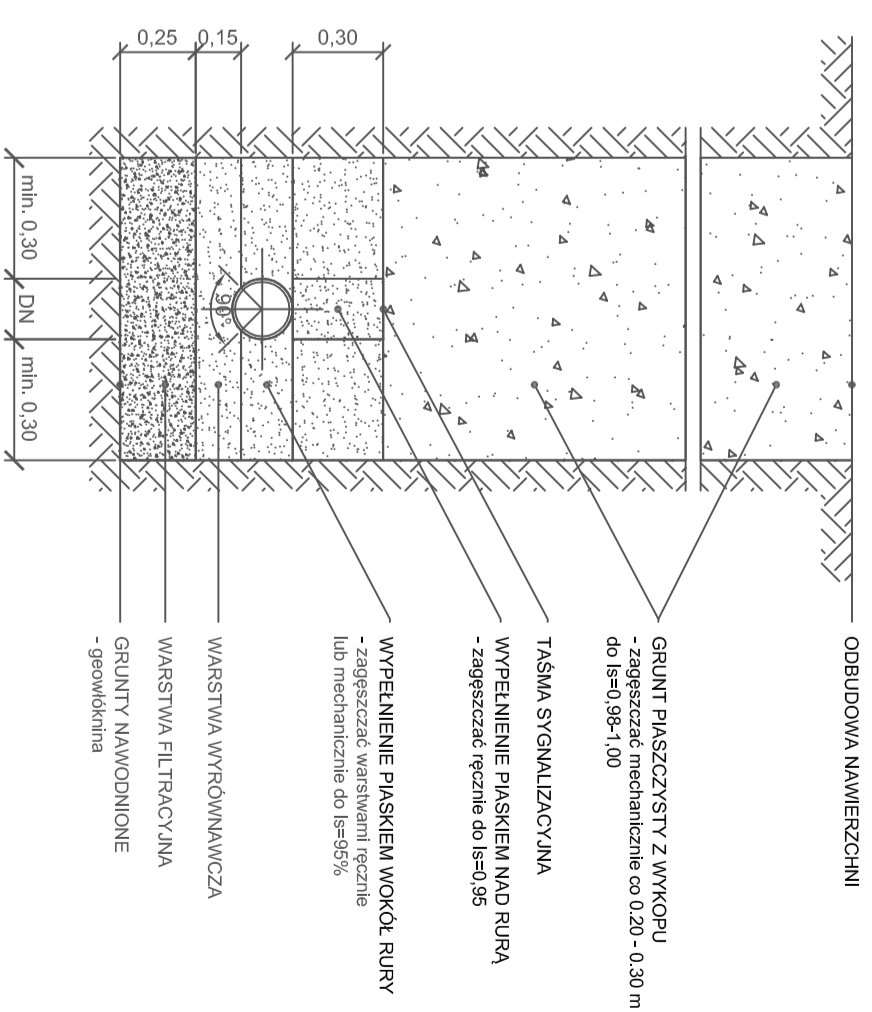

INWESTOR: <b>Przedsiębiorstwo Wodociągów i Kanalizacji Sp. z o.o.</b> ul. Literacka 20 05-220 Zielonka		JEDNOSTKA PROJEKTOWA: <b>SAFEGE Oddział w Polsce</b> ul. Solec 22 00-410 Warszawa	
FUNKCJA:	IMIĘ I NAZWISKO	NR. UPRAWNIENI / SPECJALNOŚĆ	PODPIS
Projektant:	mgr inż. Jarosław Wojski	MAZ/0171/P/03/S/07 Instalacja i urządzenie ciepłotłokowych, gazowych, wodociągowych i kanalizacyjnych	
Asystent projektanta:	inż. Magdalena Piodocka		
Sprawdził:	mgr inż. Lukasz Gadowski	MAZ/0229/P/03/S/07 Instalacja i urządzenie ciepłotłokowych, gazowych, wodociągowych i kanalizacyjnych	
Nazwa i adres obiektu budowlanego:	Projekt kanalizacji sanitarnej w Zielonce w ul. Radiowej. Zacisznaj, sięgaczu drogowym ul. Mazurskiej.		
Nazwa rysunku:	PROFILE PODŁUŻNE ODCINKÓW SIECI K. SANITARNEJ W UL. RADIOWEJ		
Branża: SANITARNA	Skala: 1:500	Data: 01.2012	Stadium: PROJ. BUD.-WVK
			Nr rysunku: 3.1