UL. RADIOWA

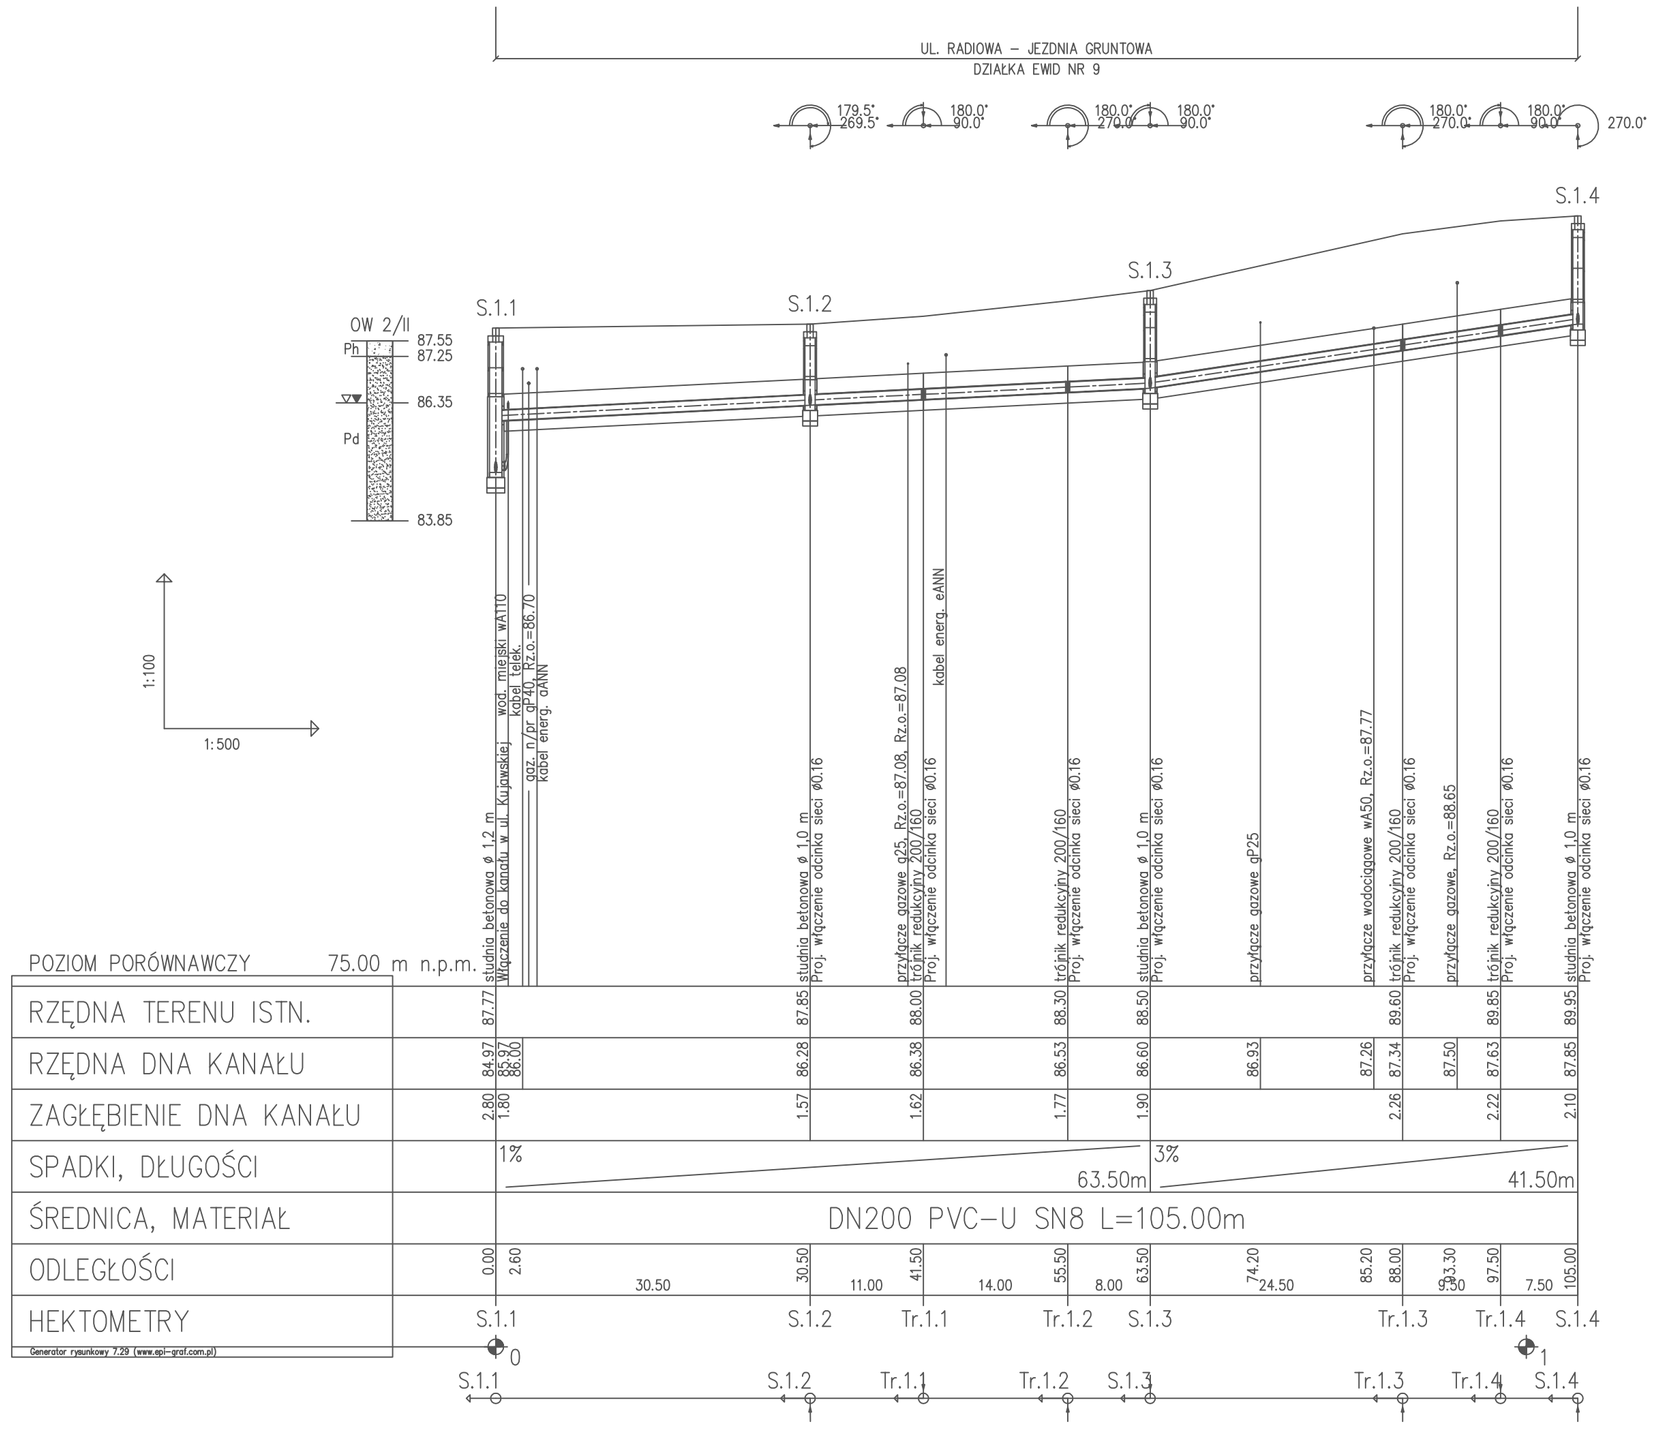

UŁOŻENIE RUROCIĄGU W WYKOPIE SCHEMAT

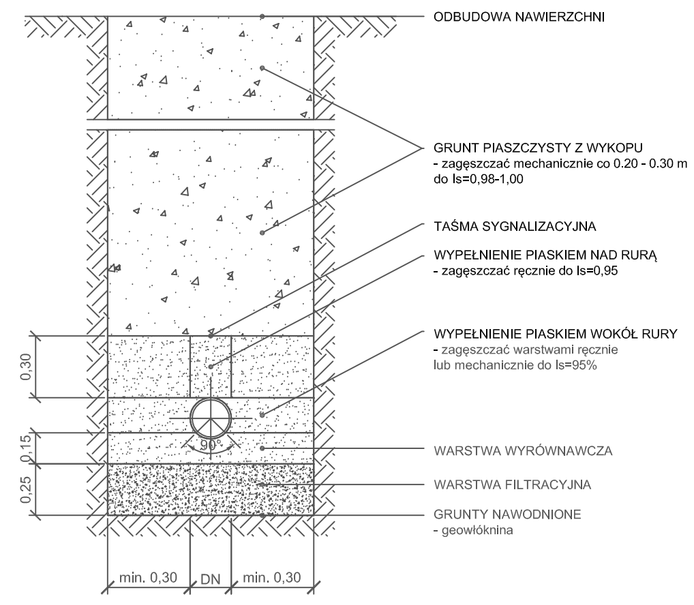

INWESTOR:
Przedsiębiorstwo Wodociągów i Kanalizacji Sp. z o.o.
ul. Literacka 20
05-220 Zielonka

JEDNOSTKA PROJEKTOWA:
SAFEGE Oddział w Polsce
ul. Solec 22
00-410 Warszawa

SAFEGE Inżynierowie Konsultanci

FUNKCJA:	IMIĘ I NAZWISKO	NR. UPRAWNIEŃ / SPECJALNOŚĆ	PODPIS
Projektant:	mgr inż. Jarosław Wolski	MAZ/0470/POOS/07 instalacyjna w zakresie sieci, instalacji i urządzeń cieplnych, wentylacyjnych, gazowych, wodociągowych i kanalizacyjnych	
Asystent projektanta:	inż. Magdalena Płochocka		
Sprawdził:	mgr inż. Łukasz Gadomski	MAZ/0229/POOS/07 instalacyjna w zakresie sieci, instalacji i urządzeń cieplnych, wentylacyjnych, gazowych, wodociągowych i kanalizacyjnych	

Nazwa i adres obiektu budowlanego:	Projekt kanalizacji sanitarnej w Zielonce w ul. Radiowej, Zacisznej, sięgaczu drogowym ul. Mazurskiej.
Nazwa rysunku:	PROFIL PODŁUŻNY K. SANITARNEGO W UL. RADIOWEJ

Branża:	Skala:	Data:	Stadium:	Nr rysunku:
SANITARNA	1:500	01.2012	PROJ. BUD.-WYK.	**2.1**