



OZNACZENIE PROFILU:
POZIOM PORÓWNAWCZY

80.00 m n.p.m.

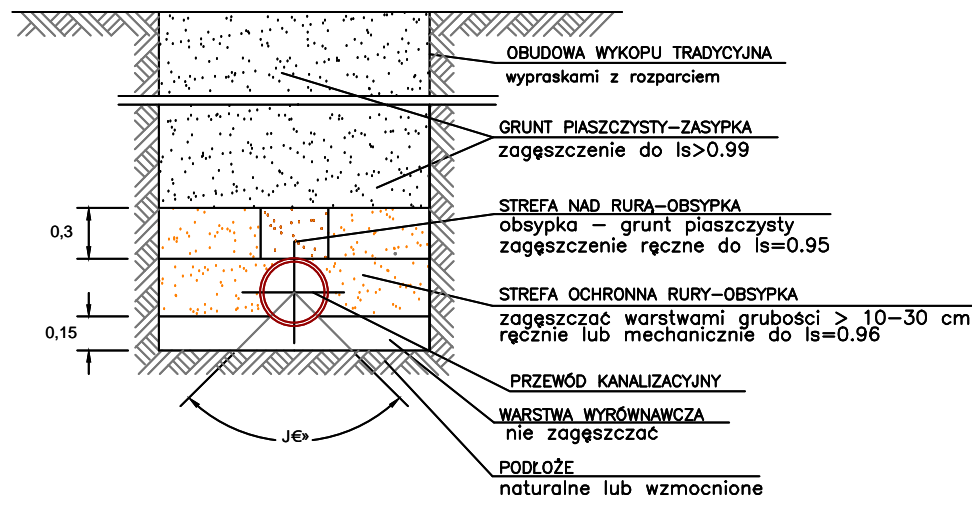

EUROTECH Maciej Taff
Ulica Jagiellońska 5, 05-119 Legionowo
tel. 22 741 22 22
eurotech2000@poczta.onet.pl

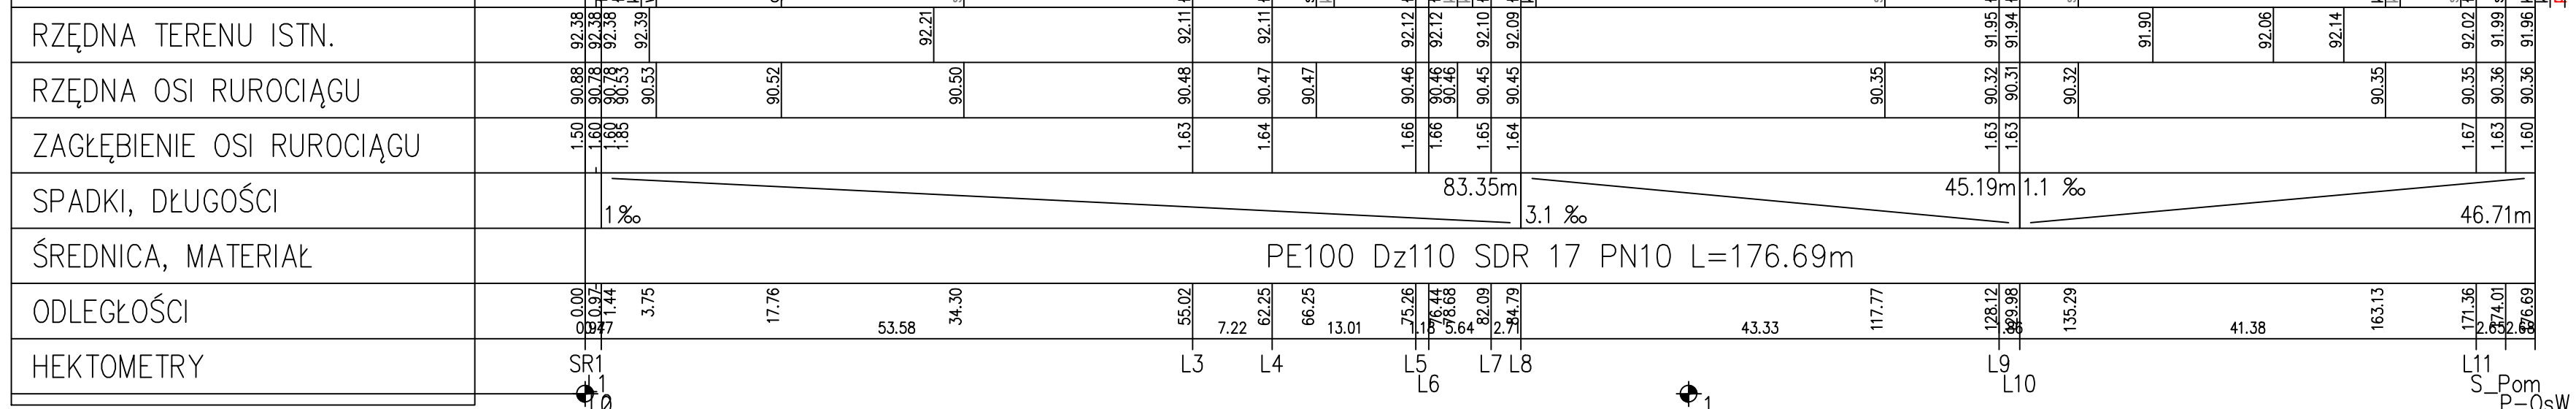

INWESTOR:	Urząd Miejski w Legionowie i Kanalizacji w Zielonce Sp. z o.o.	Umowa nr.: 33/2012
WYKONAWCA:	Opracowanie dokumentacji projektowej budowy sieci kanalizacji sanitarnej umożliwiającej przełączenie układów kanałów sanitarnych na osiedlu mieszkaniowym „WITUS” i osiedlu wojskowym „POLIGON” w Zielonce do miejskiej sieci kanalizacji sanitarnej z uwzględnieniem przewidywanej rozbudowy sieci kanalizacji sanitarnej na terenie pomiędzy osiedlem „WITUS” i osiedlem „POLIGON”	
ETAP I - Osiedle Poligon		
NAZWA RYSUNKU:	Rysunek 1 - plan i przekrój całej instalacji	Stadium: Projekt Budowlany
PROJEKTOWAŁ:	mgr inż. Maciej Taff upr. nr. WA-401/01	podpis: <i>[Signature]</i>
OPROJEKTOWAŁ:	mgr inż. Maciej Taff upr. nr. WA-520/01	podpis: <i>[Signature]</i>
WYKONAWCA:	Urząd Miejski w Legionowie i Kanalizacji w Zielonce	podpis: <i>[Signature]</i>
Warszawa, luty 2013 r.		
Skala:	1:100 / 1:500	NR. RYS. 3.0