


Przekrój posadowienia kanału. SKALA 1:20

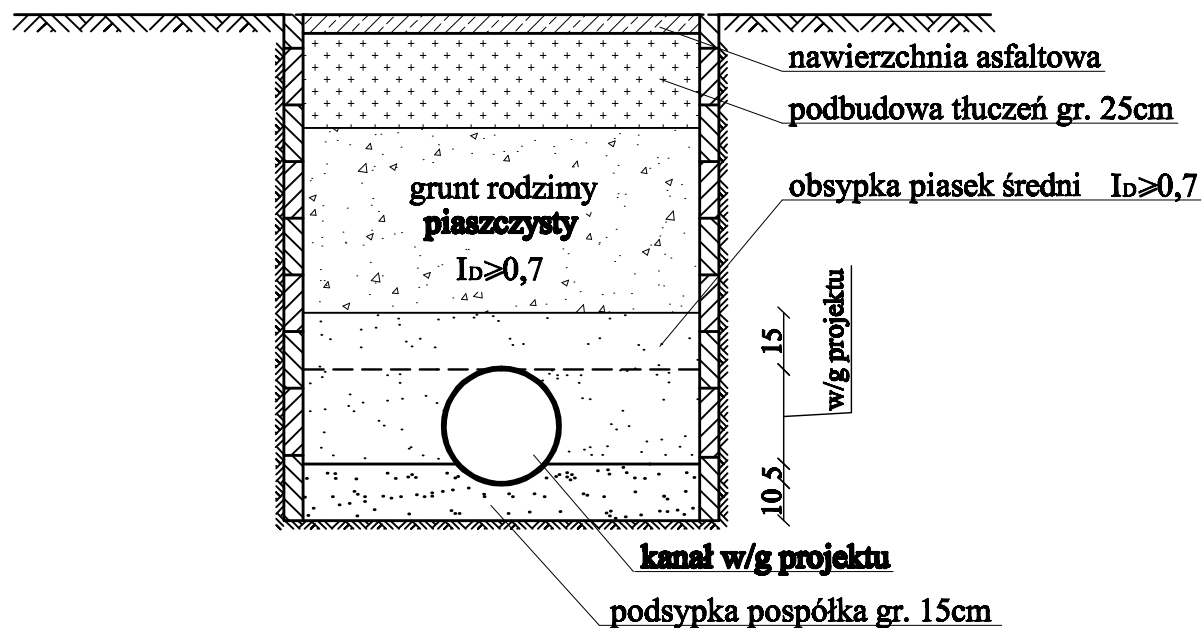

Projekt kanalizacji deszczowej
w ul. Warmińskiej w Zielonce.

Inwestor: **Gmina Zielonka**

Projektant: **mgr inż. Andrzej Makiela**
nr upr. 84-617/87

mgr inż. Grażyna Urban
nr upr. NB/11997/WZ

Sprawdzający: inż. Tadeusz Gut nr upr. 383/Wa/74

Oprac. graficzne: tech. bud. Katarzyna Makiela