PROFIL PODŁUŻNY KANALIZACJI DESZCZOWEJ Ø500

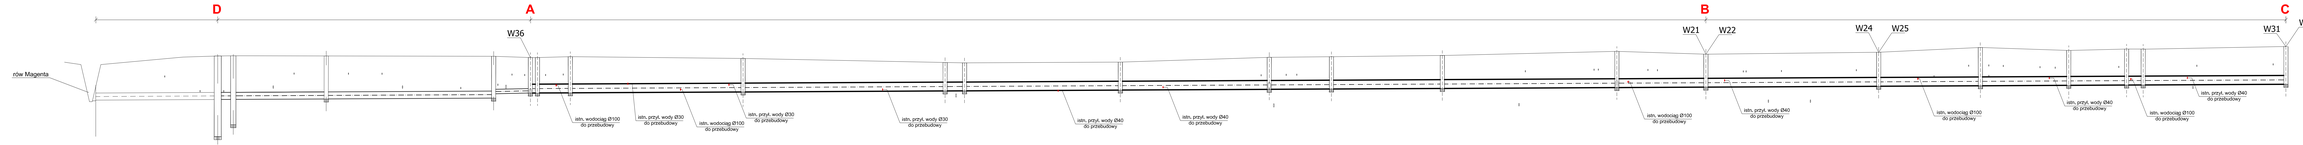

LEGENDA:

A-B - Etap I

B-C - Etap II

D-A - Etap III

1 : 100

1 : 500

Skala

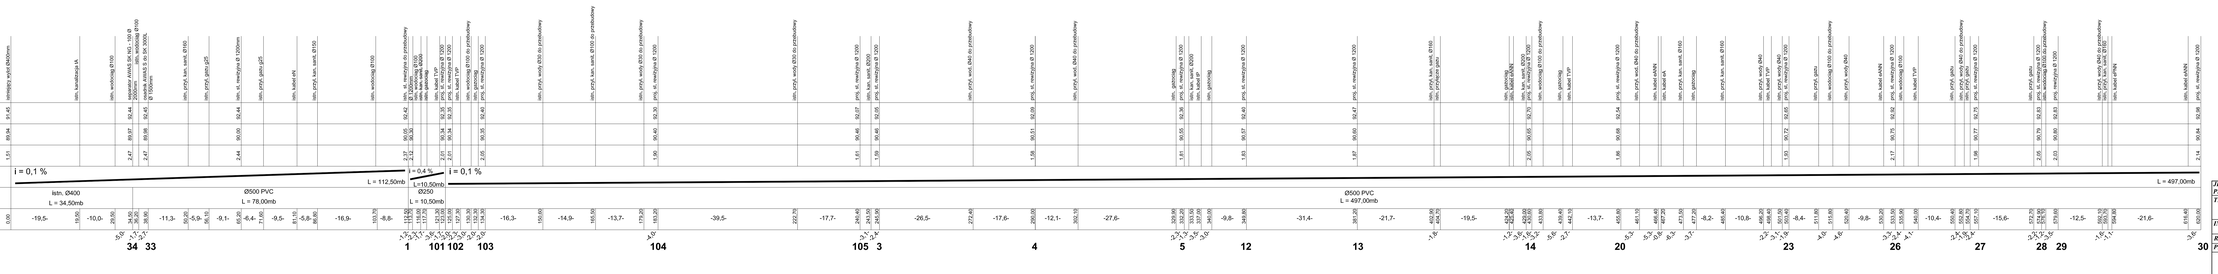

| | | |