


STUDNIA KANALIZACYJNA Ø1200

SKALA 1:50

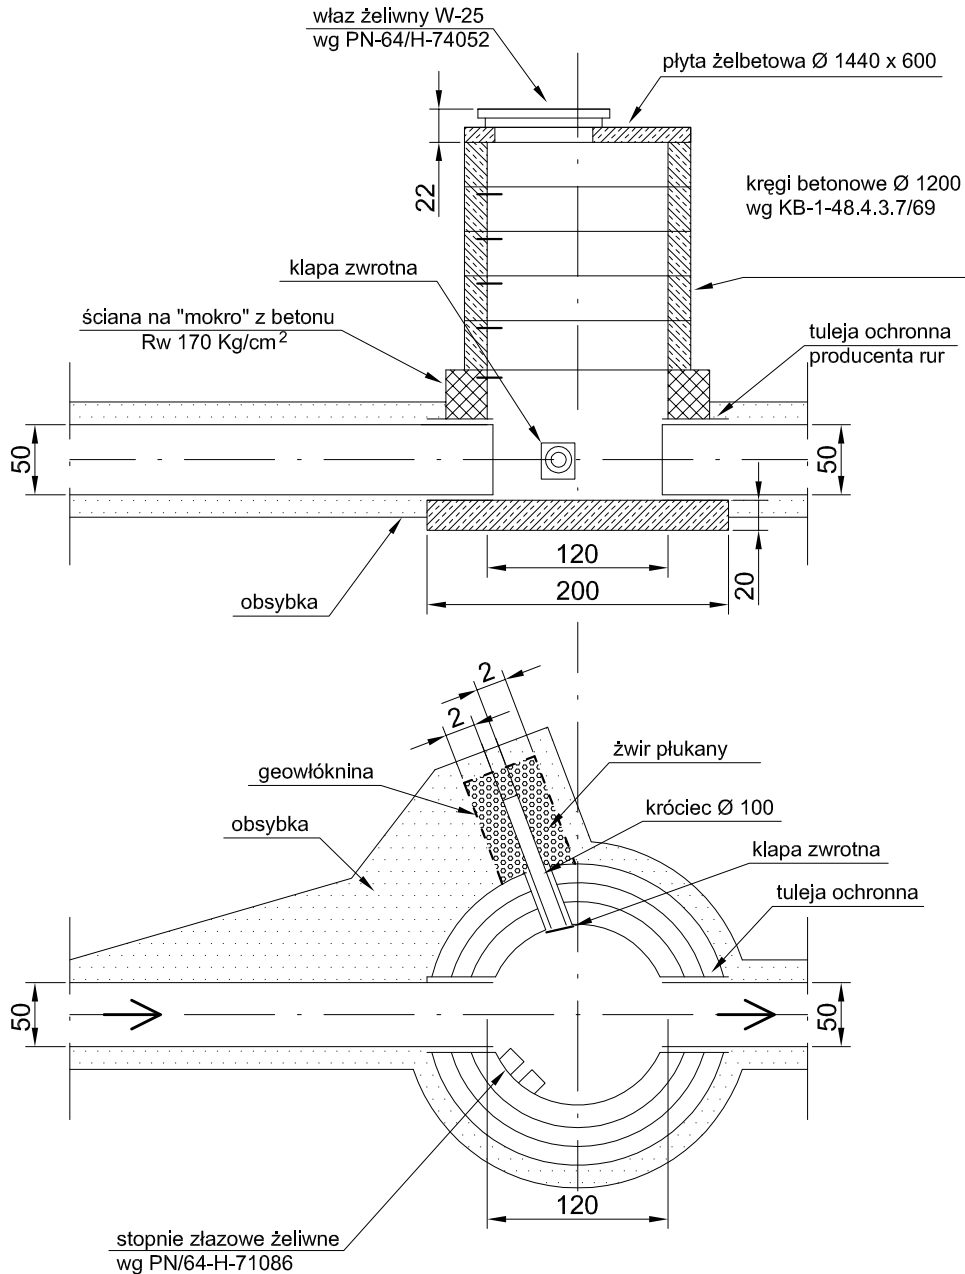

JEDNOSTKA		"PROJ - BUD" Firma Projektowo-Budowlana		
PROJEKTOWA:		ul. Kresowa 18, 05-200 Wołomin		
TEMAT:		Projekt Budowlany kanalizacji deszczowej w ul. Bankowej dz. nr 2, 73/3, 73/1, 94/6, 94/3, 94/4, 27/5, 94/5, 91 obr.5-20-09, dz. nr 1/1, 33, 65/21, 114/7, 172 obr.5-20-10 w Zielonce		
INWESTOR:		Przedsiębiorstwo Wodociągów i Kanalizacji w Zielonce ul. Literacka 20, 05-220 Zielonka		
RYSUNEK:		studnia kanalizacyjna Ø1200		
PROJEKTOWAŁ:	PODPIS:	DATA:	SKALA:	NR rys:
mgr inż. Grażyna Urban Upr. Nr 119/97/WŁ		07/2013	1: 100 500	4